


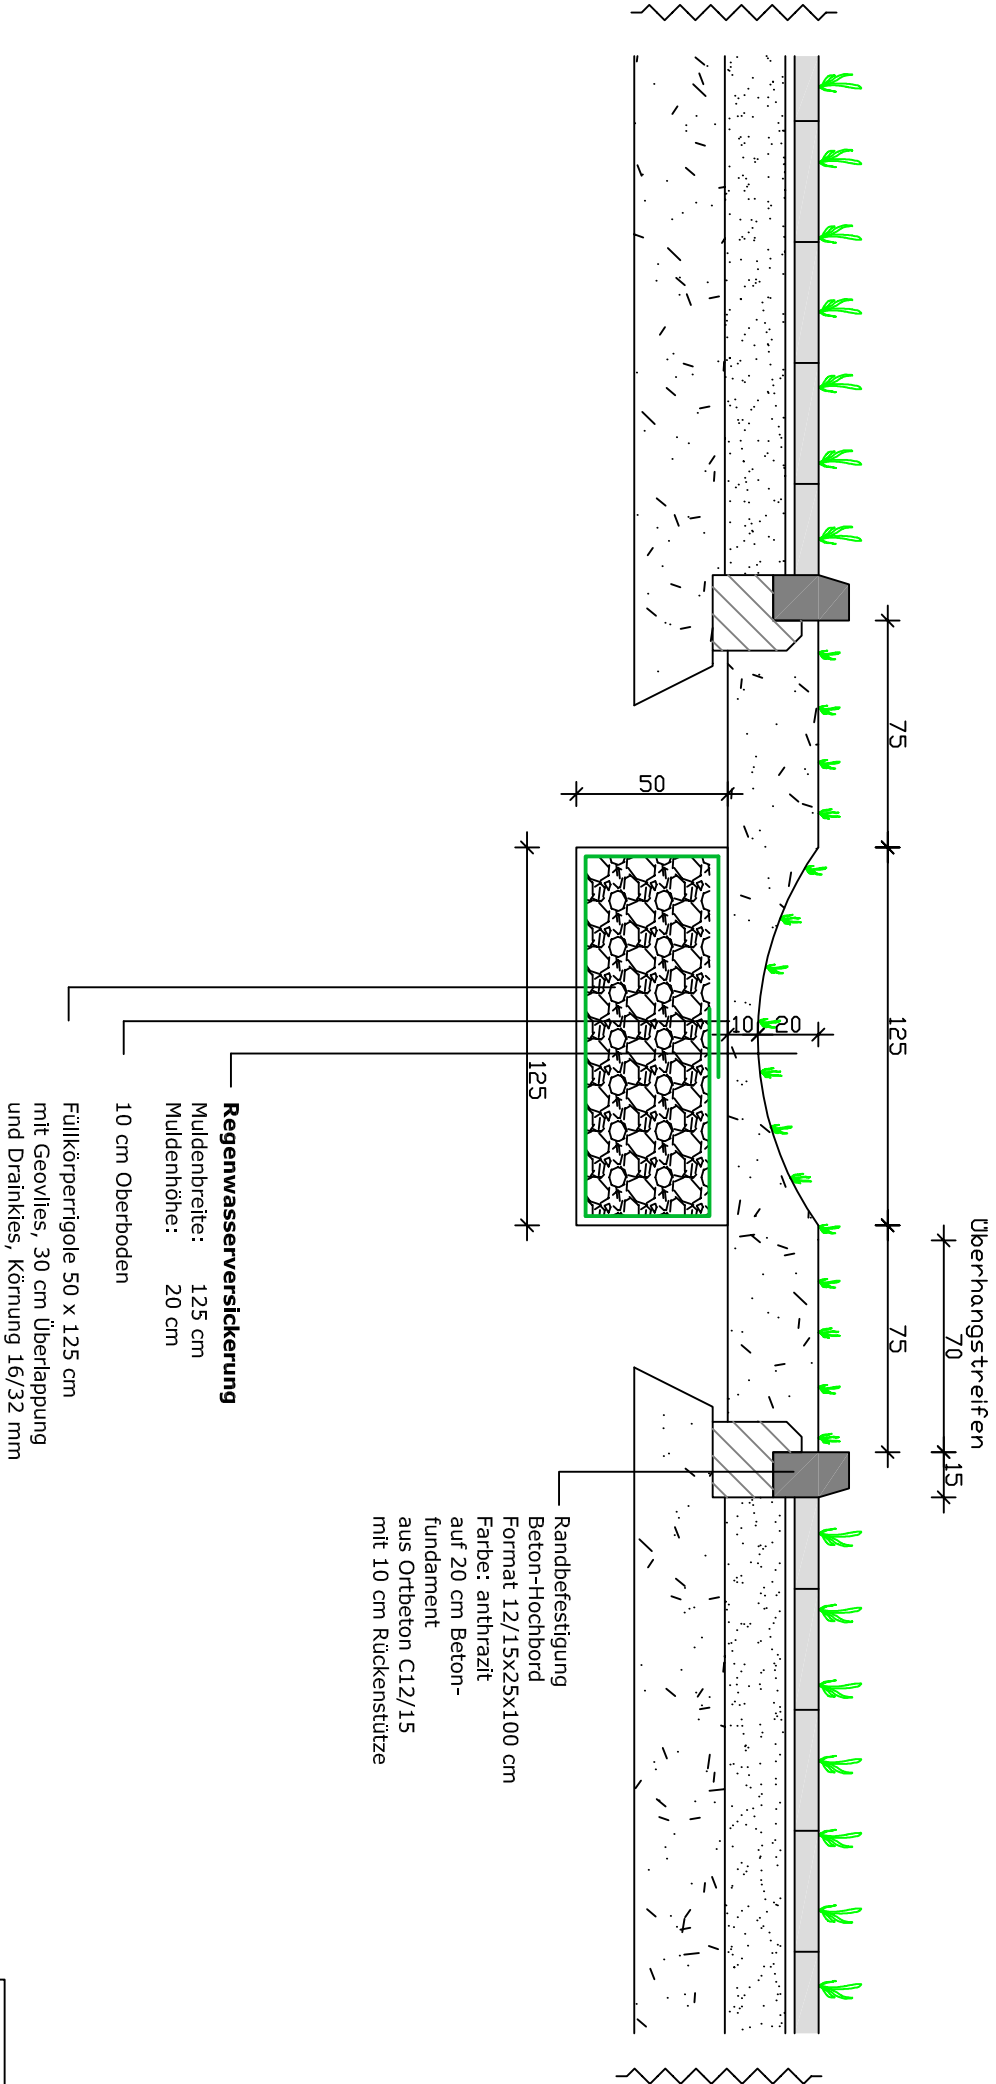

Regenwasserversickerung
Muldenbreite: 125 cm
Muldenhöhe: 20 cm
10 cm Oberboden
Füllkörpertiefe 50 x 125 cm
mit Geovlies, 30 cm Überlappung
und Drainkies, Körnung 16/32 mm

Randbefestigung
Beton-Hochbord
Format 12/15x25x100 cm
Farbe: anthrazit
auf 20 cm Beton-
fundament
aus Ortbeton C12/15
mit 10 cm Rückenstütze

Datum:	Änderung:
Auftraggeber:	Gemeinde Burg (Spreewald) vertreten durch Amt Burg (Spreewald) Hauptstraße 46 03096 Burg (Spreewald)
Neubau Mehrzweckhalle Burg (Spreewald) Schnitt PKW-Stellflächen mit Mulde	
Auftragnehmer: Landschaft-Park-Garten Projektierungsbüro Dipl. - Ing. M. Petras Leuthen, Hauptstraße 42 03116 Drebkau	
Detail Nr.: 07 Maßstab: 1 : 25 Datum: 02.02.2026 Planer: M. Petras	
Tel: 035602-22097 E-Mail: m.petras@landschaftsprojektierung.com	
Gemäß Gesetz über Urheberrecht und verwandte Schutzrechte (Urheberrechtsgesetz) Abschnitt 2 § 2 (1) 4. u. (2) ist der Inhalt der vorliegenden Planzeichnung ein „Geschütztes Werk“. Vervielfältigung, Weitergabe an Dritte, Veröffentlichung, Bekanntmachung und andere Nutzung dieser Planunterlagen sowie dessen gestalterische Abänderung sind ohne Genehmigung des Projektierungsbüros M. Petras, Leuthen Hauptstraße 42, 03116 Drebkau nicht gestattet. Maße und sonstige Angaben sind unverändertlich und vom Ausführer auf der Baustelle vor Ort zu prüfen.	