


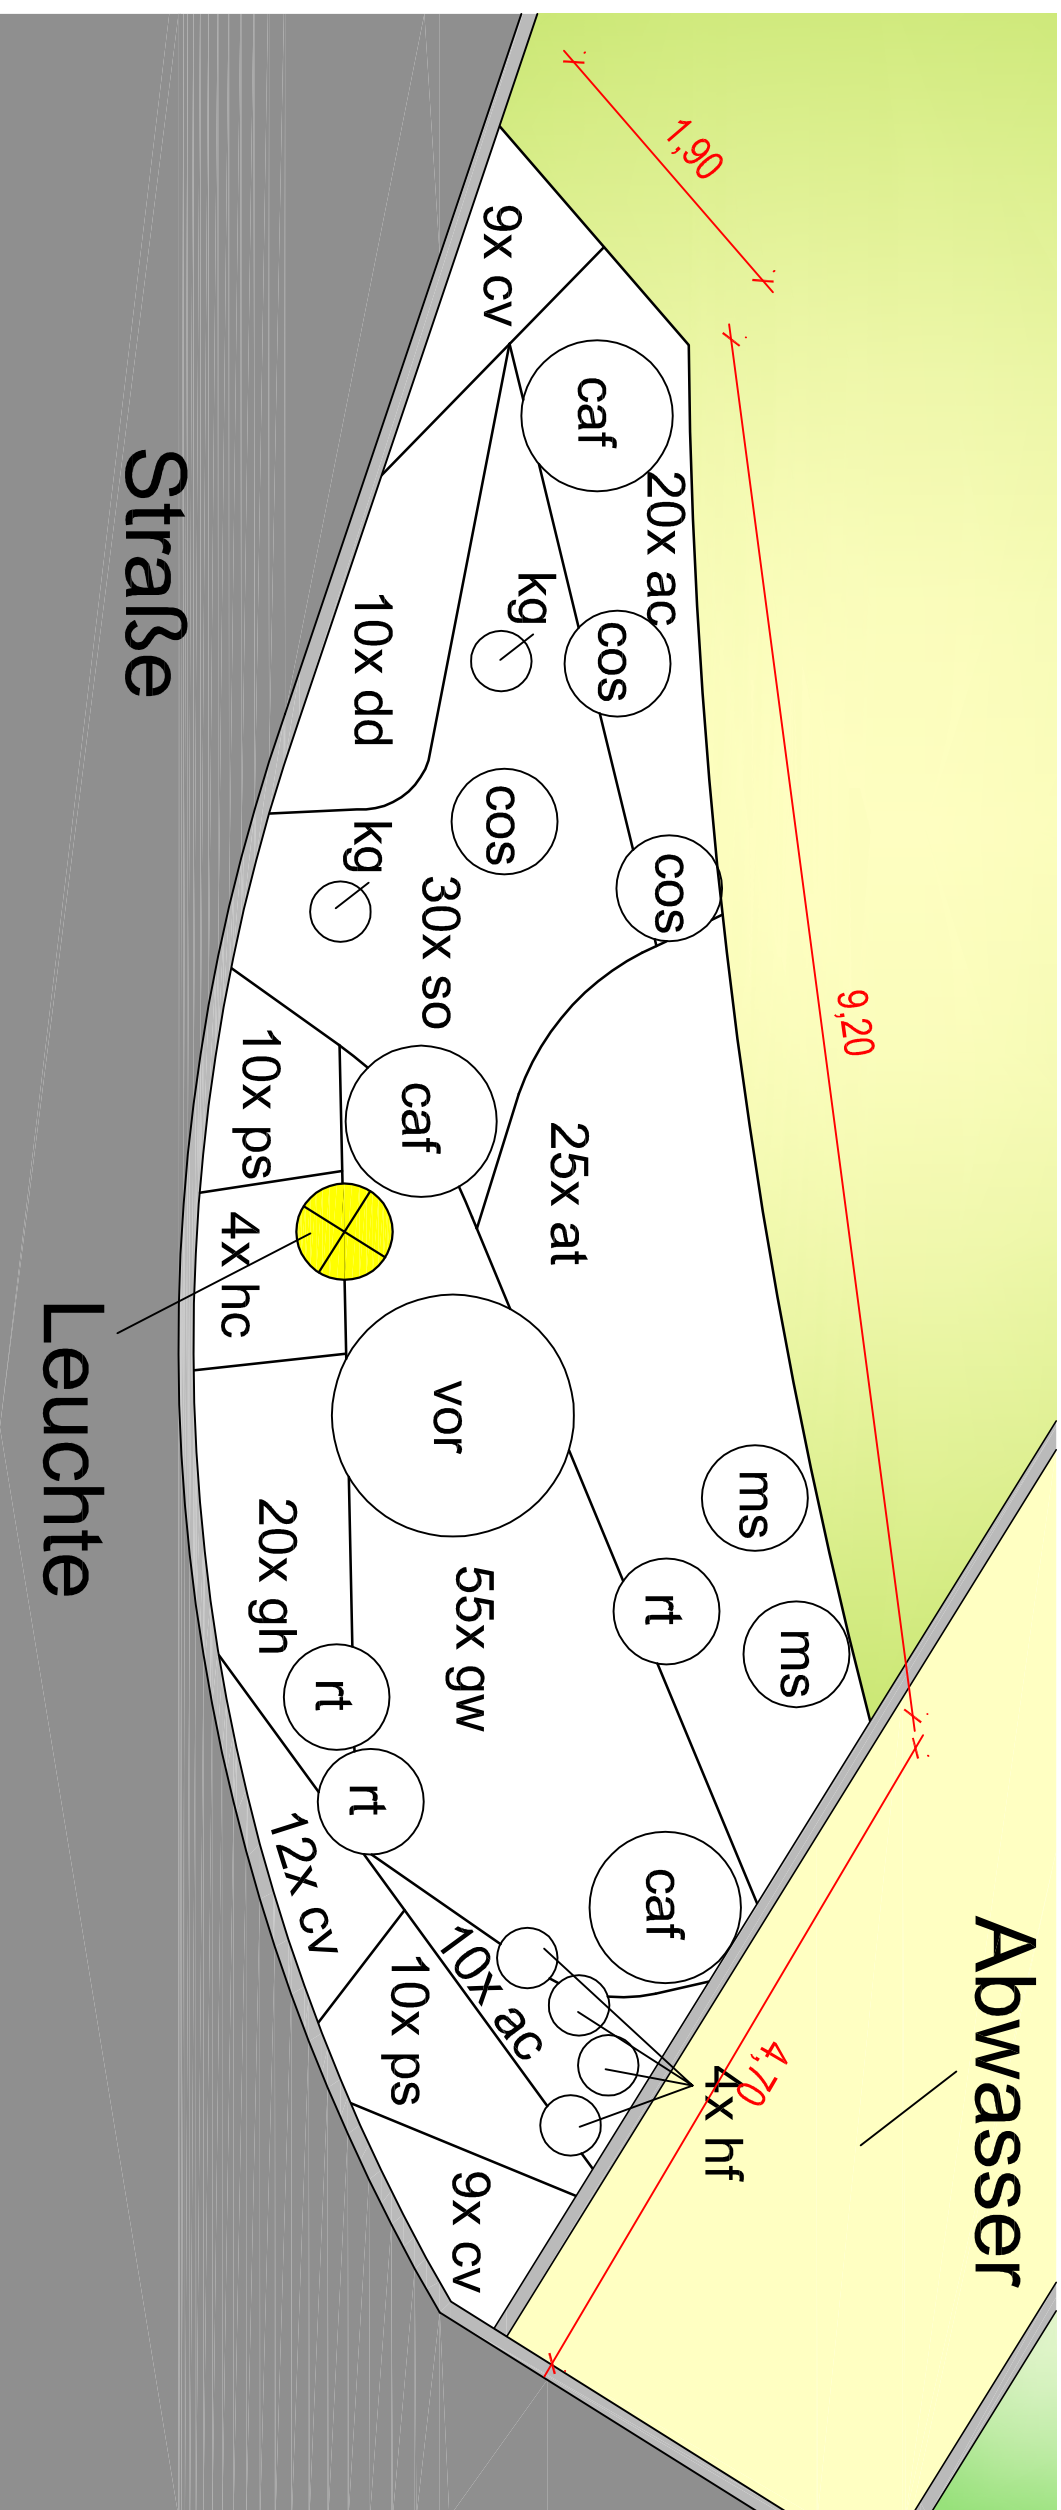

Legende	
vor	Viburnum opulus 'Roseum'
caf	Calycanthus fertilis
rt	Rosa-Hybride 'Tornella'
at	Anemone tomentosa 'Robustissima'
hf	Hemerocallis fulva
ps	Phlox subulata 'Scarlet Flame'
hc	Hemerocallis-Hybride 'Corky'
dd	Dianthus deltoides
kg	Kniphofia galpinii
so	Saponaria ocymoides
ac	Aubrieta cultorum 'Blue Emperor'
cv	Coreopsis verticillata 'Grandiflora'
gh	Geranium-Hybride 'Biokovo'
gw	Geranium wlassovianum
ms	Miscanthus sinensis 'Gracillimus'
cos	Cortaderia selloana 'Sunningdale Silver'

Datum:	Änderung:
Auftraggeber:	Gemeinde Burg (Spreewald) vertreten durch Amt Burg (Spreewald) Hauptstraße 46 03096 Burg (Spreewald)
	
Neubau Mehrzweckhalle Burg (Spreewald) Drufsicht Beispiel Pflanzfläche	
Auftragnehmer:	Landschaft-Park-Garten Projektierungsbüro Dipl. - Ing. M. Petras Leutten, Hauptstraße 42 03116 Drebkau
Detail Nr.: 08 Maßstab: 1 : 50 Datum: 02.02.2026 Planer: M. Petras 	
E-Mail: m.petras@landschaftsprojektierung.com	
Tel: 035602-22097	
Genäß Gesetz über Urheberrecht und verwandte Schutzrechte (Urheberrechtsgesetz) Abschnitt 2 § 2 (1) 4. u. (2) ist der Inhalt der vorliegenden Planzeichnung ein „geschütztes Werk“. Vervielfältigung, Weitergabe an Dritte, Veröffentlichung, Bekanntmachung und andere Nutzung dieser Planunterlagen sowie dessen gestalterische Abänderung ohne Genehmigung des Projektierungsbüros M. Petras, Leutten Hauptstraße 42, 03116 Drebkau nicht gestattet. Mäße und sonstige Angaben sind unverkürzlicht und wenn nichtstufen auf der Baustelle vor Ort zu prüfen	