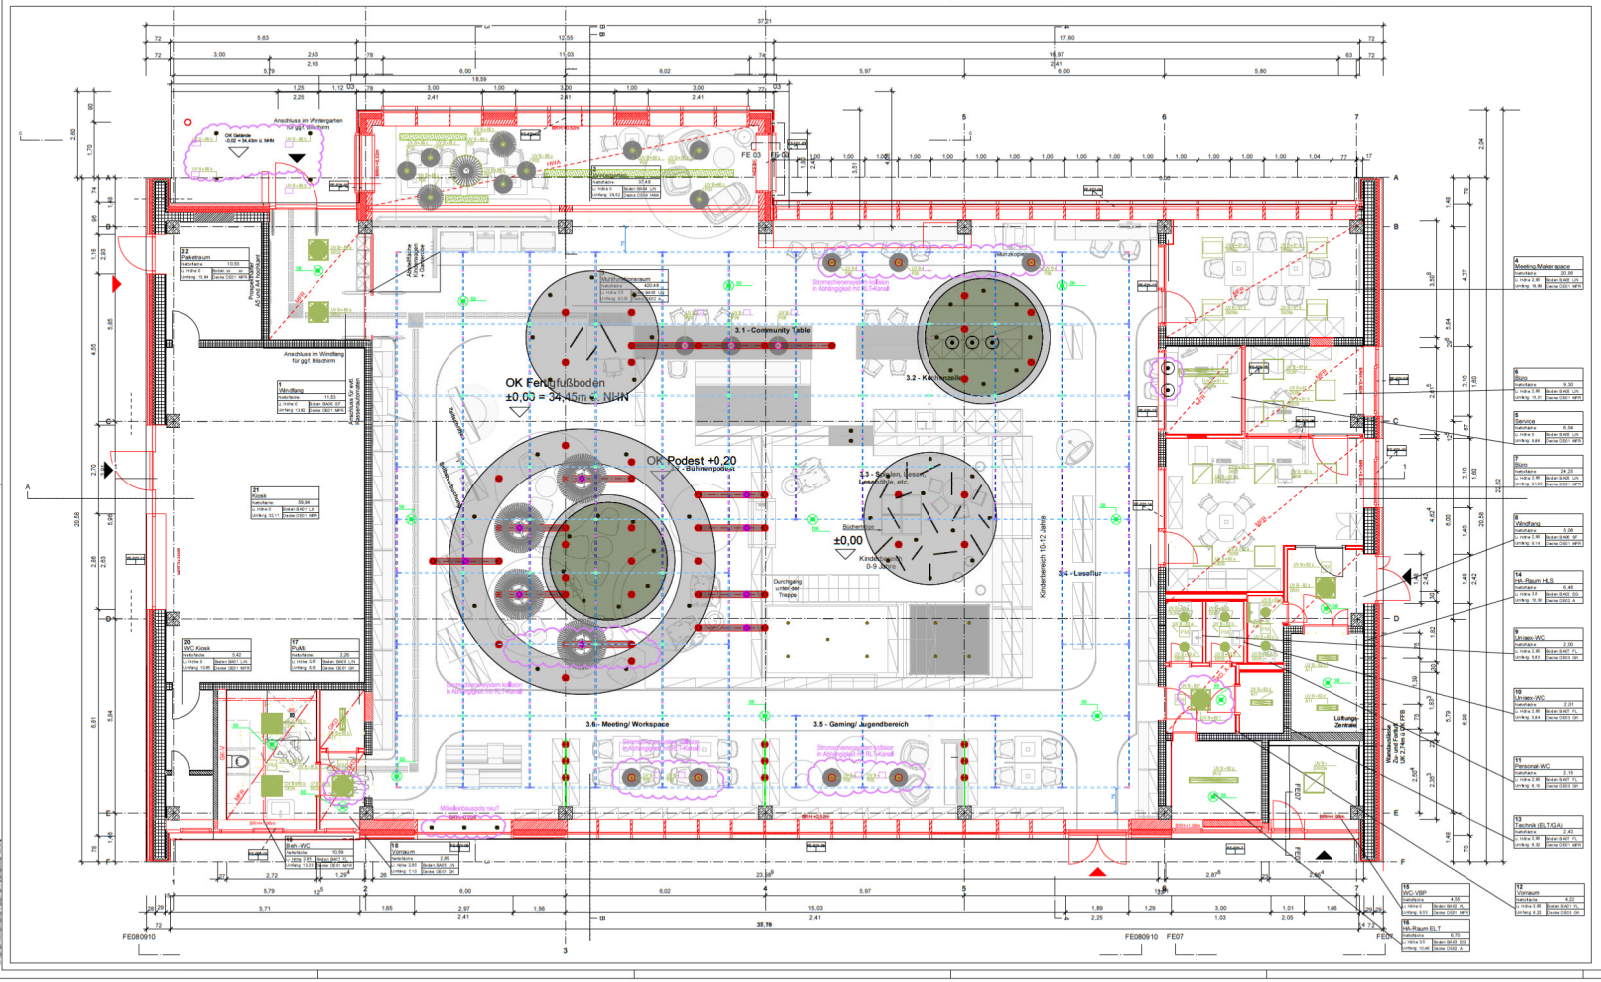

Legende

STB Stahlbeton
STB-Fertigteil
Leichtbeton
Estrich

Mauerwerk
Trockenbauwand
Putz
Dämmung

Bestand
Neu
Abbruch

Fensternummer
Typ/Material

Türnummer
Material

Wandnummer
Material

Höhenpunkte:

- UKRO +3,15m Unterkante Rohdecke
- UKFO +3,11m Unterkante Fertigdecke
- OKFF +0,20m Oberkante Fertigfußboden
- OKRF +0,20m Oberkante Rohfußboden

Durchbrüche

- FD Fußbodendurchbruch
- DD Deckendurchbruch
- CD Deckenkernbohrungen
- WD Wanddurchbruch
- WS Wanderschlitz vertikal

Allgemein

A	Achse	BR	Brüstung (Rohbau)	DL	Drucklufteitung
U	Umfang	RFA	Raffstore	SK	Sekurant Anschlagventil
LH	Lichte Raumhöhe	BSI	Brandschutz innen	WH	Wandhydrant
D	Decken-oberfläche	BRH	Brüstungshöhe	HK	Heizkörper
B	Bodenbelag	o. OKFF	(fertig)	FE	Feuerlöscher
OK	Oberkante	RH	Rohrlicht	FE	Fachdeckenlauf
UK	Unterkante	RA	Rauchabzug	RR	Regenfallrohr
HF	Hohlgfußboden	RG	Rohrgeiche	ER	Entwässerungsrinne
FB	Fensterbank	L	Lüftung	KO	Kran auf Gleisanlage
FD	Fertigdecke	S	Sender	OB	Oberkante Brüstung
LD	Lu. Durchgangsmaß	H	Heizung	OR	Öffnung/Kreuzer ans AS
DS	Decken-ansprung	E	Elektro	man.	manuell betrieben
RD	Rondecke	K	Kälte	aut.	automatisch betrieben
UZ	Unterzug	M	Mech. Druckluft	FD	Bodenunterbruch
ÜZ	Überzug	SW	Schmutzwasser		
		RW	Regenwasser		

FB Fußböden

AL	Abeitfläg	GR	Gitterrost	S	Baustände/der Anstrich
DB	Dispersionen	HD	Holzdielung	SB	Sockelleiten
EFA	Estrichfugen	KGG	Kugelgarn	SF	Stahlfeien
EFG	Estrichfugen dar-schlüssig	KU	Kickelsäuer	VE	Verbund-Estrich
EST	Estrich	LIN	Linoleum	VEG	Verbund-Estrich gerär
FL	Fliesen	OE	Ölbeier Anstrich	VIN	Vinylboden
		PAR	Parkett		
		R	Rutschemmend		

W Wände

FU	Fugen	SB	Sichtbeton	GF	Glasfasergewebe
GI	Gipsbeton	SBB	sichtbar belassener Beton	MA	Mineralischer Anstrich
GKW	Gipskartonwand	SP	Spachtelung	DIA	Dispersionsanstrich
GKAV	Vorsatzschale	SPKA	Spachtelung/Kh-anch	LA	Latexanstrich
P	Putz			AFGB	Anstrich F30
				WGA	Wandelementarmhuse

D Decken

PT	Bauteilfugen	MFR	Mineralfaser-Raderdecke	AK	Akustikdecke
GK	Gipskarton			MP	Metallpaneele
MW	Mineralwolle-Kinkdecke	P	Putz	SBL	Sichtbleich lackiert
HWA	Holzwolle-Akustikplatte	SBB	sichtbar belassener Beton	MF	Mineralfaser
		SB	Sichtbeton	AP	Anstrich
				SP	Spachtelung

S Sockel

SFL	Fliesen	SHO	Holzsockelleisten	SST	Sockelausgleiser
SAL	Asoclebeisten	SVK	Vollkleinsegelsten	SFS	Fertiderdungsgelsten

T Türen Angaben zu Türkellen beziehen sich auf OKFF

AL	Aufhängemator	TWI	feuerbeständige Tür	AT	Automatiser bieb
ST	Stahltür	RS	Rauschdichtdtür	OH	Öffentlichkeit
HW	Holzwerkstoffür	dT	dichtschließende Tür	avdB	Schallschutzwert
HT	Hozstahmator	PT	feuchtigumgeeignet	BS	Bürdichtbes
SZ	Sichtanger	OTS	Obertürschließer	ÜL	Überlaufstreifer
T30	feuerhemmende Tür	FRL	Freilauf	WG	Weitergerämer
				WC	WC-Garnitur
				PA	Antipanikfunktion

Brandschutz

F30	feuerbeständig ab 30	RA	Rauchableitung
F90	feuerbeständig	RWA	Rauch-Wärmeleitung
F90	feuerhemmend	NL	Notleuchtung
		SL	Sicherheitsleitung
		BMA	Brandmeldeanlage
			Feuerlöscher
			Rauchmelder
			Handauslöser RWA
			Druckknopfmelder
			Löschdecke
			Feuerbrücher
			Evakuierungsplätze für Behinderte

Die Ausführungsbeschreibungen und baupolizeiliches bestimmenden Angaben zur Konstruktion und zur Funktion und vom Unternehmer verantwortlich nachzuprüfen. Ebenso die Übereinstimmung der vom Architekten angegebenen Zweigmaße und sämtlicher sonstigen Maße mit den örtlichen Gegebenheiten auf der Baustelle. Dieser Plan ist nur in Zusammenhang mit den Plänen des Statikers und der Fachingenieure zu lesen. Die Lage der Wandöffnungen ist maßgeblich für die Lage und Höhenangaben der Wandöffnungen auf OKFF. Zugunsten der Lesbarkeit der Pläne wurde auf die Darstellung des Fugenbildes der Rückstauverbauten verzichtet.

Legende Pendelleuchten

CT-01	UK ca. 2,00 m über OK FFB Farbe: Weiß Größe: S	FN-01	UK ca. 2,30 m über OK FFB Farbe: Anbrau Größe: S
CT-02	UK ca. 2,00 m über OK FFB Farbe: Beiuß Größe: S	FN-02	UK ca. 2,30 m über OK FFB Farbe: Weiß Größe: S
CT-03	UK ca. 2,00 m über OK FFB Farbe: Weiß Größe: S	FN-03	UK ca. 2,30 m über OK FFB Farbe: Anbrau Größe: S
Sol-01	UK ca. 2,40 m über OK FFB Farbe: Beiuß Größe: L	FS-01	UK ca. 2,30 m über OK FFB Farbe: Weiß Größe: S
Sol-02	UK ca. 2,20 m über OK FFB Farbe: Beiuß Größe: L	FS-02	UK ca. 2,30 m über OK FFB Farbe: Weiß Größe: S
Sol-03	UK ca. 2,40 m über OK FFB Farbe: Beiuß Größe: L	FS-03	UK ca. 2,30 m über OK FFB Farbe: Anbrau Größe: S
Sol-04	UK ca. 2,60 m über OK FFB Farbe: Beiuß Größe: L	FS-04	UK ca. 2,30 m über OK FFB Farbe: Anbrau Größe: S

Legende Pendelleuchten Wintergarten, Deckenelement Küche und Serviceplatz

L-WG	siehe dies Raum-Nr. 6013_01_BM0285_000_05_740_A6_BA-_0_00_2025
K 1-3	UK ca. 2,30 m über OK FFB siehe dies auch Plan-Nr. 6013_01_BM0285_000_05_740_A5_DB2_0_00_2025
S 1+2	UK ca. 1,75 m über OK FFB siehe dies auch Plan-Nr. 6013_01_BM0285_000_05_740_A5_S-_0_00_2025

Legenden

Legende Beleuchtung

- D001 - dekorative Leuchte mit Deckenauflöchung
- D002 - dekorative Leuchte mit Deckenauflöchung
- D003a - Intervenuschte-Decken Einbau
- D004 - Intervenuschte-Decken Einbau
- D006 - runde LED-Decken-Anbauleuchte
- D008 - modulare LED-Leuchte
- D007 - modulare LED-Leuchte
- D009a - modulare LED-Leuchte
- D009 - modulare LED-Leuchte
- A11 - flexible und spotfähiges-gesichtete LED-Leuchte
- A12 - flexible und spotfähiges-gesichtete LED-Leuchte
- A13 - Spotleuchte für den Einbau
- P16 - flache Intervaus-Pendelleuchte
- P22 - Lamellen-Pendelleuchte akustisch, Größe: S
- P26 - Lamellen-Pendelleuchte akustisch, Größe: M
- P27 - Lamellen-Pendelleuchte akustisch, Größe: L
- P - Lamellen-Pendelleuchte akustisch, Größe: Rich
- S31 - flexible Leuchte für Stromschiene
- S32 - lineare Leuchte für Stromschiene
- S33 - Strahler für Stromschiene

- Pendelleuchte
- Einbaustrahler
- Einbauspots
- Präsenzmelder

Bezeichnung
Unterverteiler - Stromnetz

Legende Stromschienensystem

- DALI 1-verteilender Schutzleiter
- DALI 1-verteilender Schutzleiter
- DALI 3-Phasen Stromschiene 1.45 m
- DALI 3-Phasen Stromschiene 1.85 m
- DALI 3-Phasen Stromschiene 2.00 m
- Abhängepunkte Stromschienen an mit Deckenelementen oder Rohrdrähten

Legende Sicherheitsbeleuchtung

- Deckenleuchte mit Notlichtfunktion
- Sicherheitsleuchte
- Sicherheitsbeleuchtung - Nummer

Legende Innenarchitektur

- Hochsetzte der HP-Bühne, Achse für mögliche Anhängung
- bewegliche Aufhängepunkte an Hochpunkte Decke
- bewegliche Aufhängepunkte an Wandbahnen
- Wandverkleidung zur Befestigung der Deckenelemente und Leuchten
- Schienensystem mit Stromversorgung Fabrikat festgelegt
- Vorhangschiene 1-flurig, Anordnung z.B. Creation Baumann oder gle. Gewichtspro Anlage ca. 15 kg
- Pendelleuchten - akustisch z.B. Pixela ca. Zen oder gle. Größe: S, M, L
- Pendelleuchten - akustisch z.B. Pixela ca. Sol oder gle. Größe: L
- Pendelleuchten z.B. Gerkom Relio 36 oder gle.
- Einbauleuchten z.B. Glenos - ZITO-R62 SZ150GU5.MEL/U68 6W4W+ oder gle.
- Deckenkreuzte Windbeg als Einbau oder Aufbaustruktur

- Deckenelemente mit Mineralfasern Heraklith z.B. Mineralfaus, Freund, oder gle. Gewichtsangaben: M2 und M4 ca. 300 kg
- M5 Nachmarkierung der Mittelbruchte der zweiteiligen Metalldecke. Deckenelemente und Deckenring.
- Deckenelemente als Spannbrennen Konstruktion mit mineralgebundene Dämmung Heraklith z.B. Mineralfaus, Freund, oder gle. abgehängene Metallpaneele (Holzes) Akustikpaneele z.B. Eilfer Jazz oder gle. Gewichtsangaben: Paneele ca. 50, 60 und 80 cm Gewichtsangaben: M1 ca. 200 kg, M3 ca. 210 kg, M5 ca. 250 kg
- Unterbegleiten Planung Tilkes Architekten Bildschlitzgarnitur dieser Bereiche durch Perfektanlag B.Tr.Ha. Perfekt
- Deckenbeug bzw.g mit Mineralfaus Heraklith z.B. Mineralfaus, Freund, oder gle.
- Mobiliarmerkl. Gewicht ca. 99 kg z.B. Stelo oder gle.

Übersichtsplan

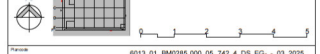

Planende					6013_01_BM0285_000_05_742_A_DS_EG-_-_03_2025
				Bauvorhaben	Sanierung und Weiterentwicklung der Stadtbibliothek am Stern in Potsdam Johannes-Hepler-Platz 1 14469 Potsdam
				Bauherr	Kommunaler Immobilien Service (KIS) Eigenbetrieb der Landeshauptstadt Potsdam Friedrich-Ebert-Straße 79/81 14469 Potsdam
				Benennung	Installationsplan Erdgeschoss - Deckenspiegel
			Fra 28.11.2025	Phase	Ausführung
			Bearb 28.11.2025 Fra		
			Gepr 28.11.2025 Fra	Maßstab	1:50
Index	Änderungen	Datum	Datum Name		

Gezeichnet nr. E-02

Gepl. Nr. 911