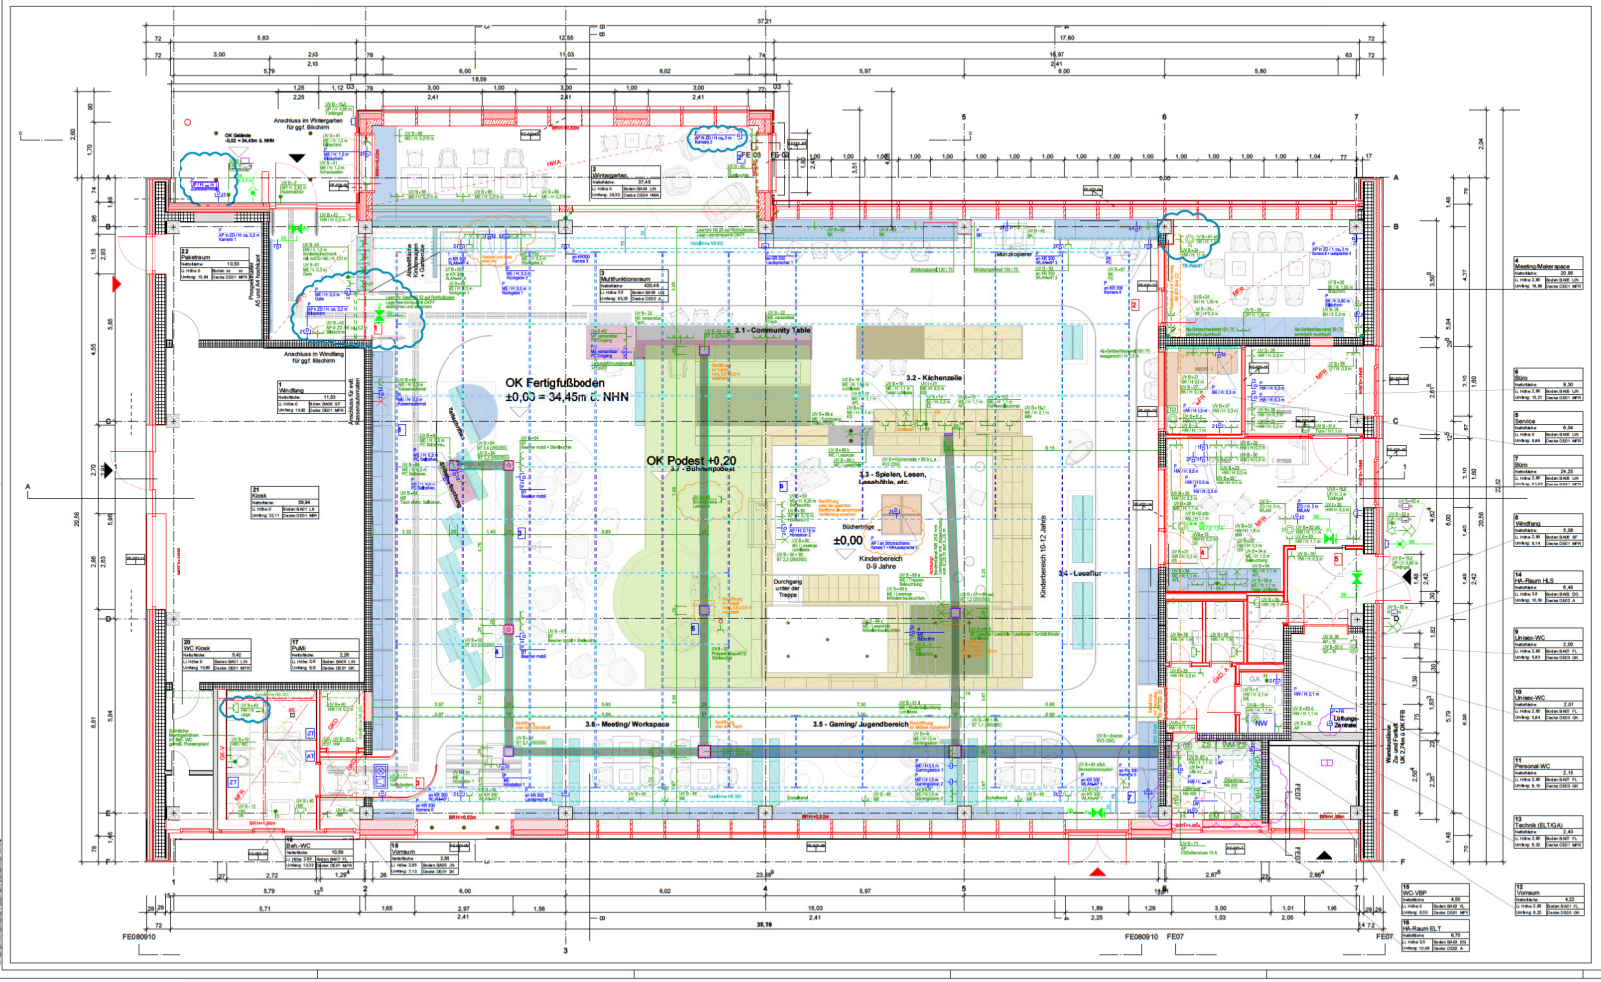

Legende

STB Stahlbeton
STB Fertigteil
Leichtbeton
Estrich

Mauerwerk
Trockenbauwand
Putz
Dämmung

Bestand
Neu
Abbruch

Fensternummer
Typ/Material

Türnummer
Material

Wandnummer
Material

Höhenangaben:

- ±0,00 = 34,50m Unterkante Rohdecke
- ±0,00 = 34,31m Unterkante Fertigdecke
- OKFF ±0,00m Oberkante Fertigfußboden
- ROKFF ±0,00m Oberkante Rohfußboden

Durchbrüche

- FD Fußbodendurchbruch
- DD Deckendurchbruch
- CD Deckenbodendruch
- WD Wanddurchbruch
- WS Wanderöffnung vertikal

Allgemein

A	Fläche	BR	Bitumen (Rohbau)	DL	Drucklüftung
U	Umfang	RFA	Raffstore	SK	Sekurant Anschlagpunkt
LH	Lichte Raumhöhe	BSI	Blendschutz innen	WV	Wandfüllwerk
D	Decken-oberfläche	BRH	Brüstungshöhe	HK	Heizkörper
B	Bodenbelag	ü. OKFF	(fertig)	FE	Feuerlöscher
OK	Oberkante	RH	Rohrhöhe	FS	Fachbodenträger
UK	Unterkante	RA	Rohrachse	RR	Regenfallrohr
HF	Hohlfußboden	RL	Rohrleitung	ER	Entwässerungsrinne
FB	Fensterbank	L	Lüftung	AD	Abluft auf Dachhaut
FD	Fertigdecke	S	Sanitär	AO	Abluftöffnung/-gitter
LD	Lü. Durchgangsmaß	H	Heizung	OB	Öffnung/Bodenrinne als AS
DS	Decken-senkung	E	Elektro	man.	manuell betätigen
RD	Rondecke	K	Kälte	mot.	motorisch betrieben
UZ	Überzug	M	Mech. Druckluft	FD	Bodenablaufbrunch
DZ	Durchzug	SW	Schmutzwasser		
		RW	Regenwasser		

FB	Fußböden	GR	Gitterrost	S	Steuerkästen oder Anschluß
AL	Abschlag	HO	Holzdielung	SB	Schiebern
DB	Dampfsperre	KSG	Kugelgarn	SF	Stellflächen
EPS	Expandiertes Polystyrolhartschaum	KU	Kokosläufer	VE	Verbund-Estrich
EPG	Epoxidharz-dichtung	LIN	Linoleum	VEG	Verbund-Estrich gerar.
EST	Estrich	OE	Ölbeize Anstrich	VIN	Vinylboden
FL	Fliesen	PAR	Parkett		
		R	Rutschhemmend		

W	Wände				
FU	Fugen	SB	Sichtbeton	GF	Glasfasergewebe
GI	Grundierung	SBB	sichtbar belassener Beton	MA	Mineralischer Anstrich
GKW	Gipskartonwand	SP	Spachtelung	DA	Dispersionsanstrich
GKV	Vorsatzschale	SPA	Spachtelung+Anstrich	LA	Lackanstrich
P	Putz	SPGA	Spachtelung+Grundanstrich	AFGI	Anstrich F30
				WGA	Wandoberflächenanstrich

D	Decken				
PT	Deckenputzgitter	MFR	Mineralfaser-Rasterdecke	AK	Akustikdecke
GK	Gipskarten			MP	Metallpaneele
MRK	Metallraster+Gitterdecke	P	Putz	SBL	Sichtbleck lackiert
HWA	Holzwolle-Akustikplatte	SBB	sichtbar belassener Beton	MF	Mineralfaser
		SB	Sichtdecken	AP	Anstrich
				SP	Spachtelung

S	Sockel				
SFL	Fliesen	SHO	Holzsockelleisten	SST	Sektionsstützen
SKL	Kanalsteinsockel	SVO	Vollblindsperlatten	SFS	Feinsteinzeugplatten

T	Türen Angaben zu Türblättern beziehen sich auf OKFF				
AL	Aufflurmantel	TWI	feuerbeständige Tür	AT	Automatiktürsch
ST	Stahltür	RS	Rauchschutztür	OH	Öffnung
HW	Holzwerkstoffür	dT	dichtschließende Tür	auBl	Schallschutzwert
HT	Hohltürmantel	FT	feuchtraumgeeignet	DS	Türdichtung
SZ	Schiebetür	OTS	Obentürschließer	BTS	Bodentürschließer
T30	feuerhemmende Tür	FRL	Freilauf	WG	Wetterguertür
				WC	WC-Garnitur
				PA	Antipanikfunktion

Brandschutz

- F30 feuerbeständig ab 30 Min.
- F60 feuerbeständig
- F90 feuerhemmend

RA	Rauchableitung		Rauchmelder
RWA	Rauch-Wärmeabzug		Handauslöser RWA
NL	Notleuchtung		Druckknopfmelder
NA	Notausgang		Löschdecke
FLA	Feuerlöschanlage		Feuerlöscher
	Rauchmelder		Evakuierungsaktiv für Betriebsdate

Die Fertigungsgleichmaßen und beschaffenheiten bestimmenden Angaben zur Konstruktion und zur Funktion und vom Unternehmer vorzuverfrüh nachzuprüfen. Ebenso die Überprüfung der vom Architekten angegebenen Zwangsmaße und sämtlicher sonstigen Maße mit den Schlüssen Gegebenheiten auf der Baustelle. Dieser Plan ist nur in Zusammenhang mit den Plänen des Statikers und der Haustechnik zu lesen. Die Angaben zu den Fertigfußbodenhöhen und den Höhenangaben der Wandöffnungen auf OKFF. Zugunsten der Lesbarkeit der Pläne wurde auf die Darstellung des Fugenbildes der Rückstahlinarbeiten verzichtet.

Legende Innenarchitektur

- Feste Einbauten, auf dem Fußboden befestigt
- Mindestfläche zur Befestigung
- Feste Einbauten, benötigt ELT Anschluss über Bodentanks, benötigt keine Bodenbefestigung
- Feste Einbauten, an der Wand oder anderen Festen Einbauten befestigt. Benötigt keinen ELT-Anschluss
- Feste Einbauten, Podestflächen über Fertigfußboden benötigt keine Bodenbefestigung
- Feste Einbauten, Mitteilern benötigt keine Bodenbefestigung, da in sich stabil und durch Eigengewicht schwer genug. Benötigt ELT-Anschluss
- bei Tischtrennwänden Benötigt keinen ELT-Anschluss
- zu klärende Elektroanschlüsse im Fußboden für Bankauslüsen
- Elektroanschlüsse im Podest/ Tischbereich/ Bodenbelag für Bankauslüsen
- Elektroanschlüsse an der Wand für Bankauslüsen

Legenden

Konventionelle Installation

- Außenwandleuchte
- Anschluss
- Anschluss 3 fach
- Schukosteckdose 1 fach
- Schukosteckdose 2 fach
- Schukosteckdose 3 fach
- Schukosteckdose 4 fach
- Schukosteckdose 1 fach - mit Deckel
- CEE-Steckdose 400 V
- Ausschalter
- Taster 1 fach
- Taster 2 fach
- Taster 1 fach - beleuchtet
- Bewegungsmelder
- Touchdisplay
- Unterverteiler
- Zählerschrank
- Bezeichnung Unterverteiler - Stromkreis

Legende Netzwerk

- Netzwerkschrank
- Netzwerkdose 1x RJ45
- Netzwerkdose 2x RJ45
- Bezeichnung Patchfeld - Sockelplatz

Legende Beh.-WC-Notruf

- Abstellleiste
- Zugtaster
- ges. / akust. Signalleiterung Beh.-WC-Notruf

Legende Klingelanlage

- Klingeltaster
- Läutewerk/Türklingel
- Taster Tür auf

Legende Sicherheitsbeleuchtung

- Wandleuchte mit Sicherheitsleuchte
- Notlichtsicherheitsleuchte Typ IV
- Fernanzeige
- Bezeichnung Sicherheitsbeleuchtung - Nummer

Legende Verlegesysteme

- Gitterrinne NB 400 mm
- Gitterrinne NB 300 mm
- Kabelrinne mit Trennstegen NB 400 mm
- Kabelrinne NB 300 mm, geschlossen Höhe 36 mm
- Kabelrinne NB 200 mm, geschlossen
- Brüstungskanal, H: 0,85 m
- Sockelkanal
- Steigerpunkt Rinne 3 m = Brüstungskanal auf dem Pfeiler
- Wandkanäle 32 x 8 cm

Legende estrichüberdecktes Kanalsystem

- Zugdose Typ 300 mm
- Linkefurtbox mit Gerätesimbau Typ 300 mm
- Vertikal-Krümmer, 90° NB 350 mm
- Zugdose mit Gerätesimbau Typ 230 mm
- Linkefurtbox mit Gerätesimbau Typ 230 mm
- Vertikal-Krümmer, 90°NB 250 mm (3 x Kühlmedien, Kälter Verteilschiene)
- Estrichdurchbruch für Bodenkanal NB 350 mm (L=2m)
- Estrichdurchbruch für Bodenkanal NB 250 mm (L=2m)

Übersichtsplan

Planende	6013_01_BM0285_000_05_742_4_GR_EG-_-_03-2025		
Bauvorhaben	Sanierung und Weiterentwicklung der Stadtbibliothek am Stern in Potsdam Johannes-Kepler-Platz 1 14469 Potsdam		
Bauherr	Kommunaler Immobilien Service (KIS) Eigenbetrieb der Landeshauptstadt Potsdam Friedrich-Ebert-Straße 79/81 14469 Potsdam		
Benennung	Installationsplan Erdgeschoss		
Phase	Ausführung	Objekt-Nr.	911
Maßstab	1:50	Zeichn.-Nr.	E-01

Index	Änderungen	Datum		Datum	Name
			Plot	28.11.2025	
			Bearb.	28.11.2025	Pa
			Gepr.	28.11.2025	Pa