




Horizontalschnitt M1:10

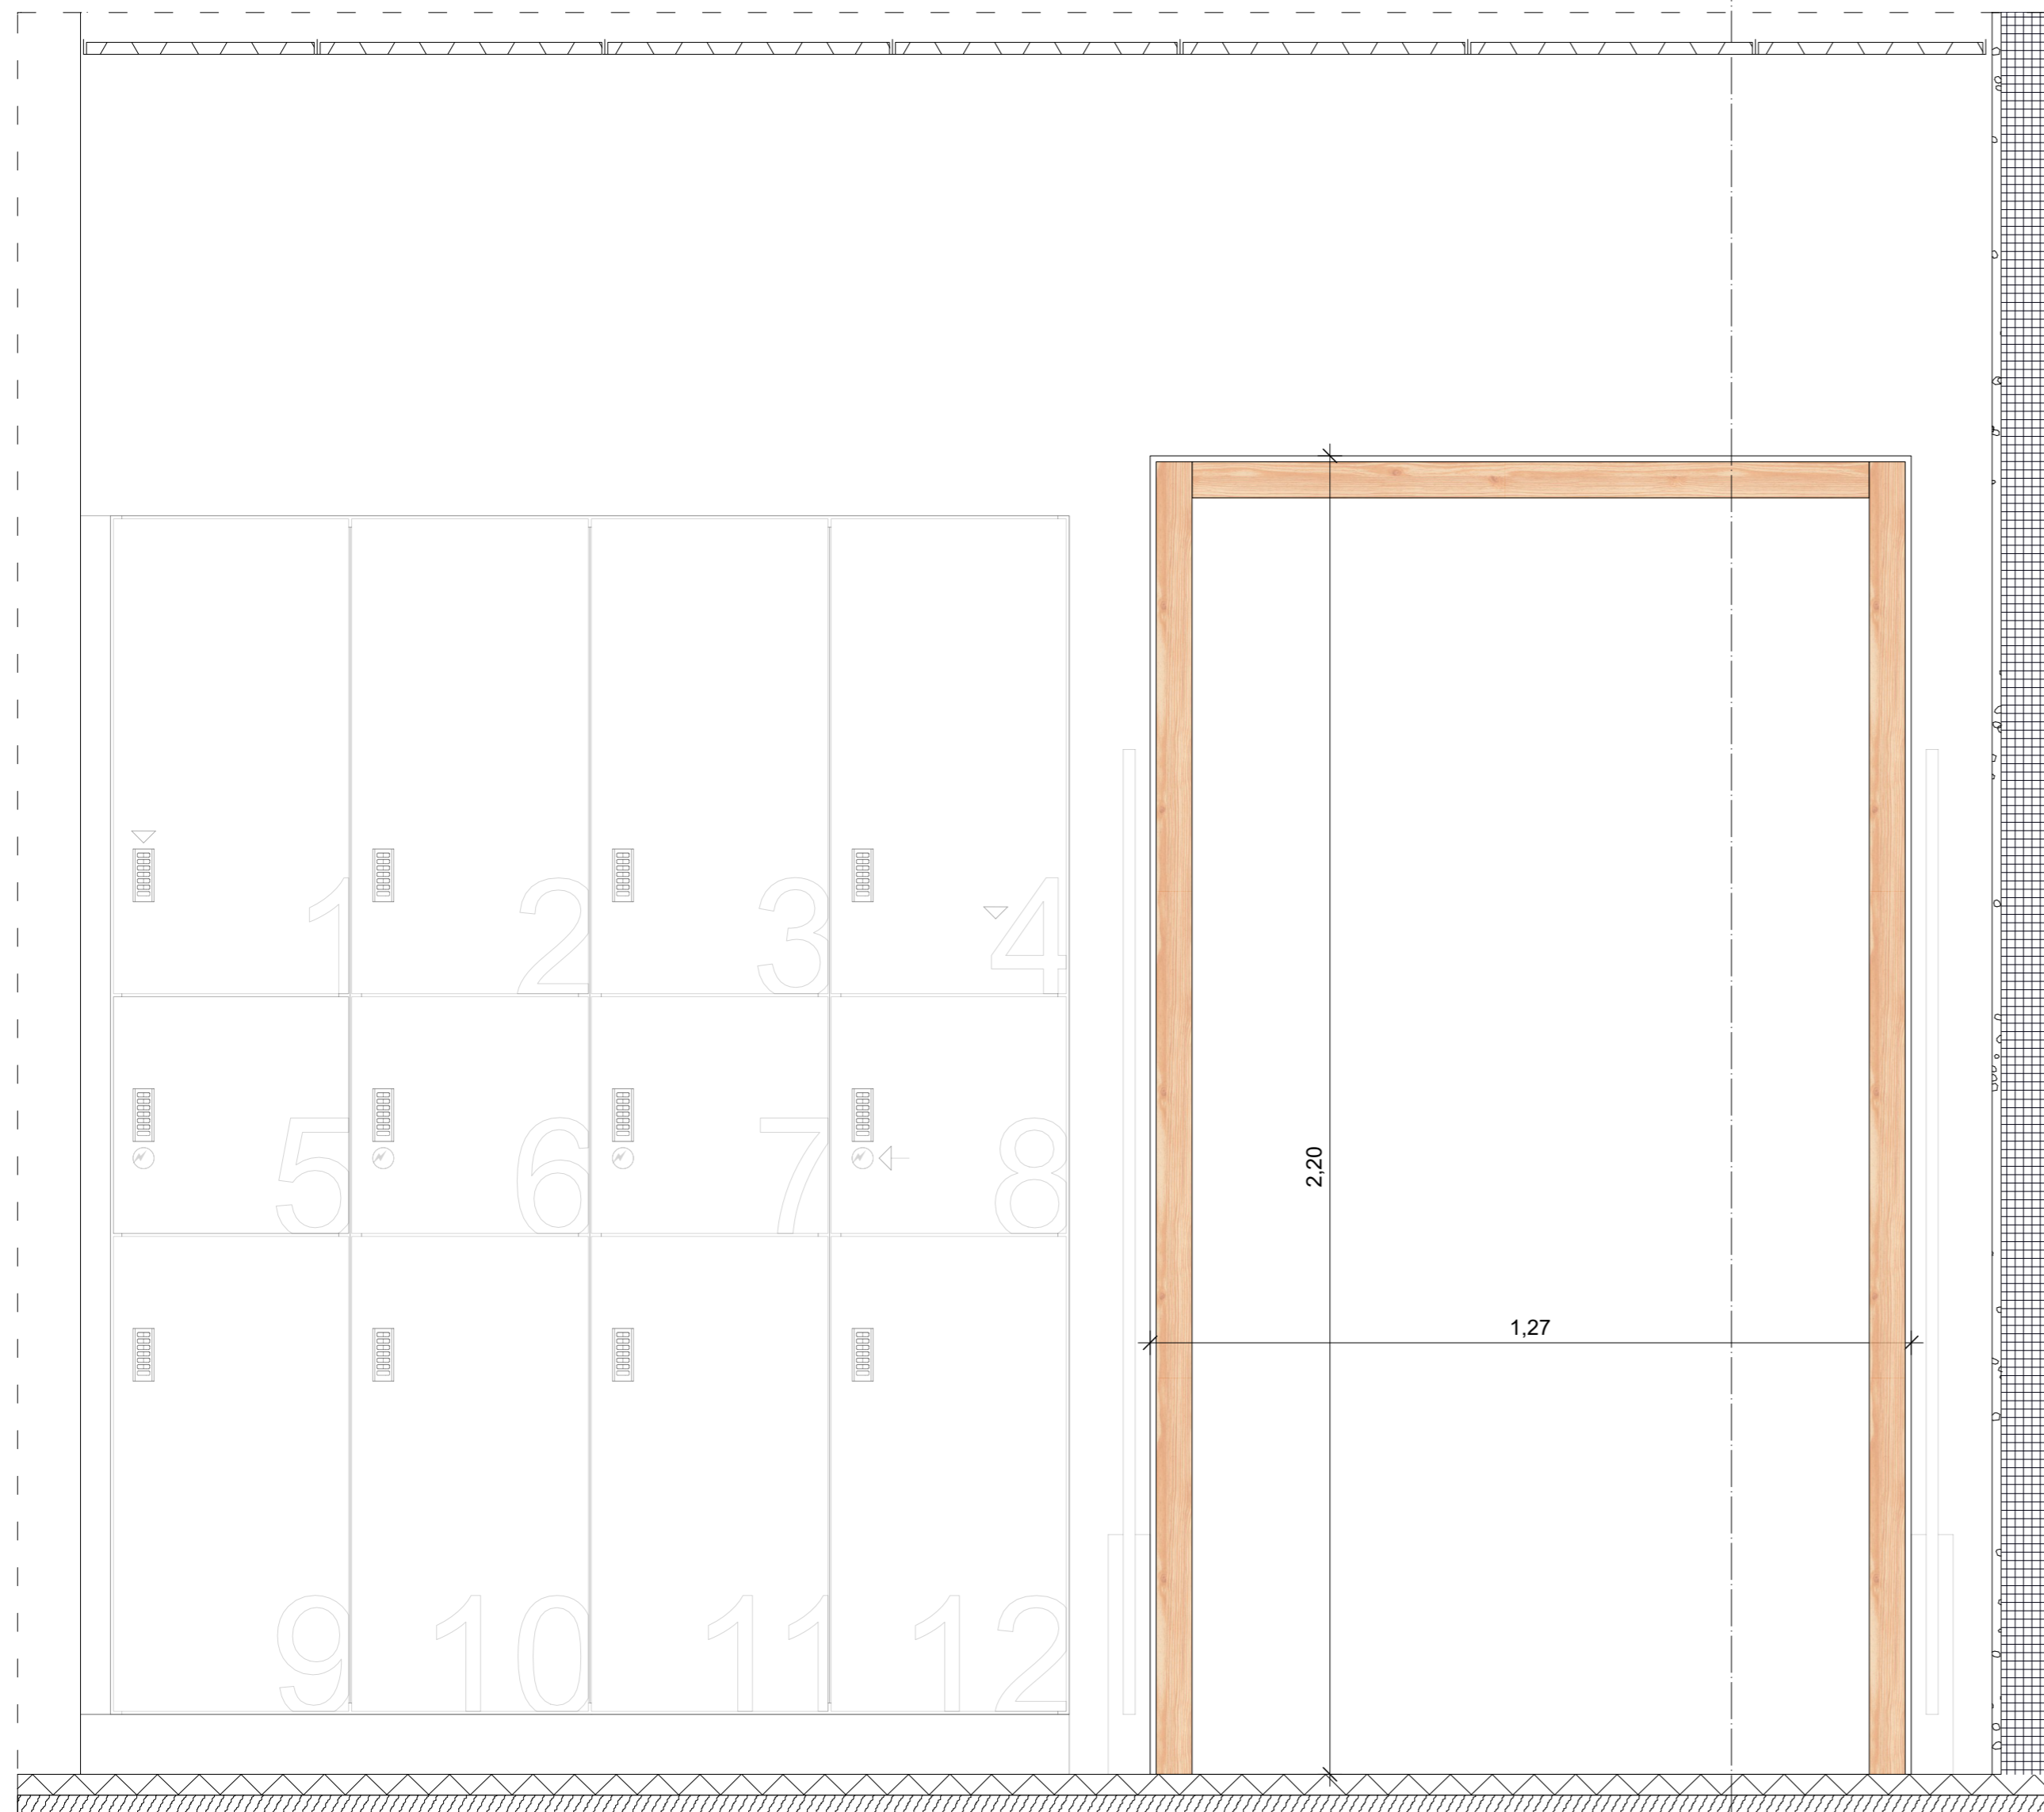

Ansicht vom Eingangsraum M1:10

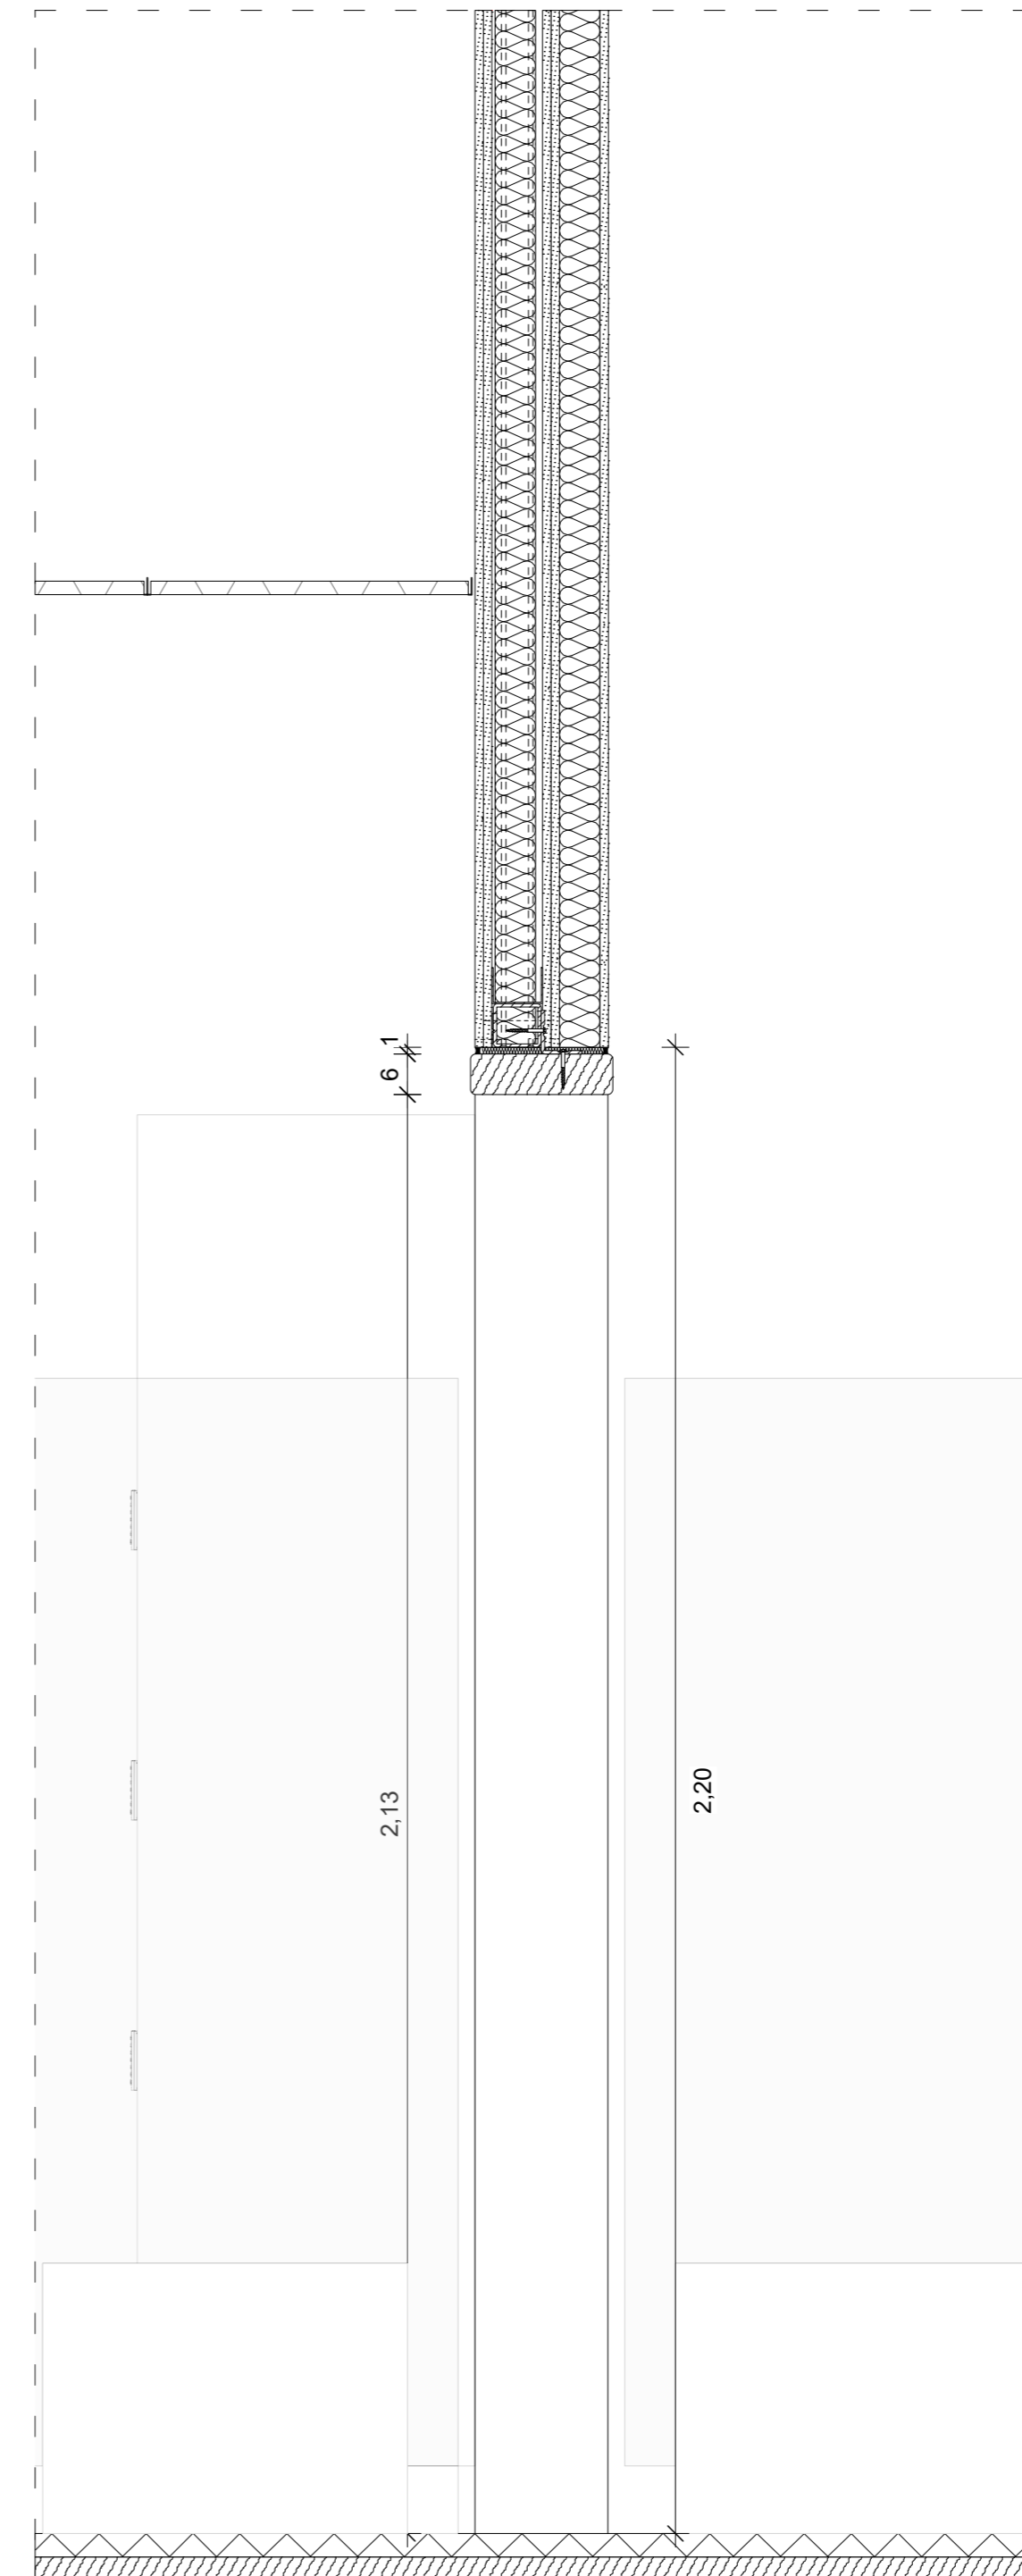



Vertikalschnitt M1:10

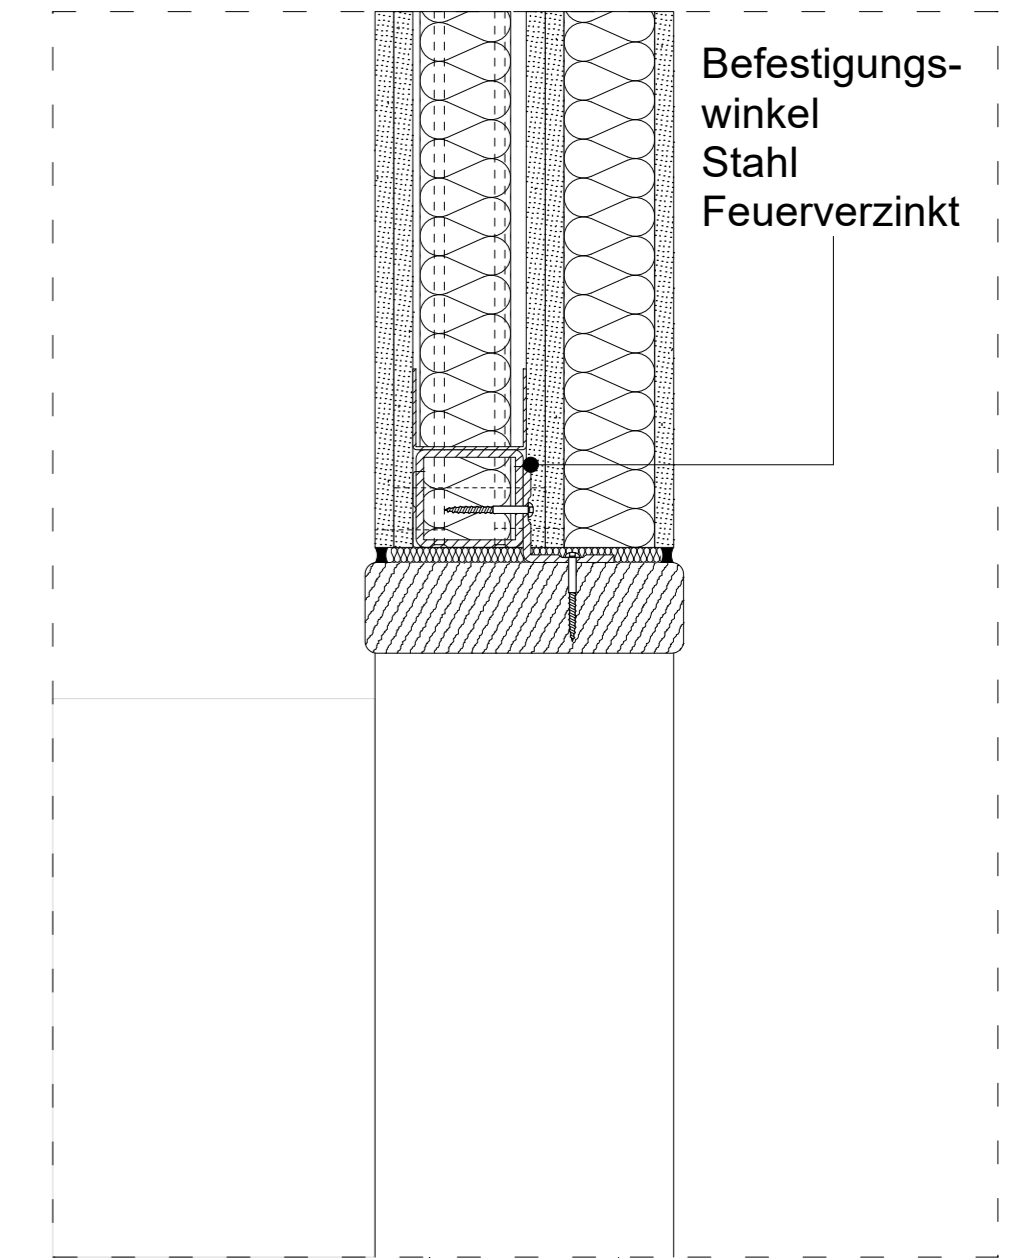

Detail Türsturz M1:5

Index	Name	Datum	Änderung
1	AD	08.01.2026	Änderung Türdicke - Darstellung Befestigungswinkel

Übersichtsplan:

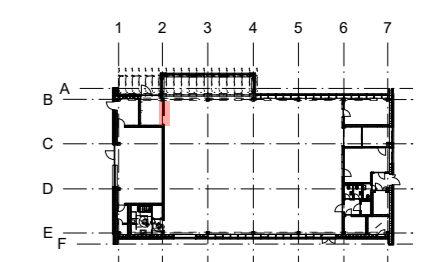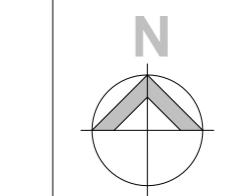

Bauvorhaben: Sanierung und Weiterentwicklung der Stadtbibliothek Am Stern in Potsdam
Johannes-Kepler-Platz 1,
14480 Potsdam

Bauherr: Kommunalen Immobilien Service (KIS)
Eigenbetrieb der Landeshauptstadt Potsdam
Friedrich-Ebert-Straße 79/81
14469 Potsdam

Planung:

Planinhalt: **Detail Innentür T-E01-02**
Ausführungsplanung

Bearbeiter:	Datum: 04.12.2025	Format: 0,7 / 0,42	Maßstab: 1:10
Leistungsphase: LPH05	Zeichnungsnummer: 6013_01_BM0285_000_05_731_0_DT_T02-_-01_2025		Index: 01