




Horizontalschnitt M1:10

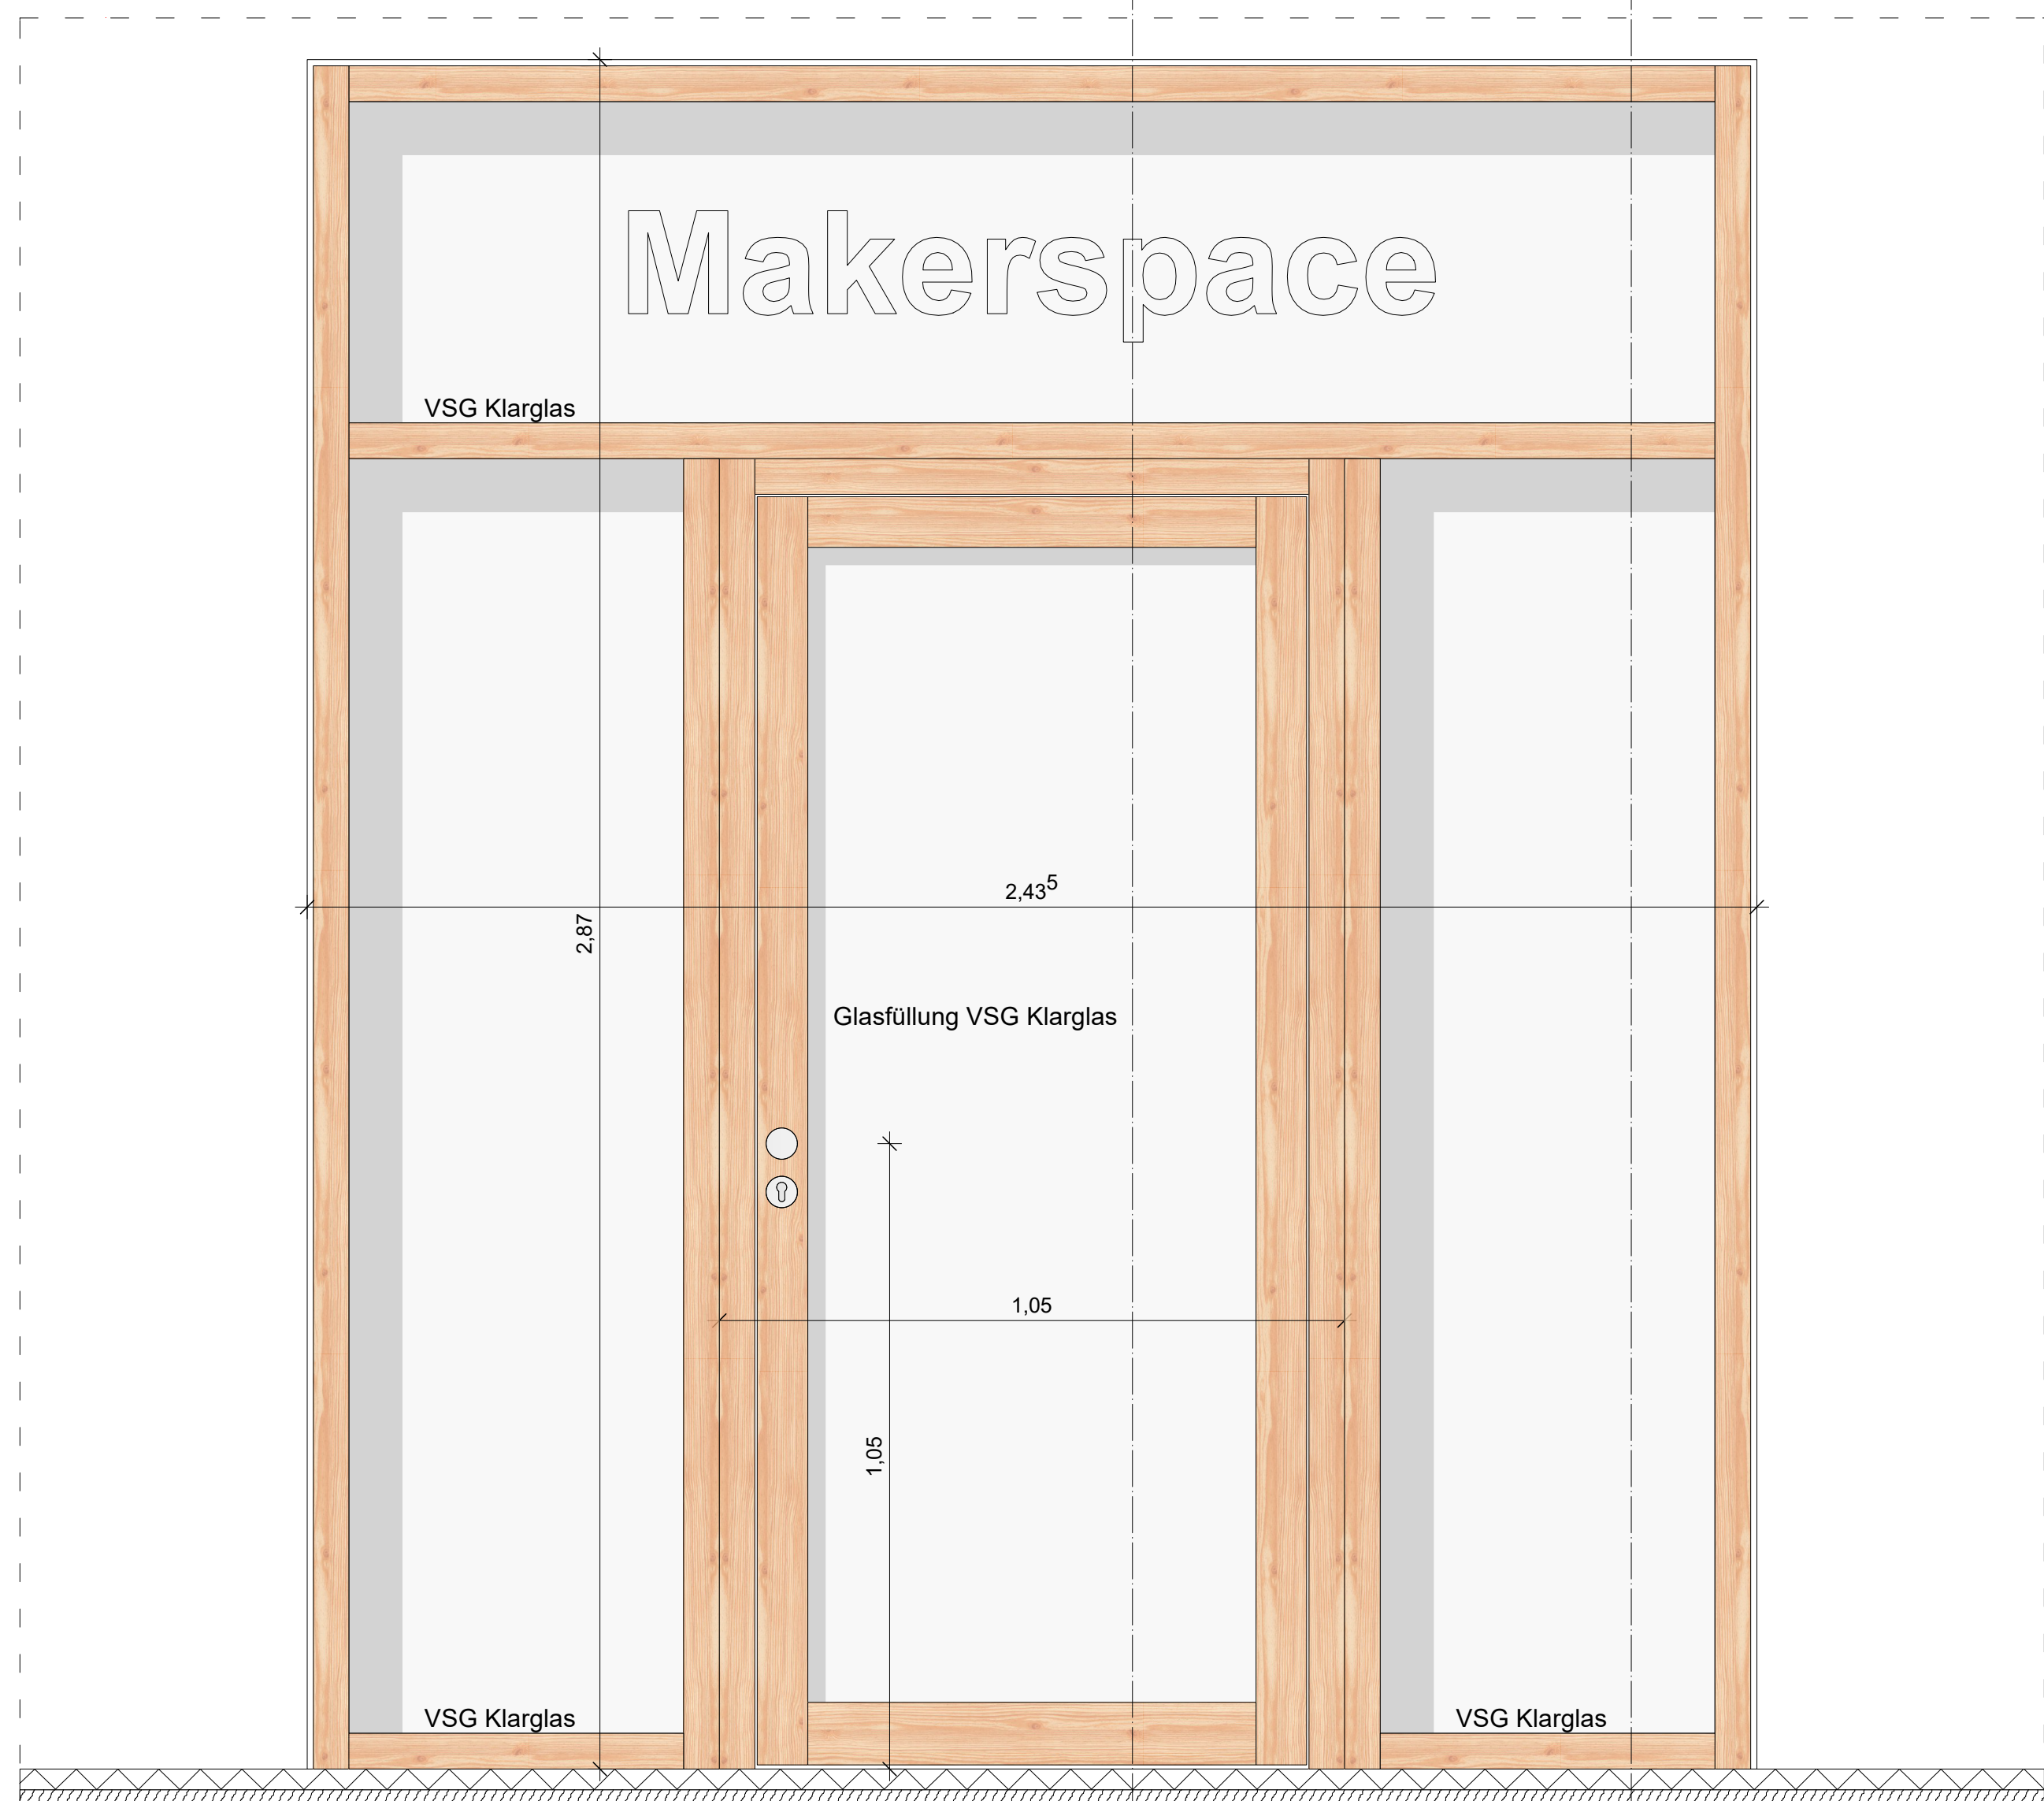


Ansicht vom Multifunktionsraum M1:10

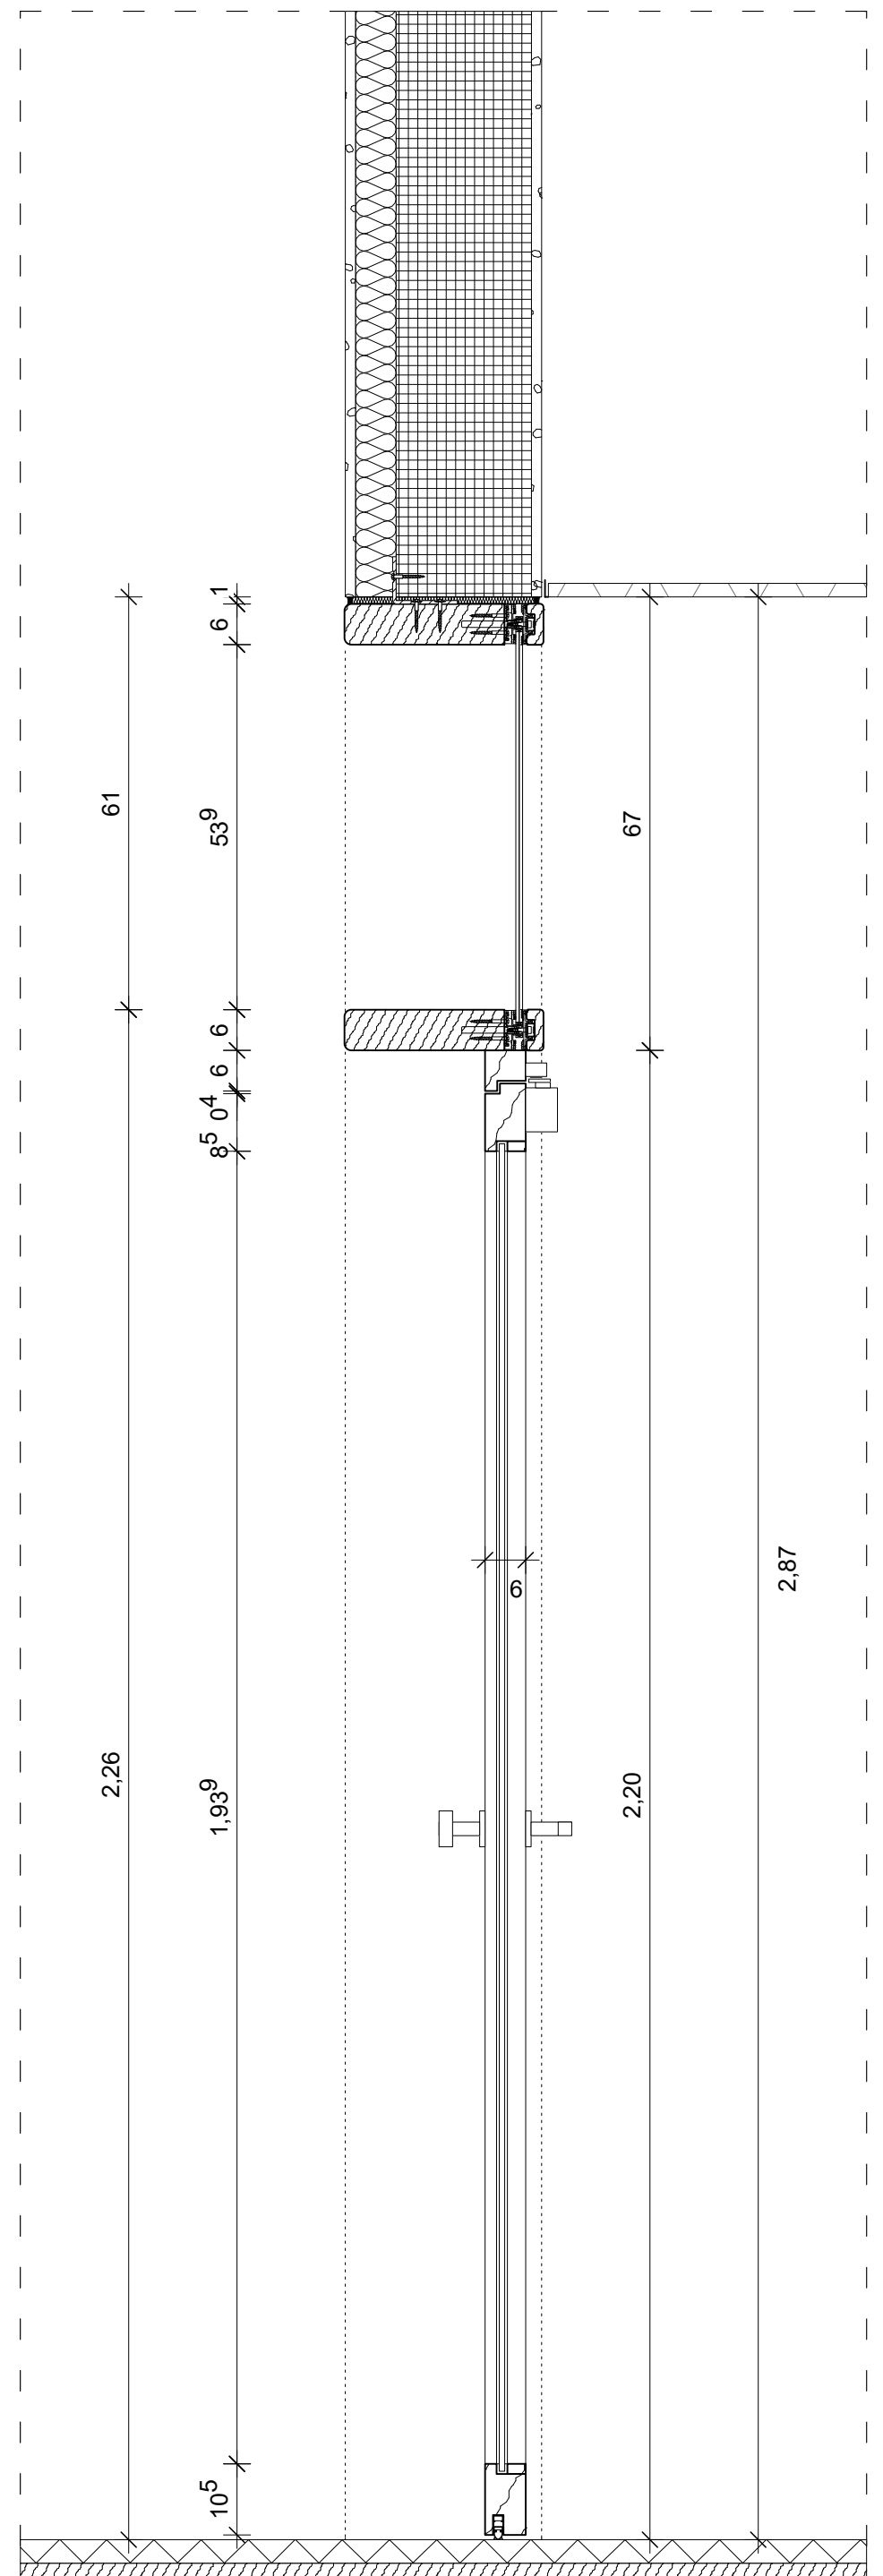

Vertikalschnitt 3-Tür M1:10

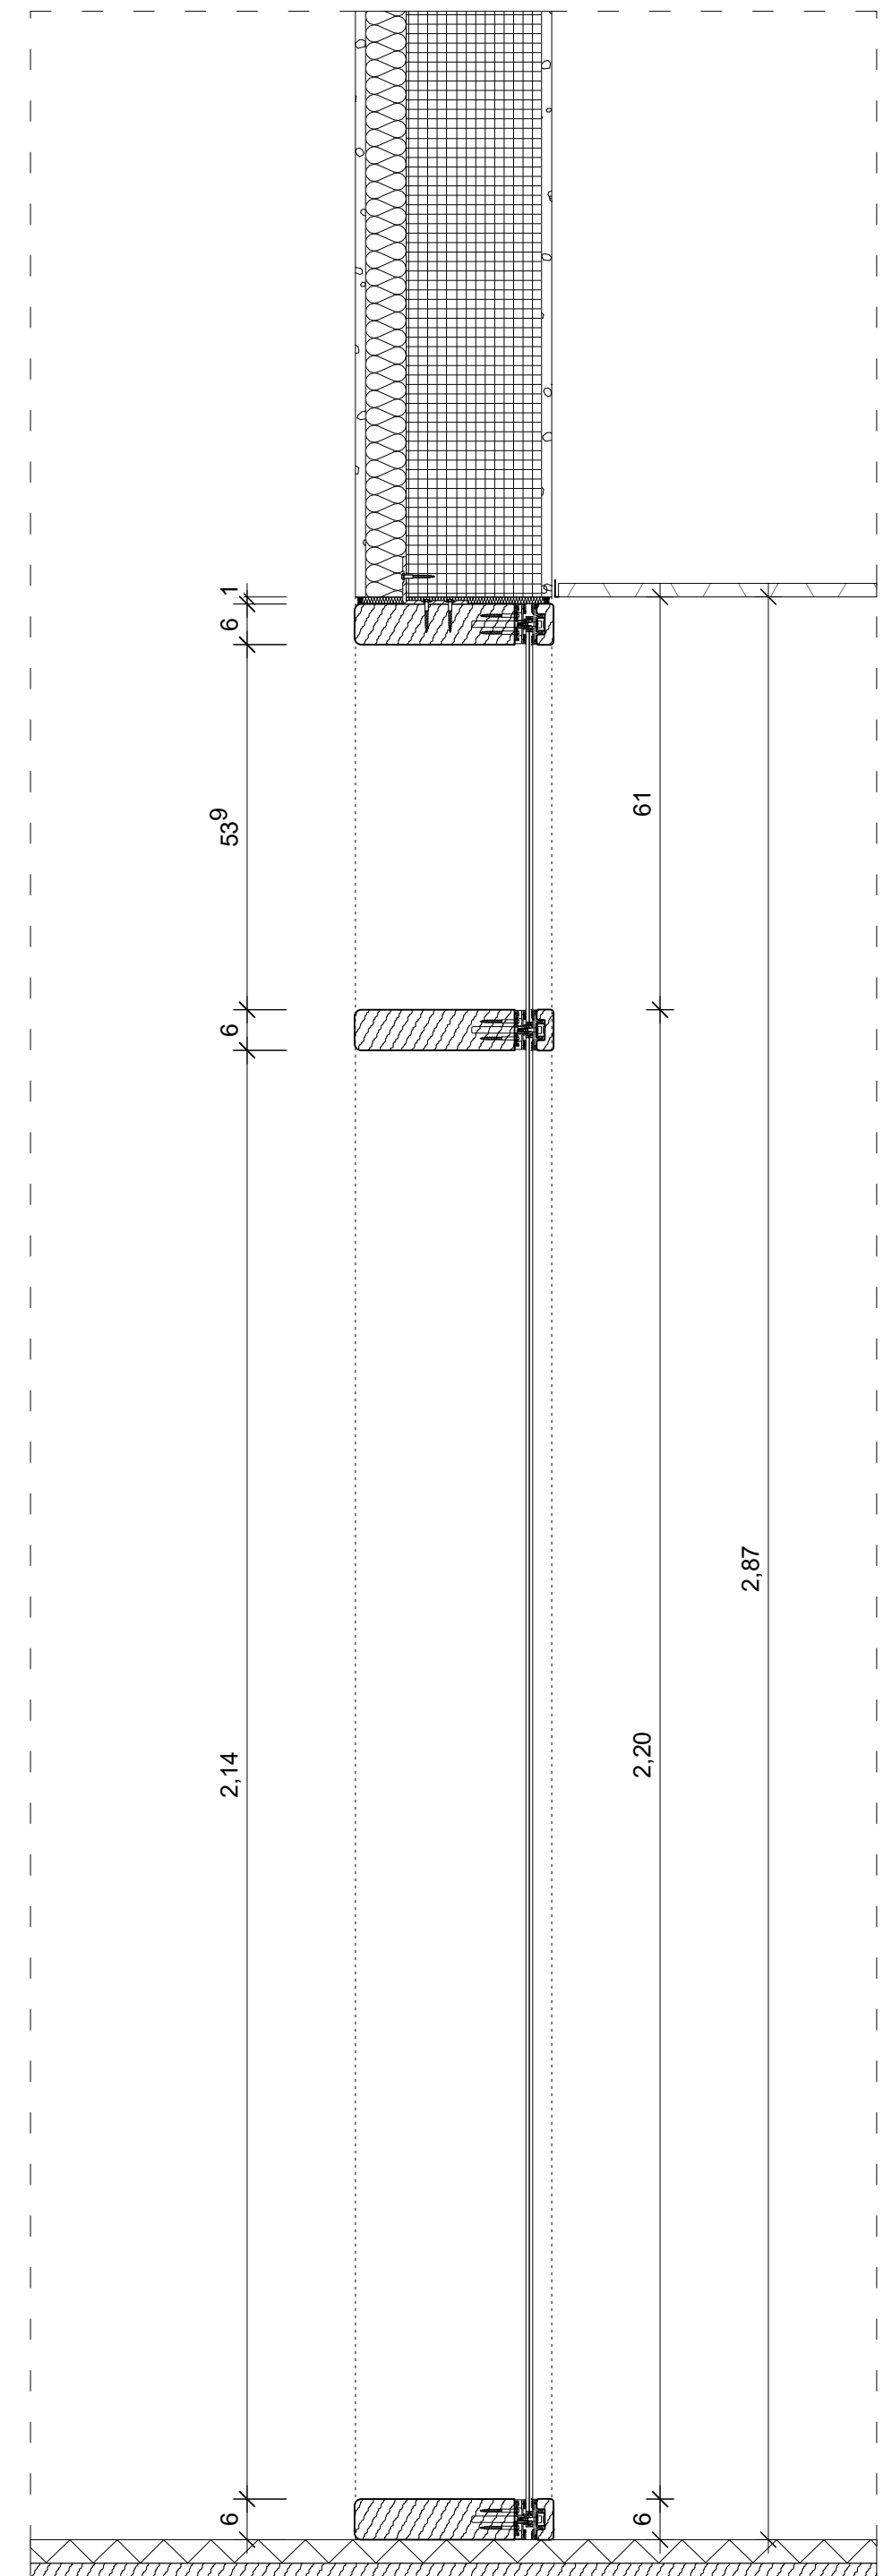


Vertikalschnitt 4-Festverglasung M1:10

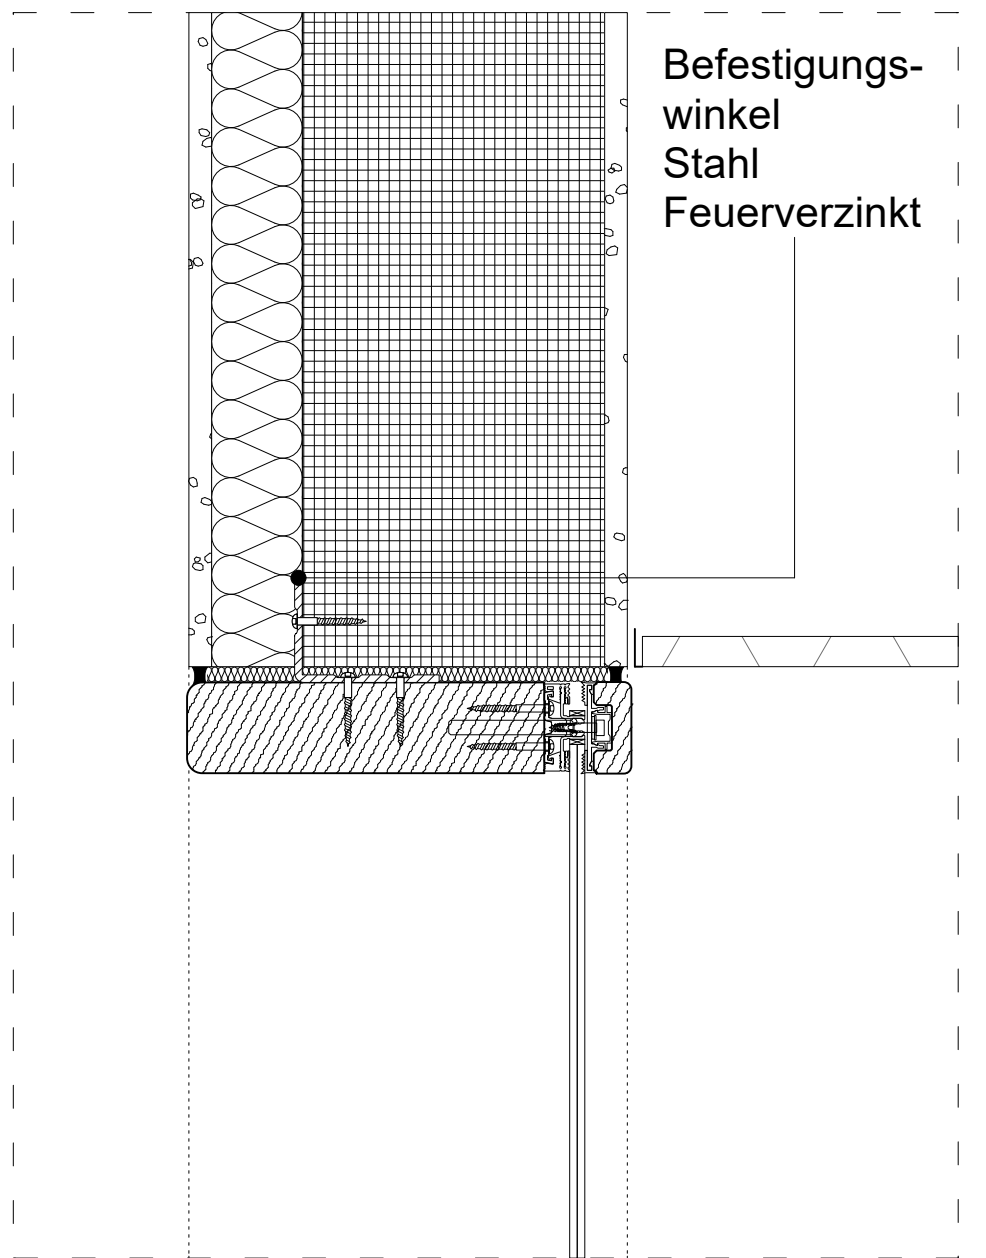

Detail Türschwelle M1:5

| Index | Name | Datum | Änderung |
|-------|------|------------|--|
| 1 | AD | 08.01.2026 | Änderung Türdicke - Darstellung Befestigungswinkel |
| | | | |
| | | | |
| | | | |
| | | | |

Übersichtsplan:

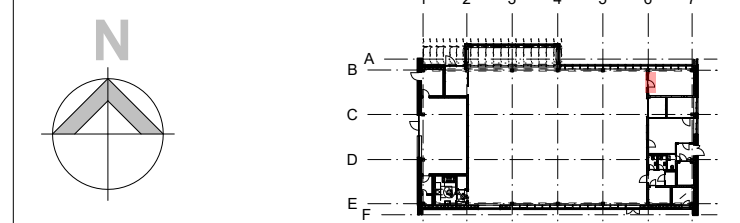

Bauvorhaben: Sanierung und Weiterentwicklung der Stadtbibliothek Am Stern in Potsdam
Johannes-Kepler-Platz 1, 14480 Potsdam

Bauherr: Kommunalen Immobilien Service (KIS)
Eigenbetrieb der Landeshauptstadt Potsdam
Friedrich-Ebert-Straße 79/81
14469 Potsdam

Planung:

Planinhalt: Detail Glastrennwand FE-E01-12
Ausführungsplanung

| | | | |
|-----------------|--|--------------|----------|
| Bearbeiter: | Datum: | Format: | Maßstab: |
| LPH05 | 04.12.2025 | 0,815 / 0,42 | 1:10 |
| Leistungsphase: | Zeichnungsnummer: | Index: | |
| LPH05 | 6013_01_BM0285_000_05_731_0_DT_T03-_-01_2025 | 01 | |