



Ansicht Bandseite M1:10

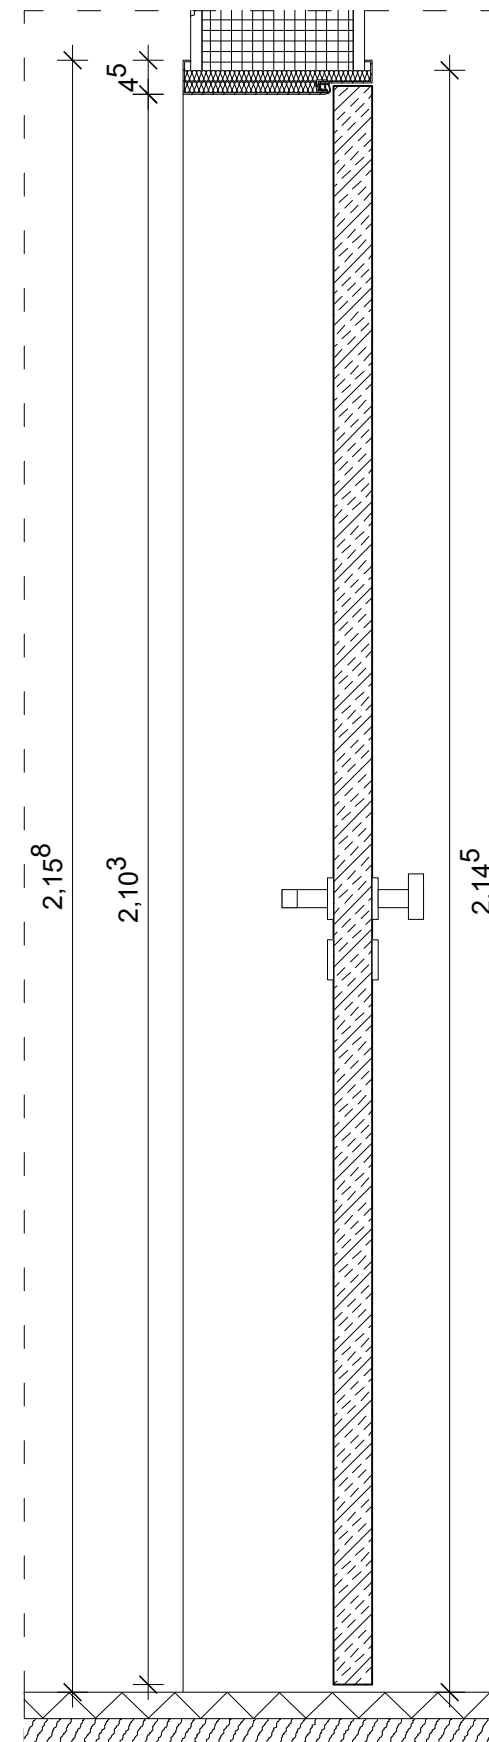


Vertikalschnitt M1:10

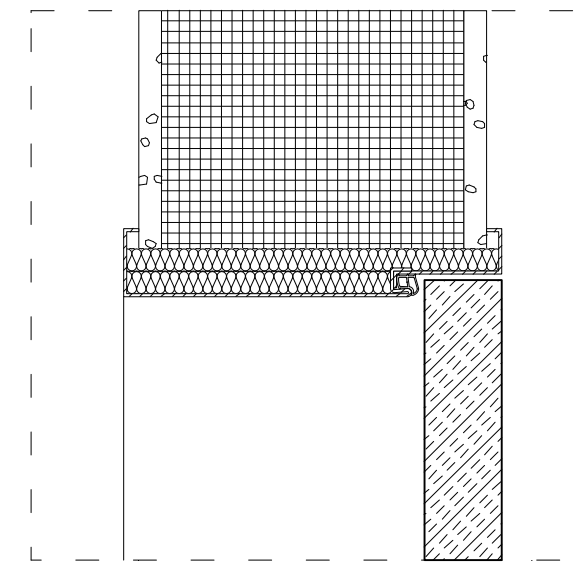

Detail Türsturz M1:5

**Typ IT05 Tür ELT/HA-Raum**  
**Türnr.: T-E01-14**

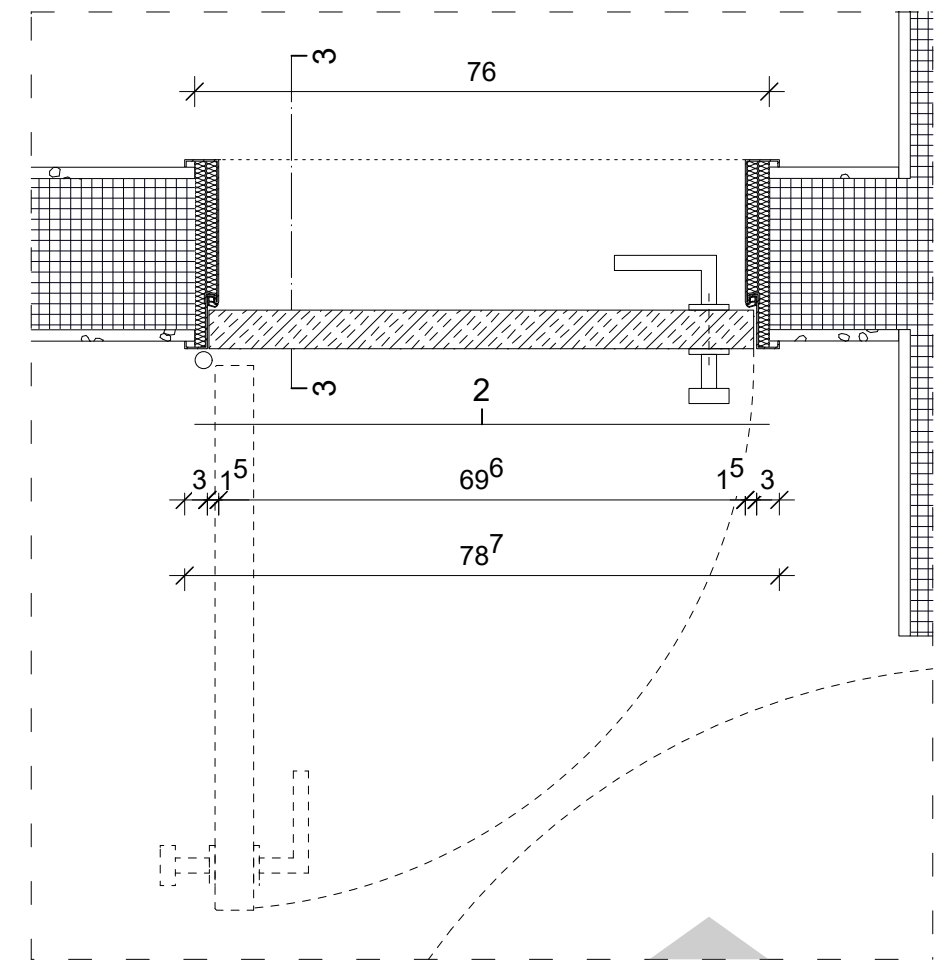

Horizontalschnitt M1:10

Index	Name	Datum	Änderung

Planung:		
Bearbeiter:	Datum:	Maßstab:
	09.01.2026	1:10

Bauvorhaben:	Sanierung und Weiterentwicklung der Stadtbibliothek Am Stern in Potsdam Johannes-Kepler-Platz 1, 14480 Potsdam
Bauherr:	Kommunaler Immobilien Service (KIS) Eigenbetrieb der Landeshauptstadt Potsdam Friedrich-Ebert-Straße 79/81 14469 Potsdam

Planinhalt:	<b>Detail Innentür T-E01-14</b>
	<b>Ausführungsplanung</b>
Zeichnungsnummer:	6013_01_BM0285_000_05_731_0_DT_T14-_-00_2025

Format:	DIN A3
Leistungsphase:	LPH05
Index:	00