


VE04\_Erw. Rohbau  
Aufmauerung bis UK HP-Schalendach  
Weichfuge ausbilden

VE09.1\_Trockenbau  
Abhängung Rasterdecke an vorhandenen  
Rohrstützen im Untergurt HP-Schalen-Träger und  
vorhandenen Abhänger Firstpunkt

VE14\_Lüftung  
Konsolen Lüftungsleitung  
ggf. mittels Gewindestangen  
und Ankerplatte an MW verbolzt

VE09.1\_Trockenbau  
Akustikverkleidung  
GK-Lochplatte 8-18R, Farbton RAL 9016  
mit Hinterfüllung Holzfaserdämmung 50mm

VE04\_Erw. Rohbau  
Ringbalken neu,  
gem. Stat-Pos.22

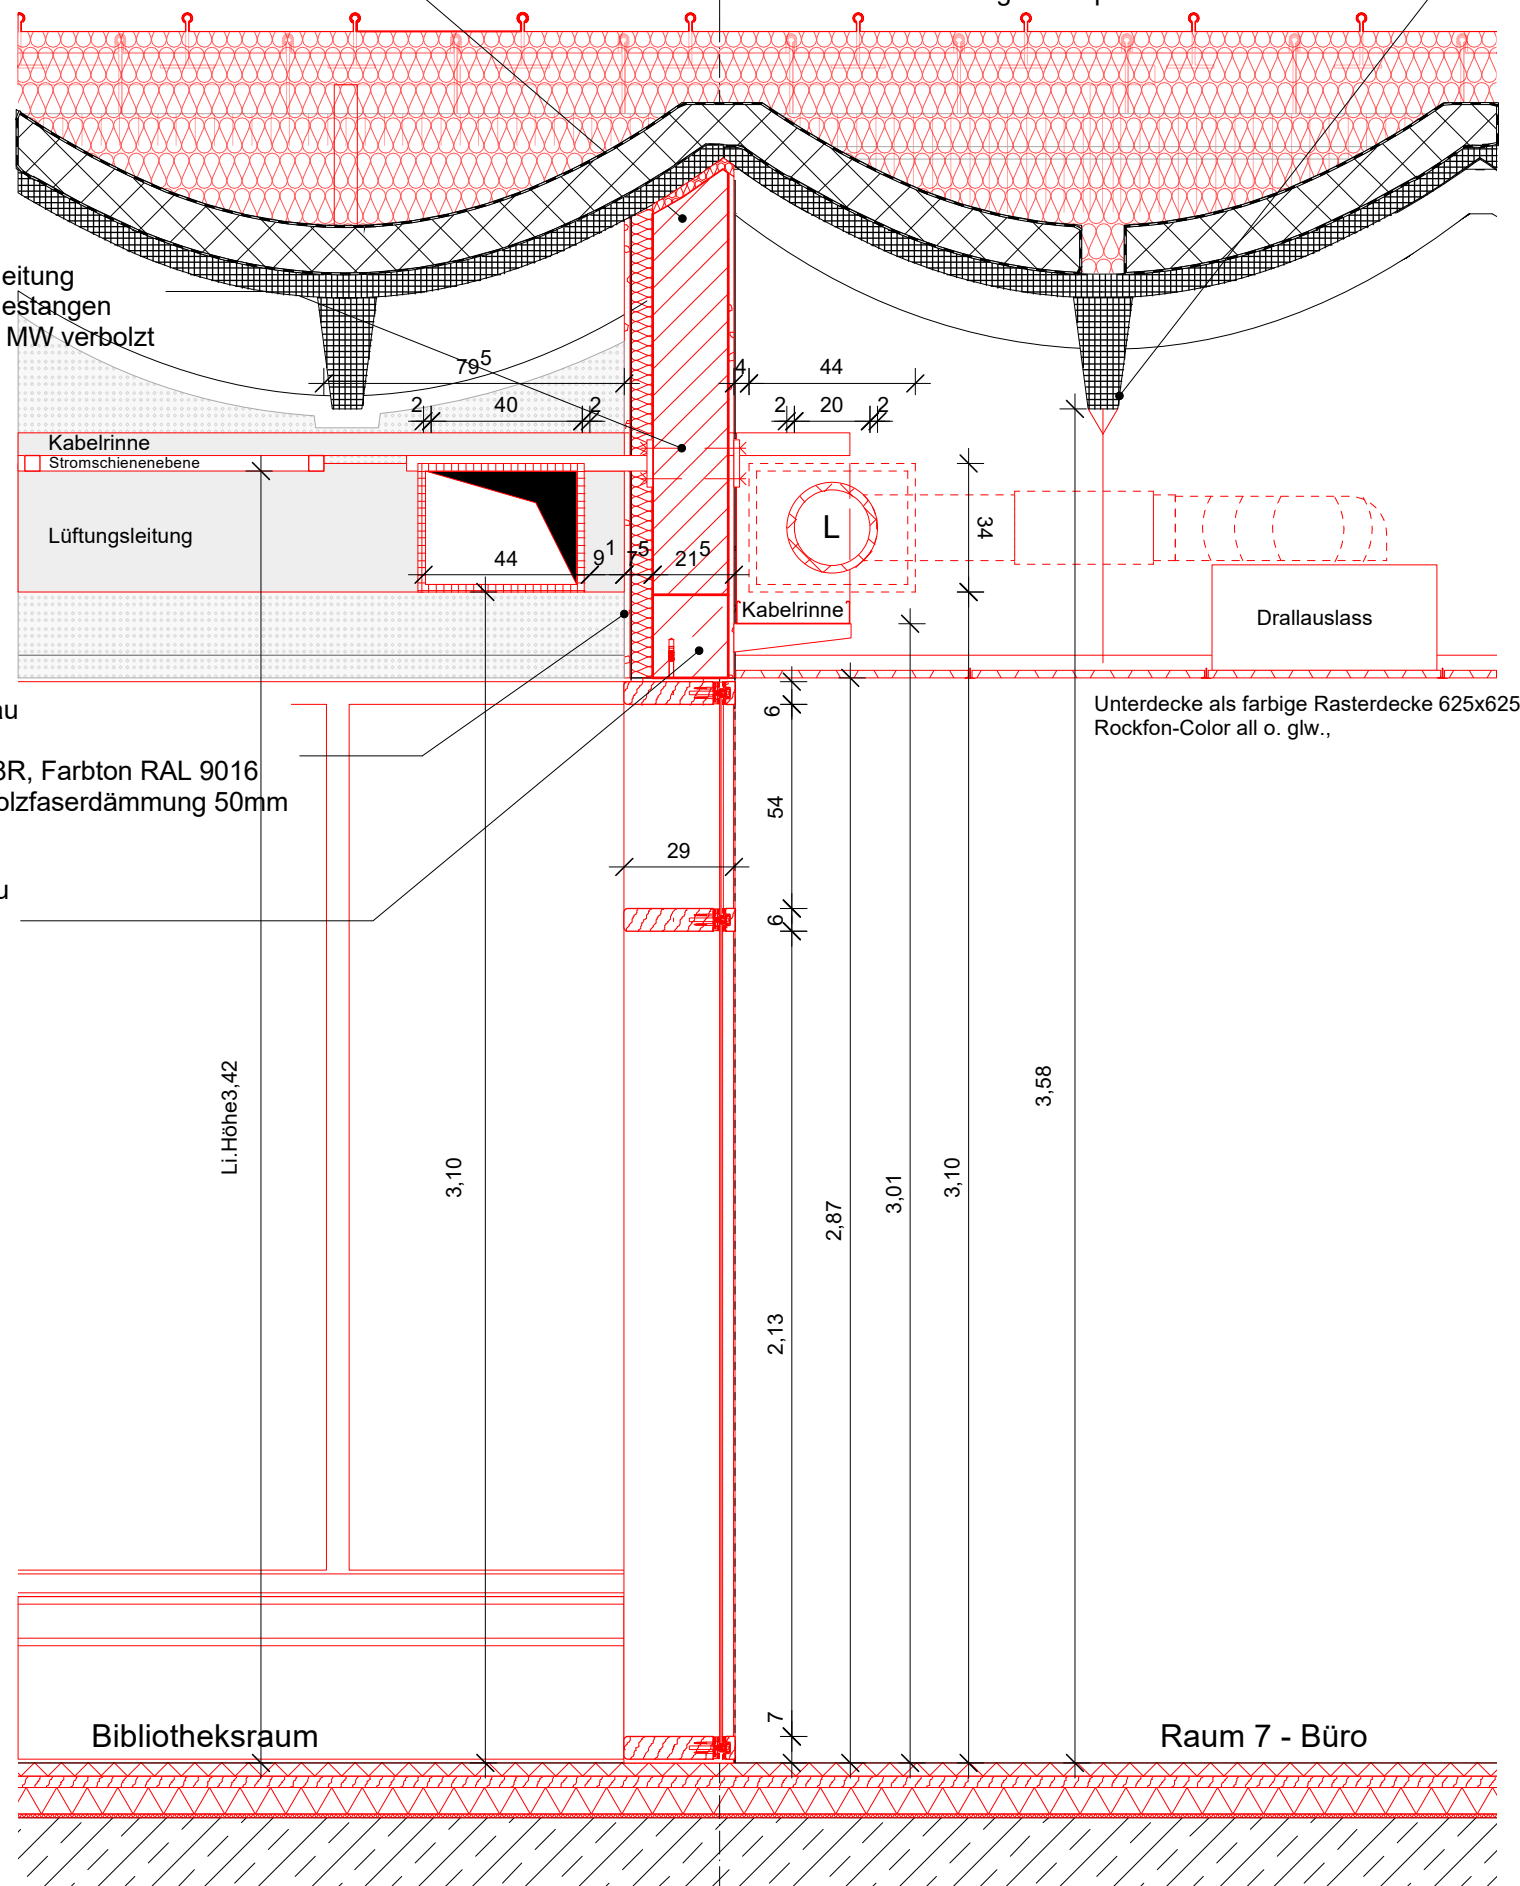

### Legende




F-E2-023 — Fensternummer  
Typ xx AIGI — Typ|Material

T-E0-014 — Türnummer  
Typ IT01 HolzGlas — Material

### Höhenquoten:

▲UKRD -0.18m Unterkante Rohdecke  
△UKFD -0.31m Unterkante Fertigdecke  
▽OKFF +0.06m Oberkante Fertigfußboden  
▼OKRF +0.00m Oberkante Rohfußboden

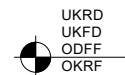


### Durchbrüche

FD Fußbodendurchbruch  
DD Deckendurchbruch  
WD Wanddurchbruch  
WS Wandschlitz  
WA Wandaussparung

Index	Name	Datum	Änderung
1	LT	02.12.2025	diverse Anpassungen

Übersichtsplan:

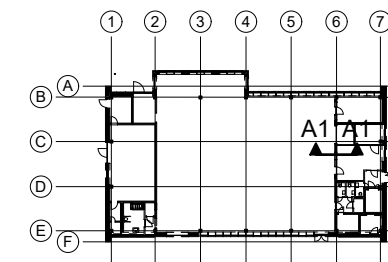

Bauvorhaben:

**Sanierung und Weiterentwicklung  
der Stadtteilbibliothek Am Stern in Potsdam**  
Johannes-Kepler-Platz 1,  
14480 Potsdam

Bauherr:

**Kommunaler Immobilien Service (KIS)**  
**Eigenbetrieb der Landeshauptstadt Potsdam**  
Friedrich-Ebert-Straße 79/81  
14469 Potsdam

Planung:

Planinhalt:

**Schnitt A1-A1**  
Ausführungsplanung

Bearbeiter:	Datum: 30.10.2025	Format: DIN A3	Maßstab: 1:20
Leistungsphase: LPH05	Zeichnungsnummer: 6013_01_BM0285_000_05_731_0_SN_A1-_-01_2025	Index: 01	