


Deckendurchbruch

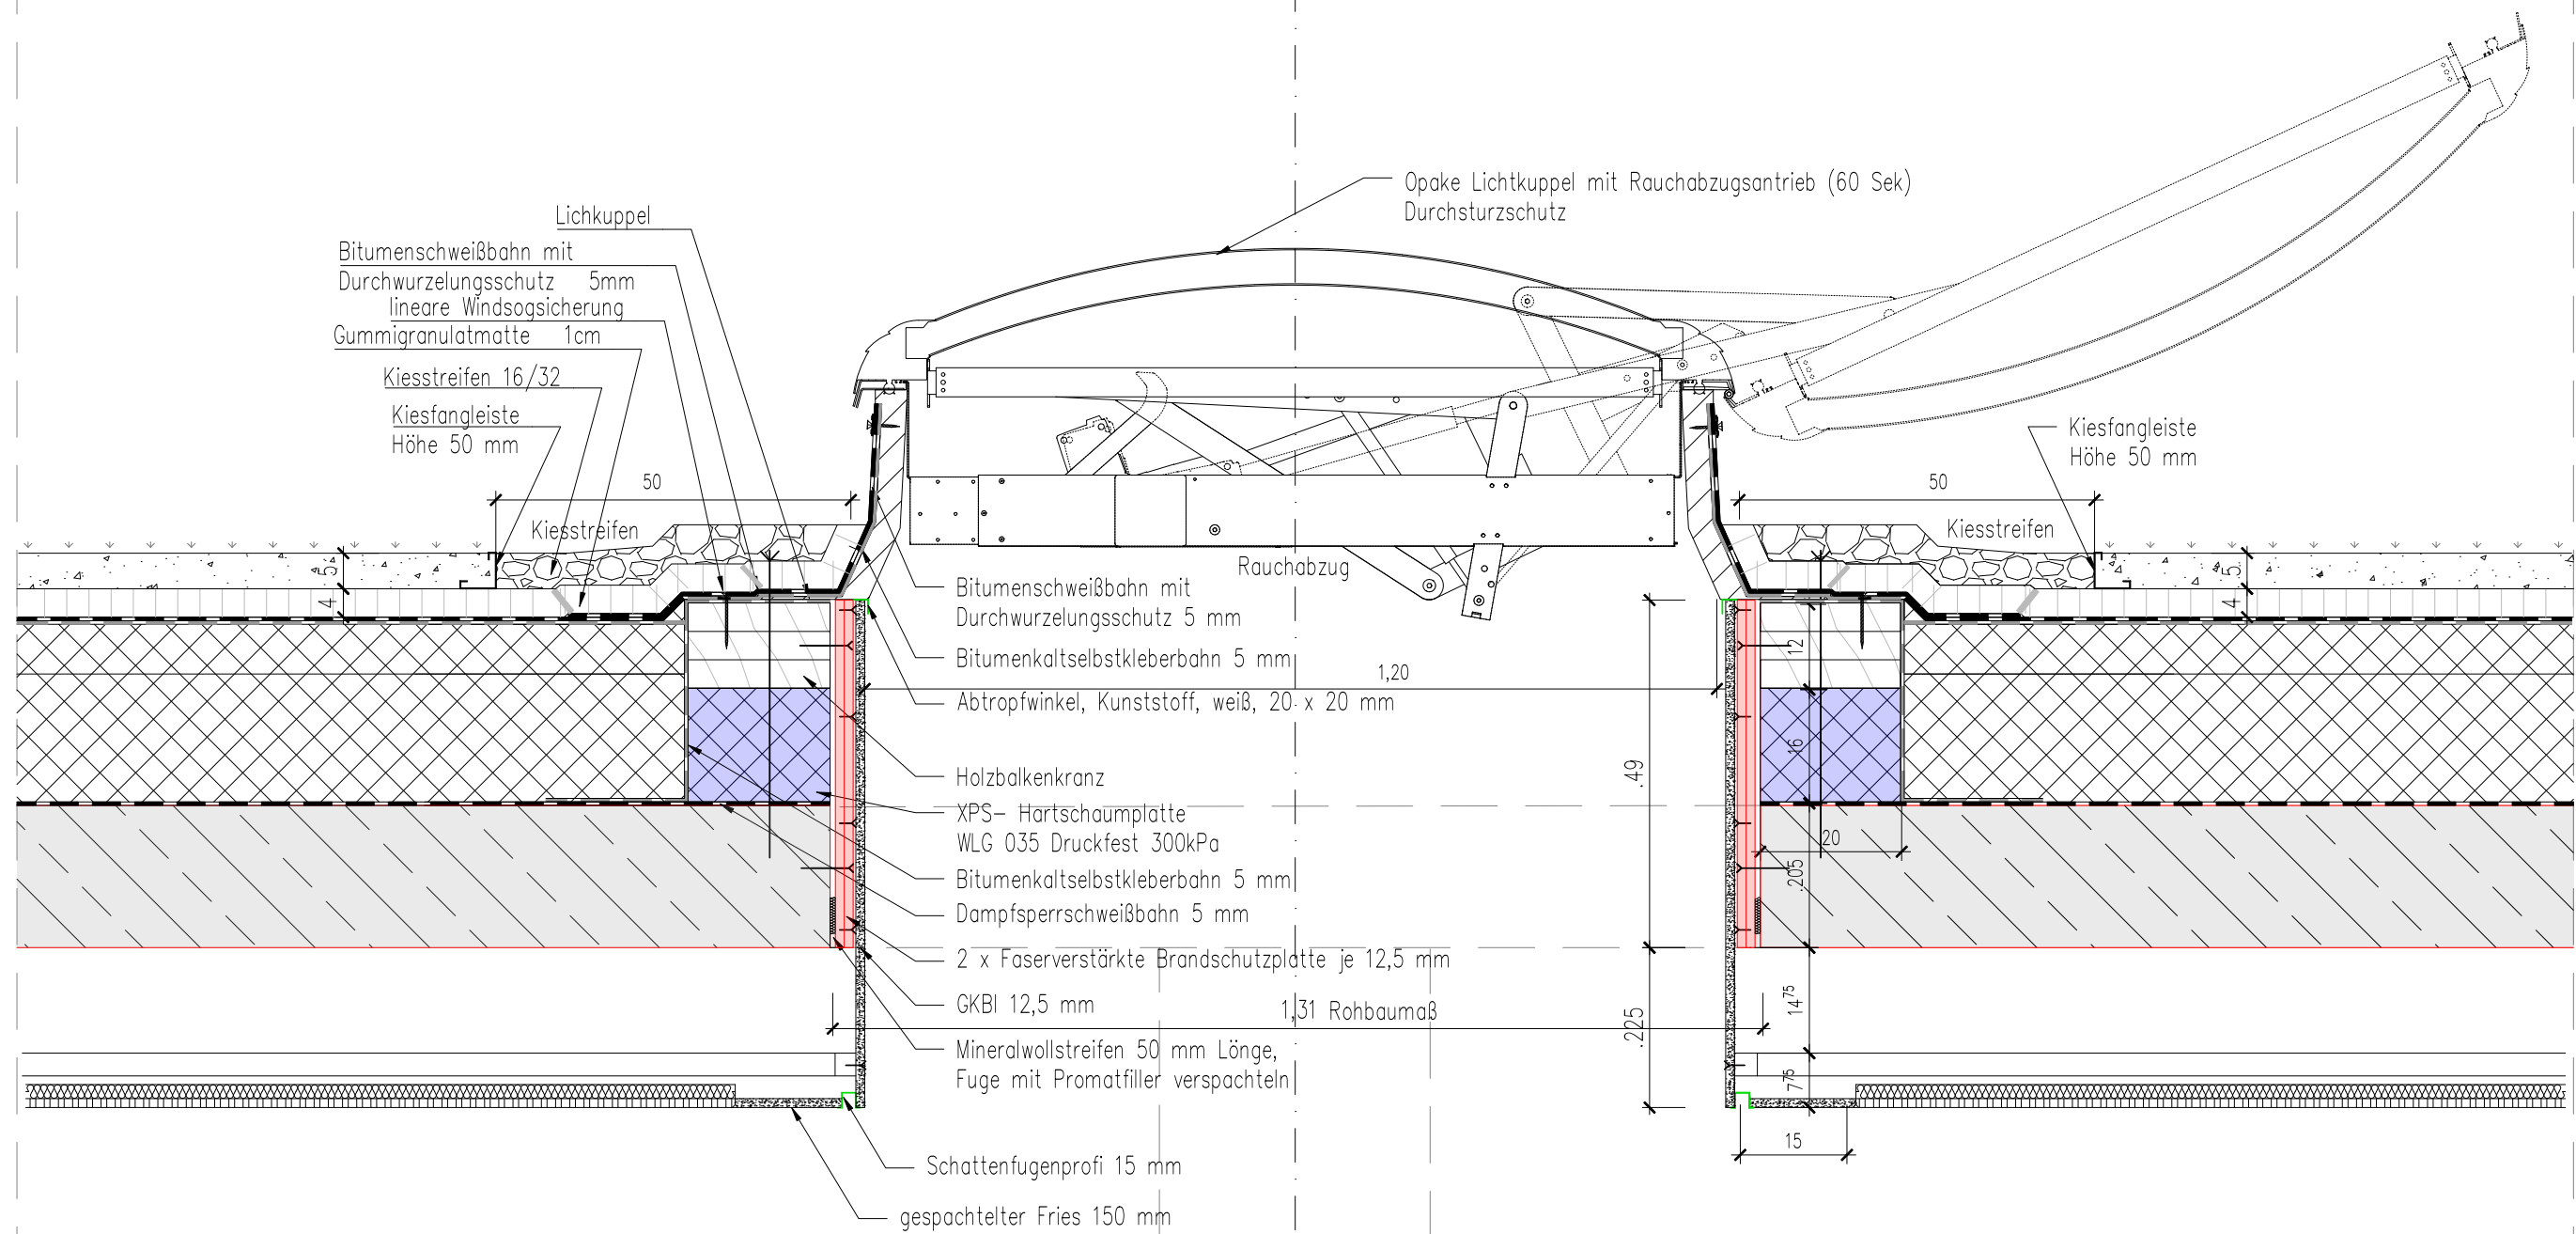

Planung: Stadtkontor Gesellschaft für behutsame Stadtentwicklung mbH Schornsteinfegergasse 13, 14482 Potsdam Tel.: 0331 - 743 57 - 0	Bauherr: Kommunaler Immobilien Service (KIS) Eigenbetrieb der Landeshauptstadt Potsdam Hegelallee 6-10, 14467 Potsdam Tel.: 0331 - 289 37 46	Bauvorhaben: Turnhalle Oberschule "Theodor Fontane" Zum Teufelssee 4, 14478 Potsdam	08-08 1:10
Alle Maße sind eigenverantwortlich am Bau zu prüfen. Abweichungen sind sofort mit dem Architekten zu klären.	Freigabe: Datum: _____ Unterschrift: _____	Planungsstand: Ausführungsplanung	
Maßstab: 1:10 Planformat: DIN A3		Plan-Nr.: 08-08 CAD-Nr.: STF 5 DA	Index: A Datum: 27.01.2026