


Deckenöffnung bauzeitlich provisorisch mit OSB
verschliessen+ abschweissen

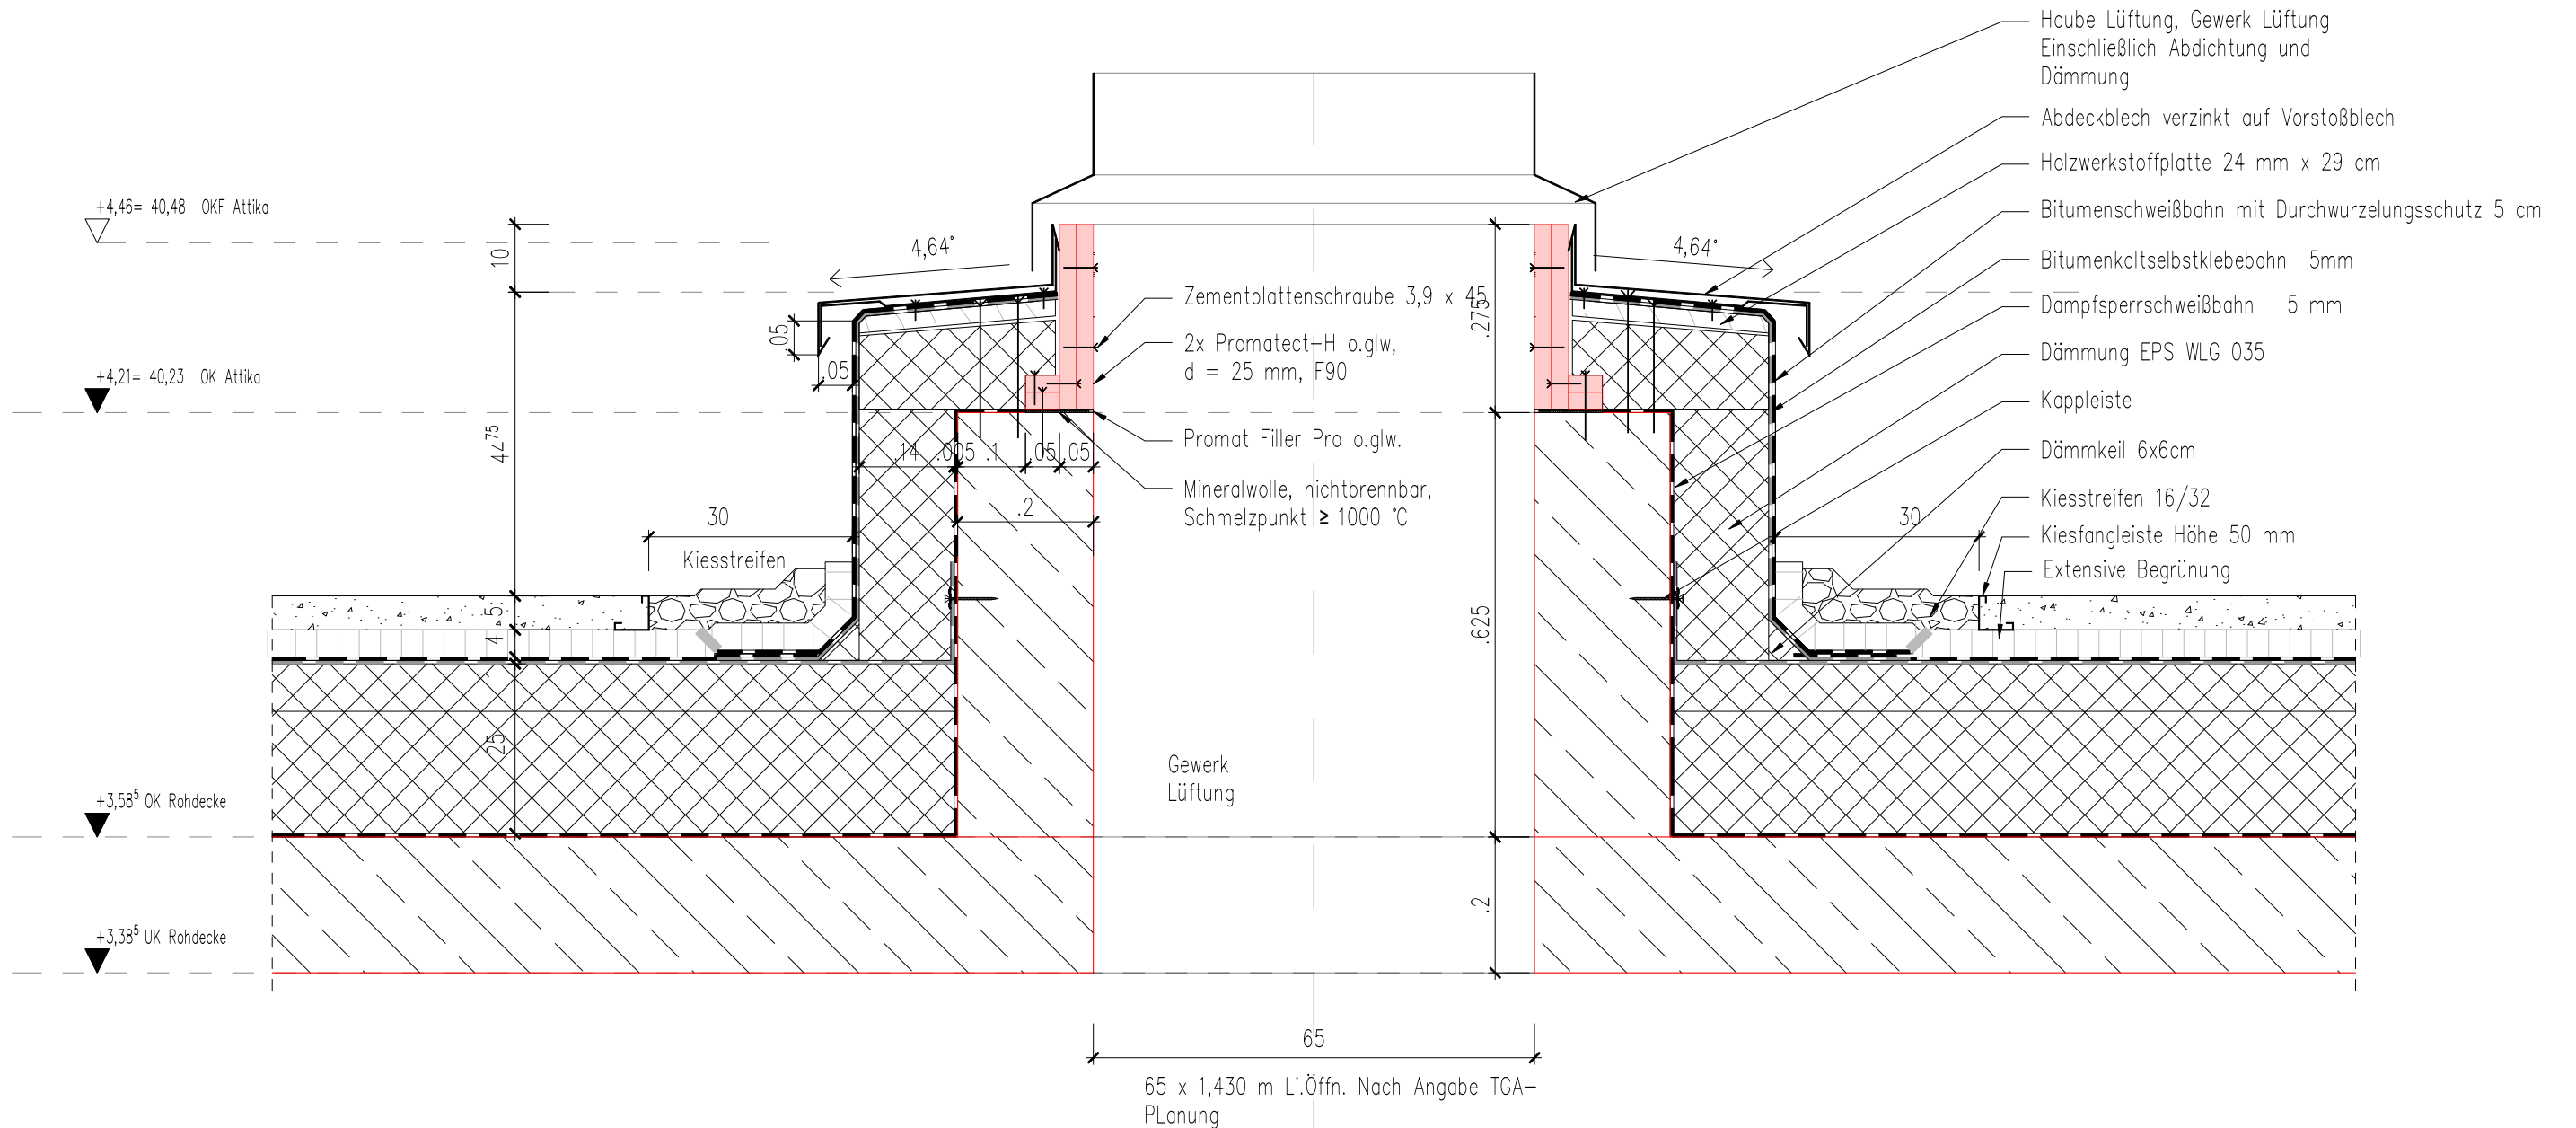

R 2.15
Außengeräteraum

Planung: Stadtkontor Gesellschaft für behutsame Stadtentwicklung mbH Schornsteinfegergasse 13, 14482 Potsdam Tel.: 0331 - 743 57 - 0	Bauherr: Kommunaler Immobilien Service (KIS) Eigenbetrieb der Landeshauptstadt Potsdam Hegelallee 6-10, 14467 Potsdam Tel.: 0331 - 289 37 46	Bauvorhaben: Turnhalle Oberschule "Theodor Fontane" Zum Teufelssee 4, 14478 Potsdam	08-10 1:10
Alle Maße sind eigenverantwortlich am Bau zu prüfen. Abweichungen sind sofort mit dem Architekten zu klären.		Planungsstand: Ausführungsplanung	
Freigabe: Datum:	Unterschrift:	Maßstab: 1:10 Planformat: DIN A3	Plan-Nr.: 08-10 CAD-Nr.: STF 5 DA Index: Datum: 14.08.2025