3´

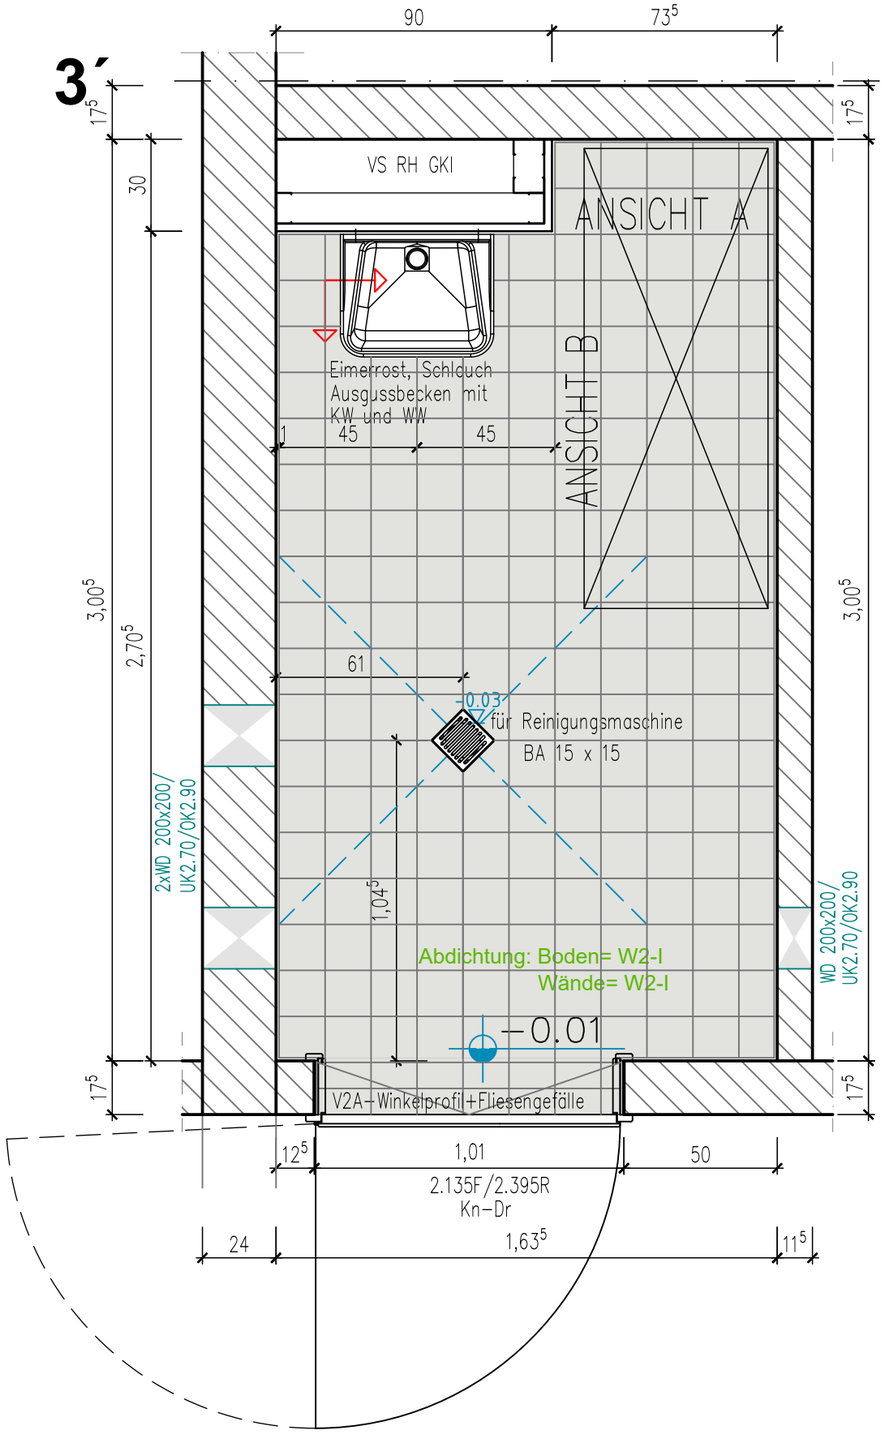

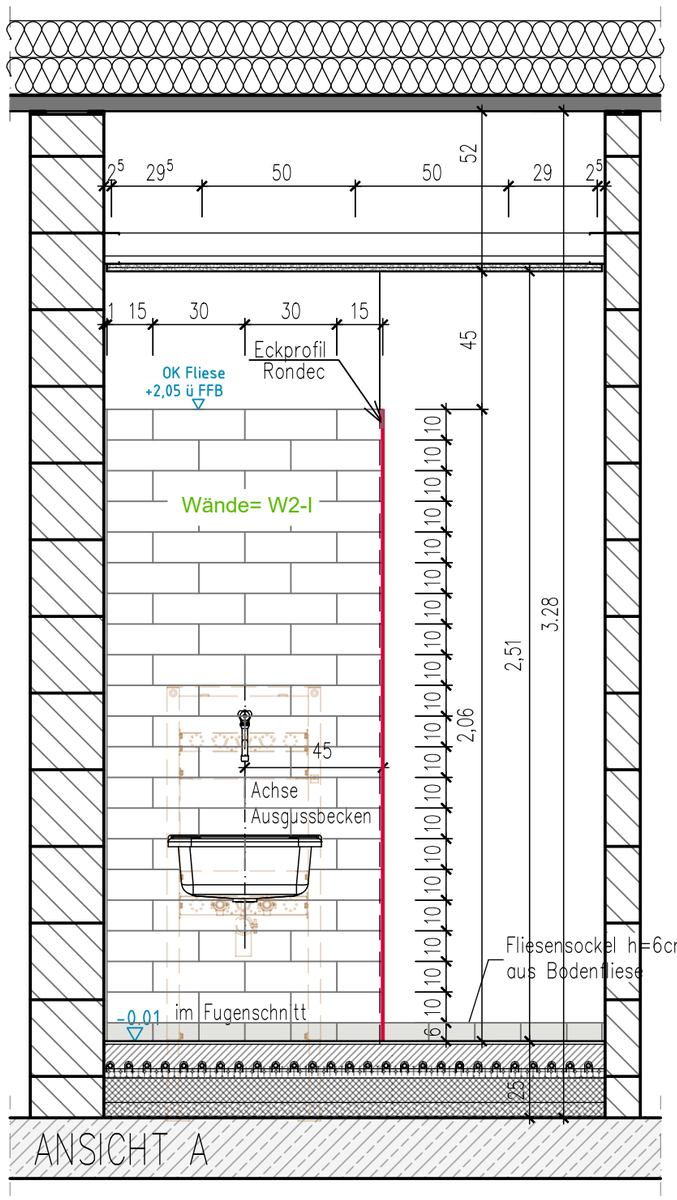

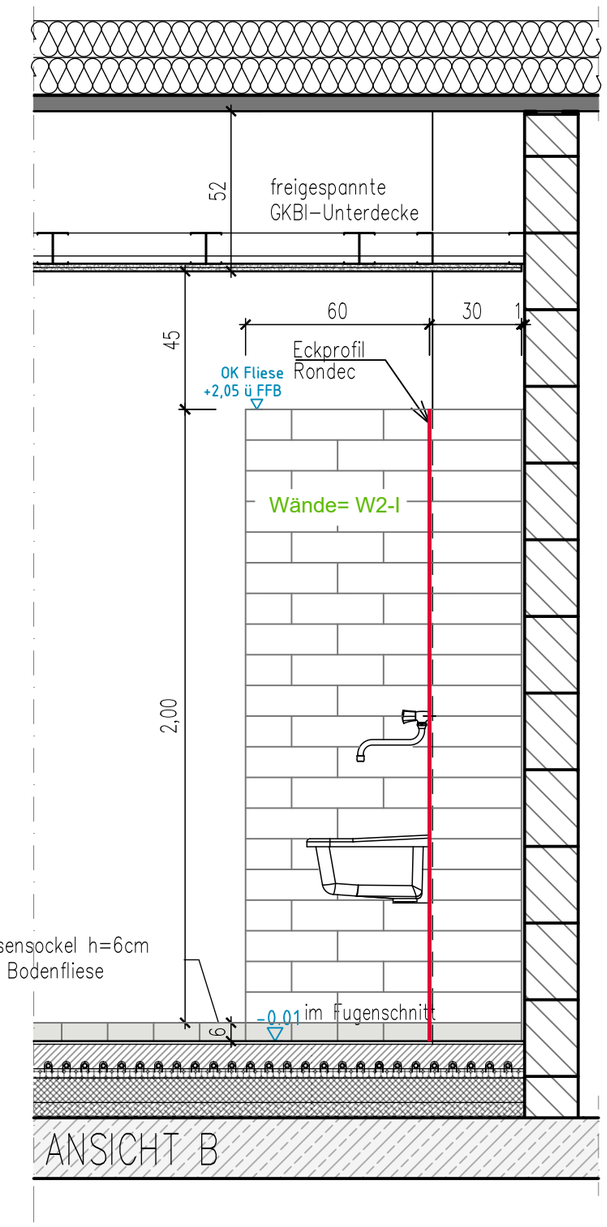

Wandfliese: Steinzeug glasiert
10x30 cm
Fabrikat: V&B
Art. 3350 C300
Farbe: Neutral White, matt
Bodenfliese Feinsteinzeug 15x15cm
V&B solid grey matt R10B
geschnittener Sockel

Position und Höhe Sanitärausstattung nach Angaben TGA Planung

Position Elektroinstallationen nach Angabe Elektroplanung

Planung: Stadtkontor Gesellschaft für behutsame Stadtentwicklung mbH Schornsteinfegergasse 13, 14482 Potsdam Tel.: 0331 - 743 57 - 0	Bauherr: Landeshauptstadt Potsdam vertreten durch: KIS Eigenbetrieb der LH Hegelallee 6-10, Haus 1, 14467 Potsdam	Bauvorhaben: "Theodor Fontane" Schule Potsdam Sanierung u. Erweiterung Sporthalle Zum Teufelssee 4, 14478 Potsdam Planungsstand: Ausschreibung Planinhalt: Putzmittel Altbau Fliesenspiegel	10-08
Alle Maße sind eigenverantwortlich am Bau zu prüfen. Abweichungen sind sofort mit dem Architekten zu klären.	Freigabe: Datum: Unterschrift:	Maßstab: 1:20 Plan-Nr.: 10-08 Index: Planformat: DIN A3 CAD-Nr.: STF 5 FL Datum: 15.01.2026	

VORABZUG