


Bodenaufbau:

- 20mm Absenkung
- 10mm Fliesen mit Dünnbett
- 5mm Verbundabdichtung MDS W3-I
- 60mm Zementestrich CT-C35-F5 H60
- 30 mm Tackerplatte 30-2 mm EPS DES TGA
- 50 mm Wärmedämmung WLG 040 DEO dh
- 40mm bis Dämm- und Ausgleichsschüttung
- 70mm WLG 0,48 BEPS-WD100-R
- 5mm Abdichtung, Bitumenbahn G200 S4 AL
- 200mm Bodenplatte Beton C25/30,
gem. Statik/ RB
- 0,2mm PE- Folie mit Stoßversetz
- 50mm Sauberkeitsschicht, Beton/ RB
- 500mm kappilarbrechende Schotterschicht/ RB

Gewerk Sanitär:

ACO ShowerDrain Public 80
Aufkantung 15mm für Fliesen

Einbau im Zuge der Estrichherstellung

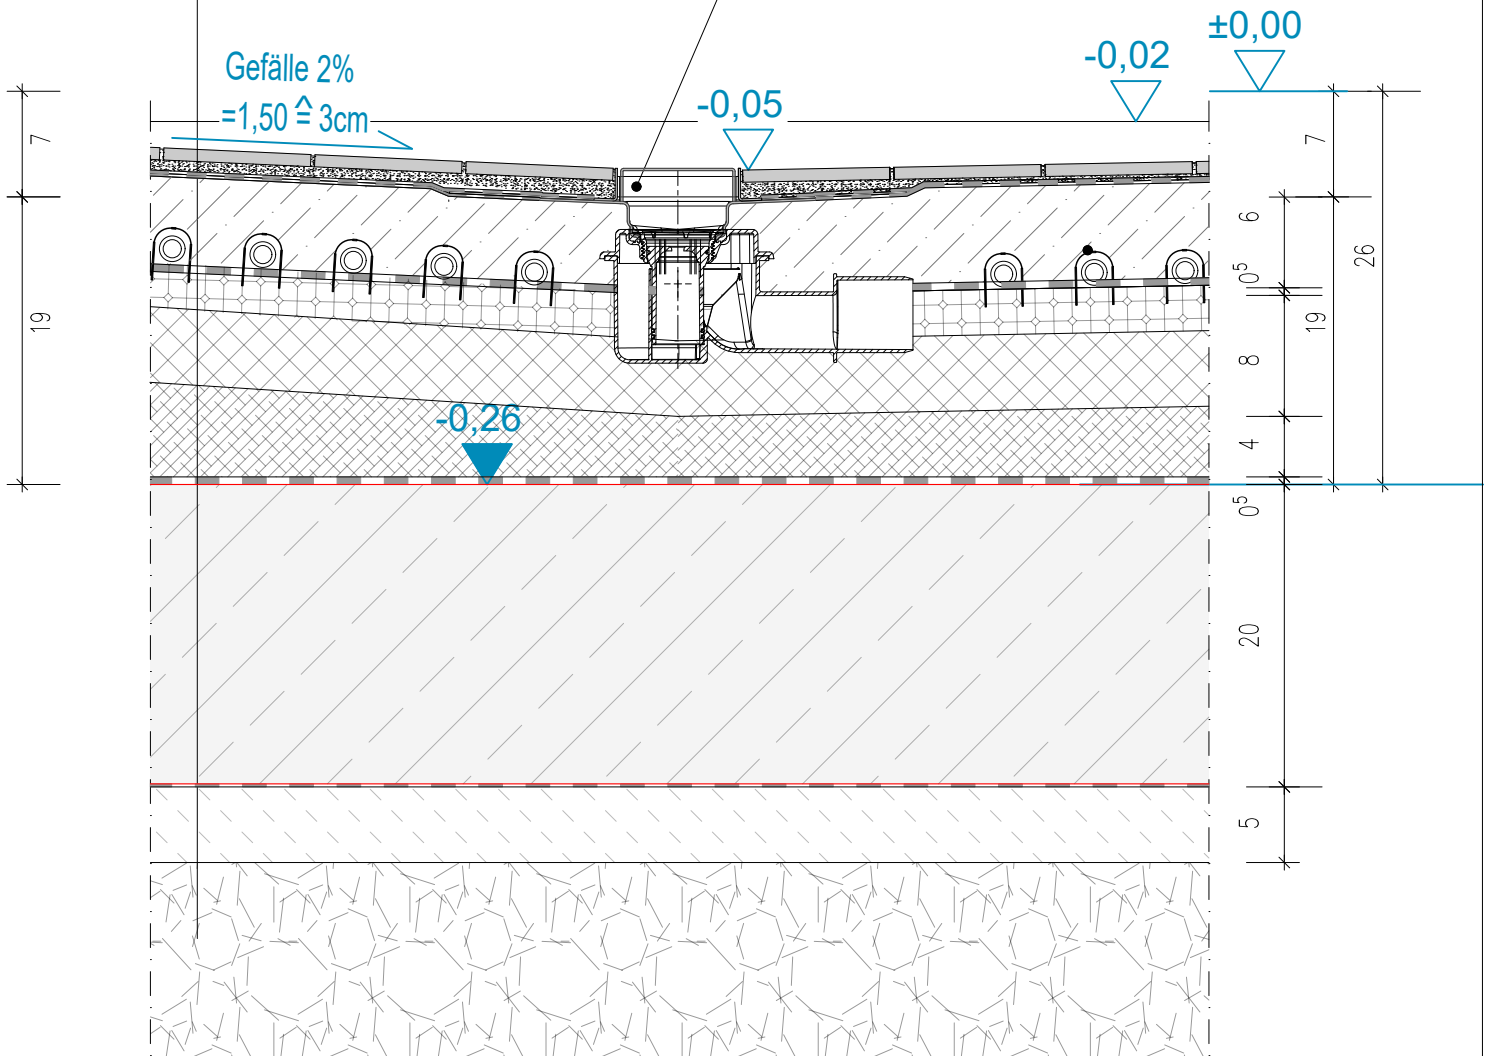

Planung: Stadtkontor Gesellschaft für behutsame Stadtentwicklung mbH Schornsteinfegergasse 13, 14482 Potsdam Tel.: 0331 - 743 57 - 0	Bauherr: Landeshauptstadt Potsdam vertreten durch: KIS Eigenbetrieb der LH Hegelallee 6-10, Haus 1, 14467 Potsdam	Bauvorhaben: "Theodor Fontane" Schule Potsdam Sanierung u. Erweiterung Sporthalle Zum Teufelssee 4, 14478 Potsdam	10-10
Alle Maße sind eigenverantwortlich am Bau zu prüfen. Abweichungen sind sofort mit dem Architekten zu klären.	Freigabe: Datum: _____ Unterschrift: _____	Planungsschritt: Ausschreibung	
		Maßstab: 1:5 Planformat: DIN A4	Plan-Nr.: 10-10 CAD-Nr.: STF 5 FL Index: Datum: 15.01.2026