



Akustik-Plattendecke Anschluss an Wand – Fries verspachtelt,  
 Fries 150mm breit,  
 Foyer, Sozialtrakt Neubau


Dimensionierung der Profilgrößen und Achsabstände  
 nach Werkstattplanung des Auftragnehmers

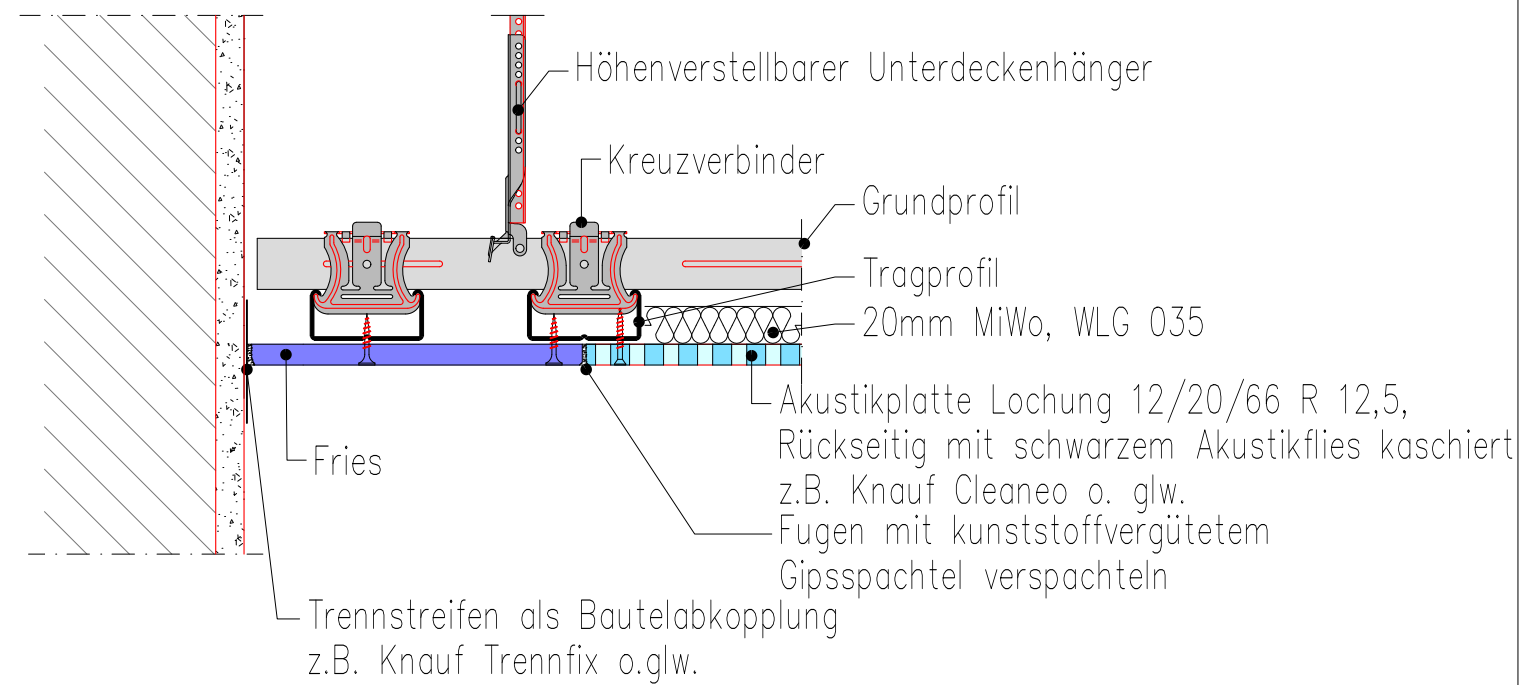

Bewegungsfuge mit Fries

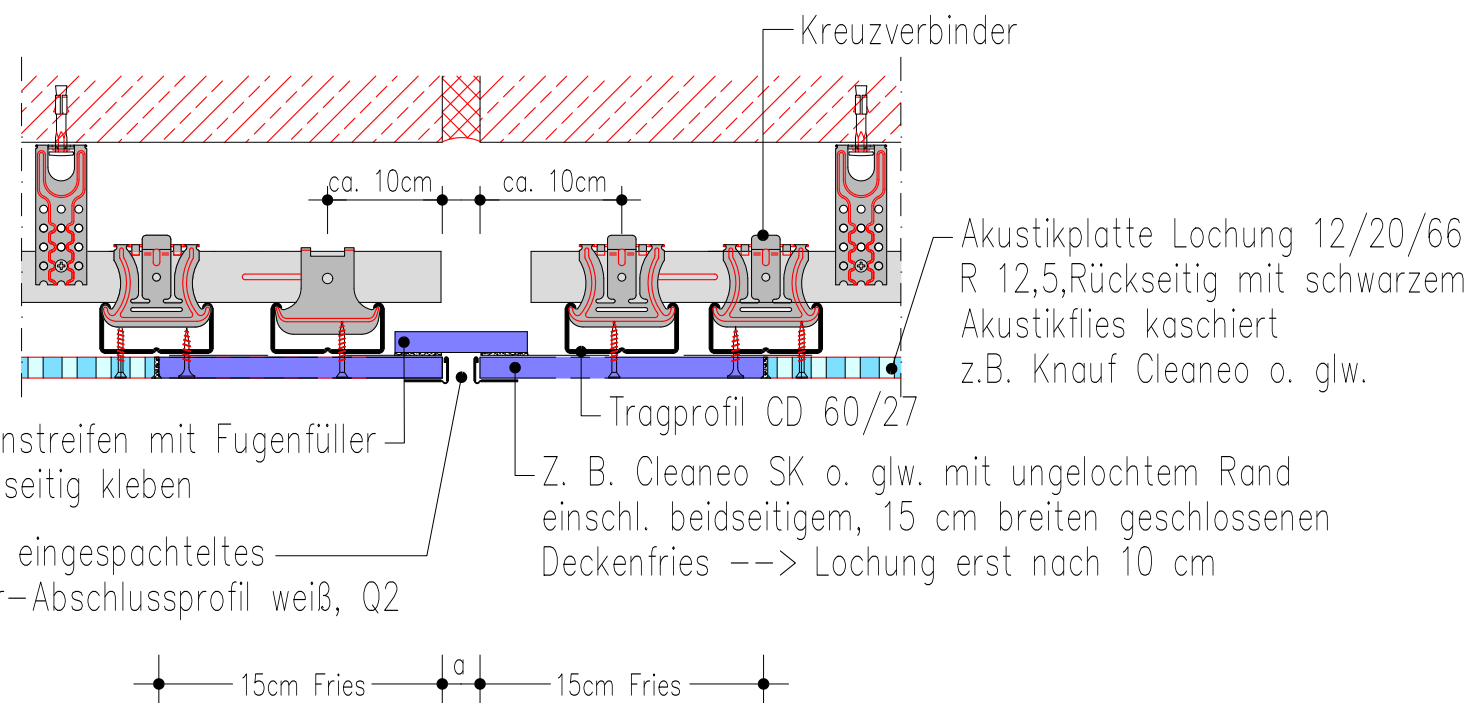

Freispannende Akustik-Plattendecke Anschluss an Wand – Fries verspachtelt,  
 Sozialtrakt Altbau

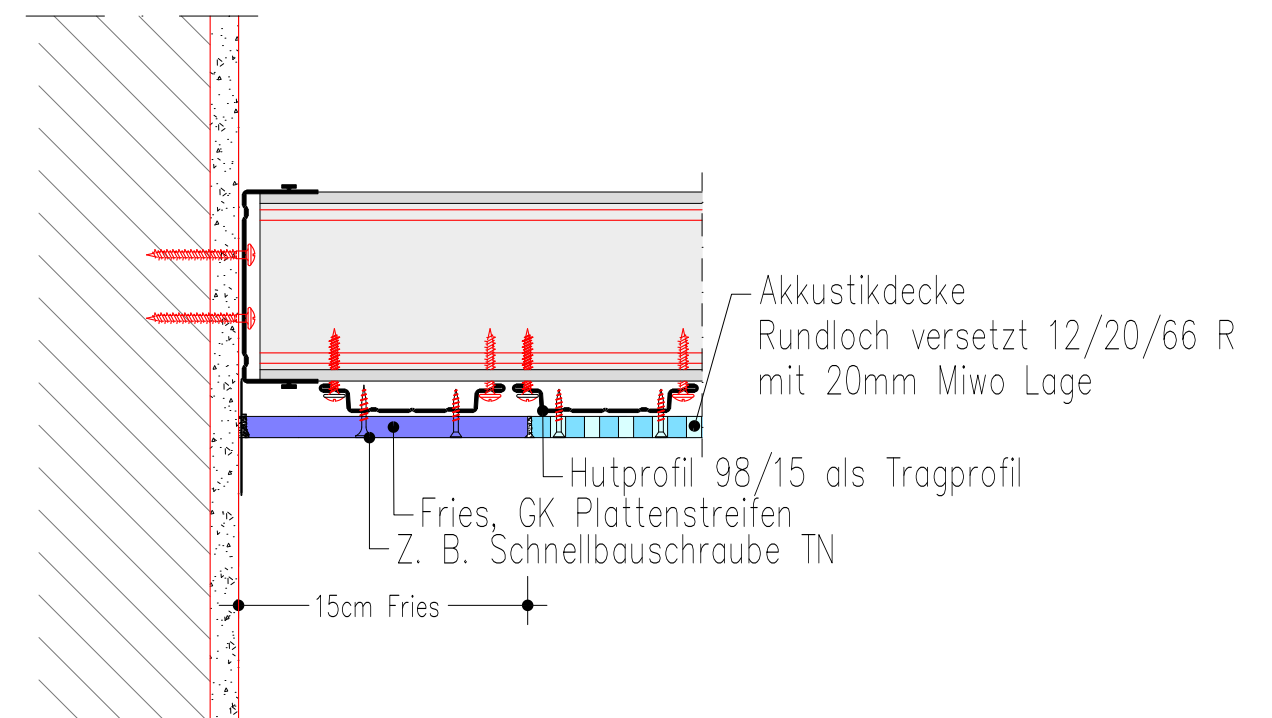

|   |   |   |   |
|---|---|---|---|
| Planung:<br><b>Stadtkontor</b><br>Gesellschaft für behutsame Stadtentwicklung mbH<br>Schornsteinfegergasse 13, 14482 Potsdam<br>Tel.: 0331 - 743 57 - 0 | Bauherr:<br><b>Landeshauptstadt Potsdam</b><br>vertreten durch: KIS Eigenbetrieb der LH<br>Hegelallee 6-10, Haus 1, 14467 Potsdam | Bauvorhaben: "Theodor Fontane" Schule Potsdam<br>Sanierung u. Erweiterung Sporthalle<br>Zum Teufelssee 4, 14478 Potsdam | <b>12-04</b>  |
| Planungsstand:<br><b>Ausschreibung</b>  | Planinhalt:<br><b>Detail Akustikdecke</b>   |   |   |
| Alle Maße sind eigenverantwortlich am Bau zu prüfen.<br>Abweichungen sind sofort mit dem Architekten zu klären.   | Freigabe:<br>Datum: _____ Unterschrift: _____   | Maßstab: 1:20<br>Planformat: DIN A4   | Plan-Nr.: 12-04<br>CAD-Nr.: STF 5 FL<br>Index:<br>Datum: 28.01.2026 |