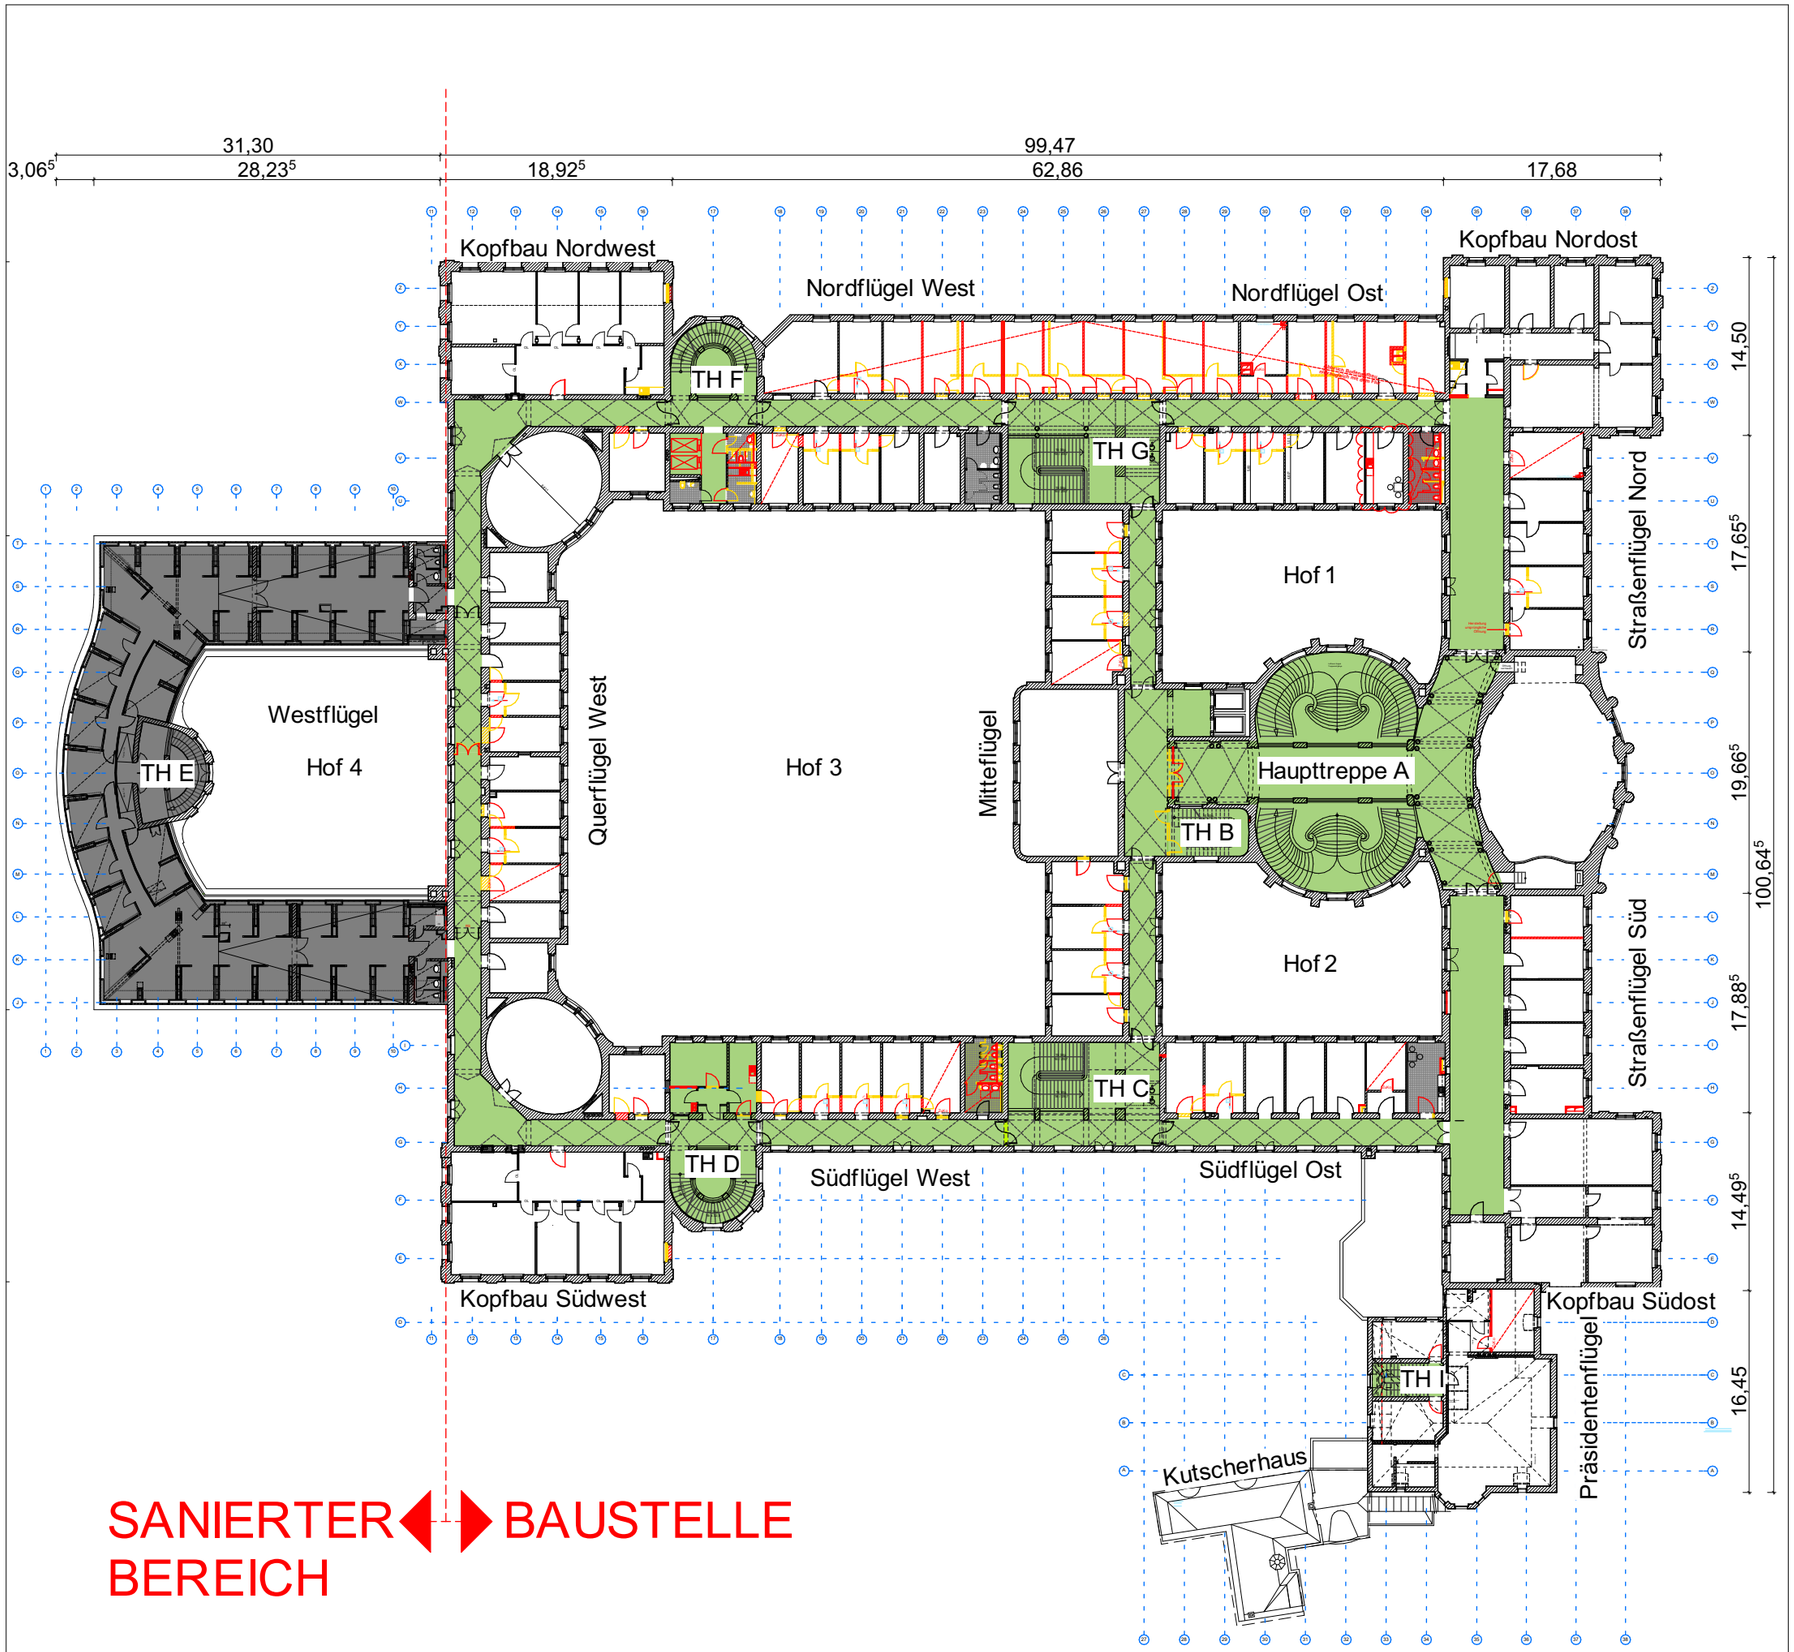

ALLE MASSE SIND AM BAU ZU PRÜFEN.
MASSE SIND ABZULESEN, NICHT ABZUGREIFEN.

ALLE BRÜSTUNGSHÖHEN , SOWIE TÜRHÖHEN BEZIEHEN SICH AUF OKFFB.

UNSTIMMIGKEITEN SIND SOFORT DER BAULEITUNG ZU MELDEN, ANDERNFALLS TRÄGT DER UNTERNEHMER DIE ALLEINIGE VERANTWORTUNG.

FÜR DIE TECHNISCHEN PROJEKTE HEIZUNG, LÜFTUNG, SANITÄR, ELEKTRO SIND AUSSCHLIESSLICH DIE ZEICHNUNGEN UND ANGABEN DER ENTSPRECHENDEN FACHINGENIEURE MASSGEBEND.

FIRMENZEICHNUNGEN GELTEN GRUNDSÄTZL.
NUR MIT DEM GENEHMIGUNGSVERM. DES AUFTRAGGEBERS UND DES ARCHITEKTEN.

DIE LEERROHRVERLEGUNG IN DEN STAHLBETONWÄNDEN FÜR ELT-LEITUNGEN IST DEN DETAILPLÄNEN ZU ENTNEHMEN.

± 0,00 = 32,22 ü. DHHN '92

ÜBERSICHT:

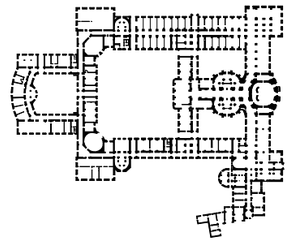

N

INDEX	DATUM	ÄNDERUNG	GEZ.:	GEPR.:

BAUVORHABEN:

Rathaus Potsdam

Modernisierung / Instandsetzung und Brandschutztechnische Ertüchtigung
Friedrich-Ebert-Straße 79-81
14469 Potsdam

PLANTITEL :

ÜBERSICHTSPLAN

Ebene 3

PLANFORMAT :	PLANNUMMER :	INDEX :
420 x 297	20-02 – Ü-1	
MASZSTAB :	DATUM :	GEZ.:
1:500	30.10.2023	HÄU

BAUHERR :

Kommunaler Immobilien Service (KIS)

Eigenbetrieb der Landeshauptstadt Potsdam
Hegelallee 6-10
14467 Potsdam

ARCHITEKT :

Focke Architekten
Eisenhartstr. 20
14469 Potsdam

GGF. FACHPLANER :

PLANTITEL :

PLANFORMAT :	PLANNUMMER :	INDEX :
MASZSTAB :	DATUM :	GEZ.: