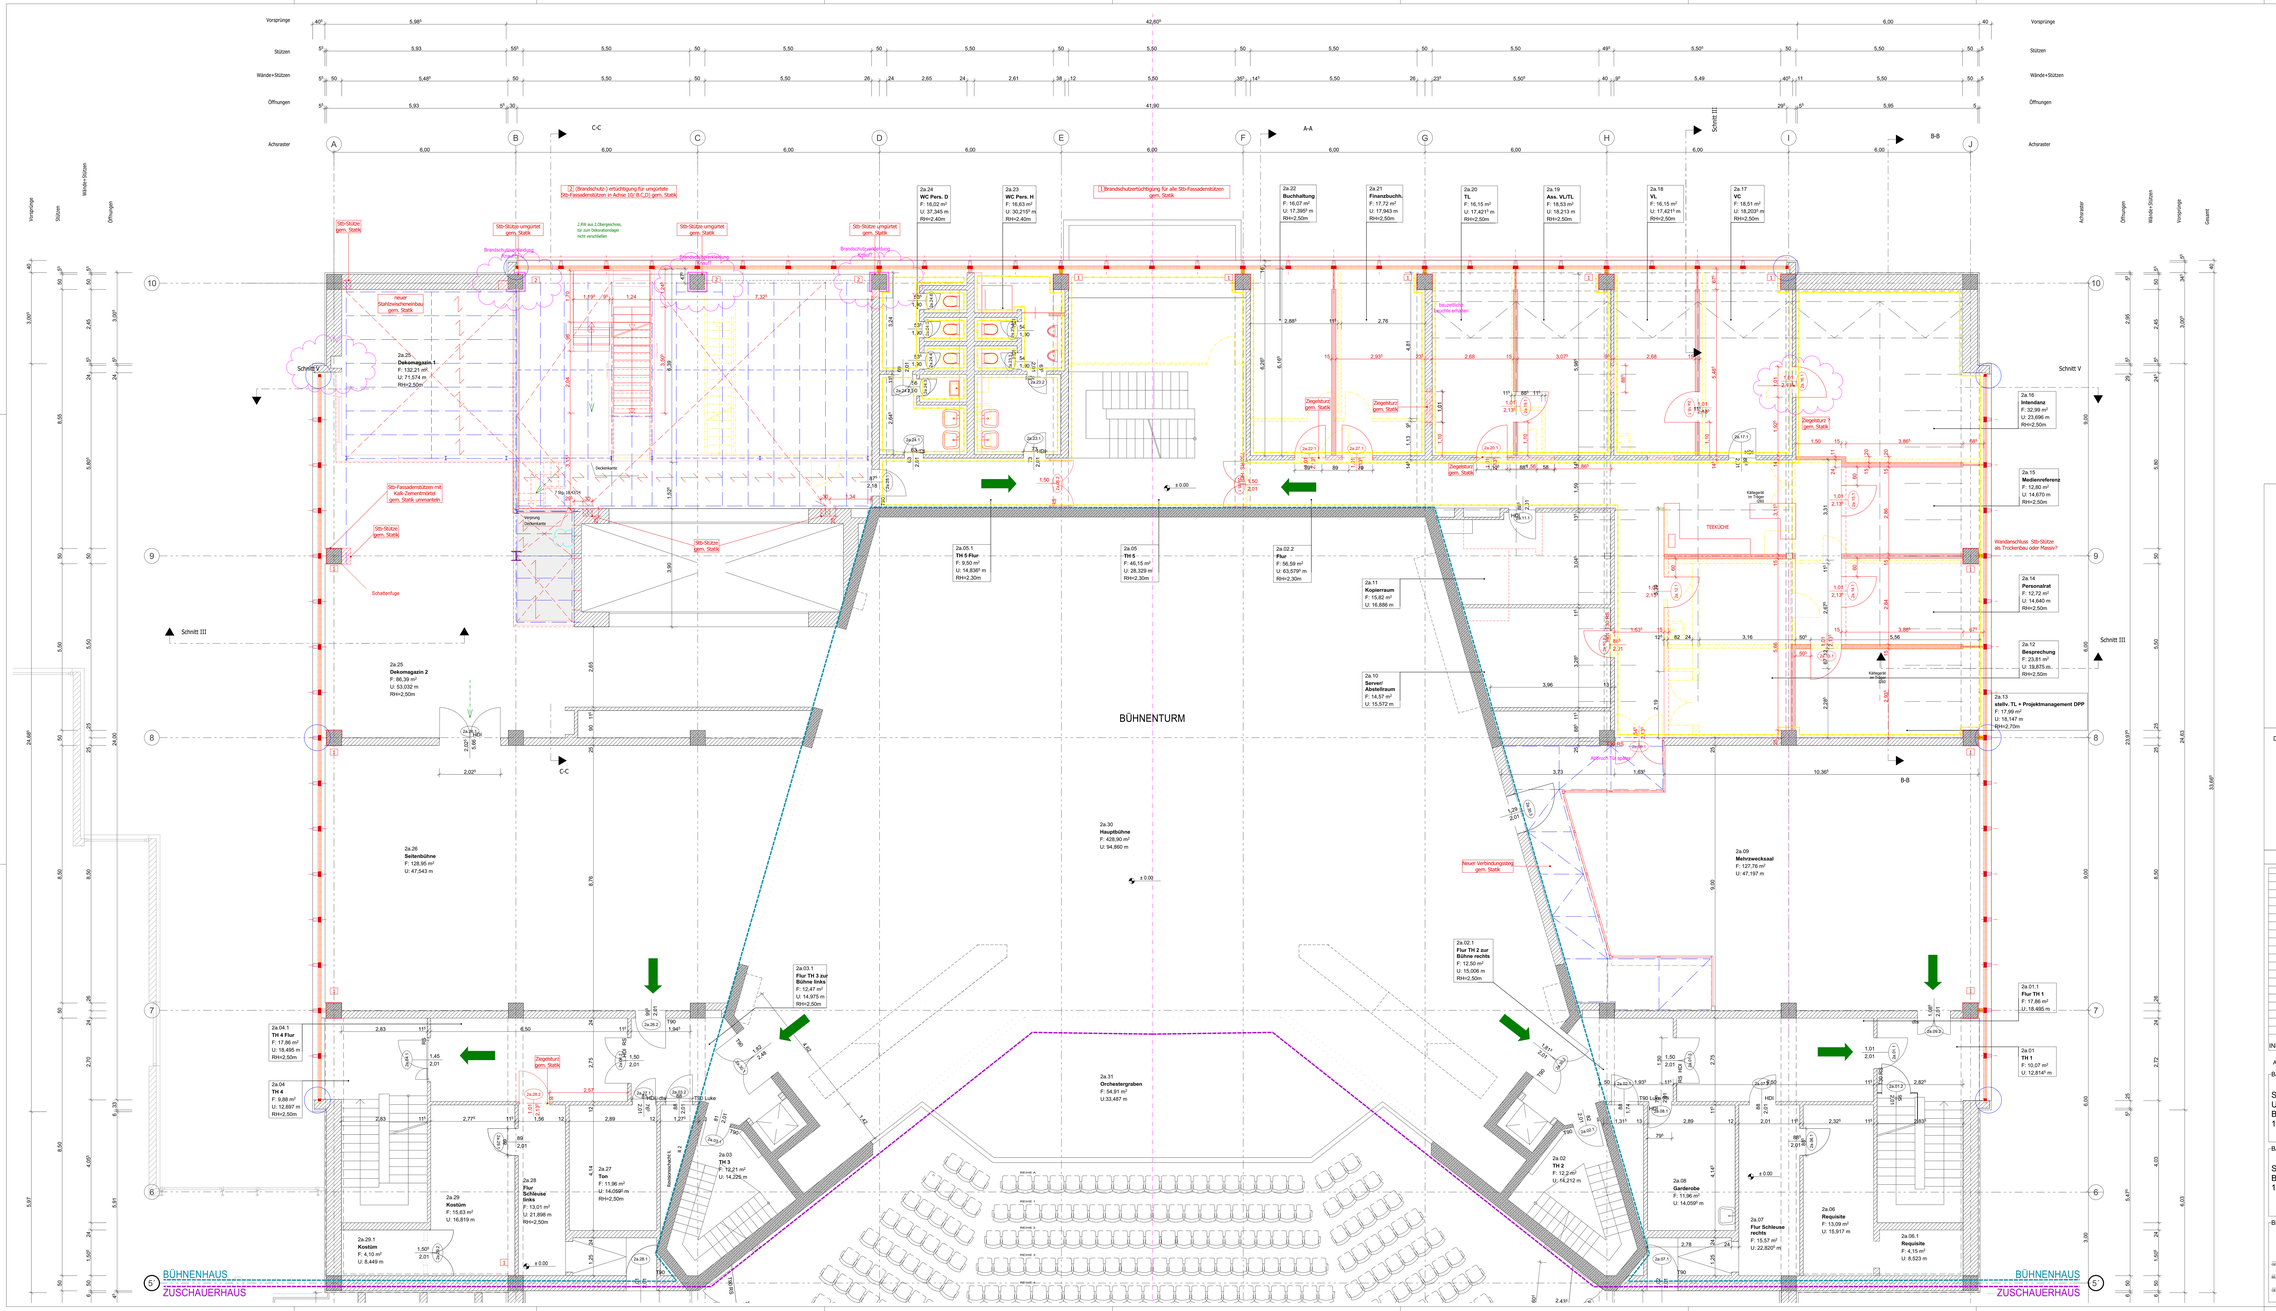

INDEX	DATUM	ÄNDERUNG	BEARB
01	16.12.2025	WC-Räume 2a.23 -2a.24	KHM

ALLE MASE SIND AM BAU ZU PRÜFEN ! AUSFÜHRUNG NACH GEPRÜFTER STATIK !

BAUVORHABEN

Sanierung des Theaterhauses
Uckermärkische Bühnen
Berliner Str. 46-48
16303 Schwedt

BAUHERR

Stadt Schwedt
Berliner Str. 46-48
16303 Schwedt

PLANUNG

VORABZUG

BEARBEITUNG

01.07.2025 GEPRÜFT / DATUM
28.04.2025 BEARBEITET / DATUM
28.04.2025 GEZEICHNET / DATUM

PLANINHALT

Ausführungsplanung

1:50 MASSSTAB
Ebene 2 Achse 5'-10 BLATT
B9/1-1.05.03.2_00_V BLATTNUMMER