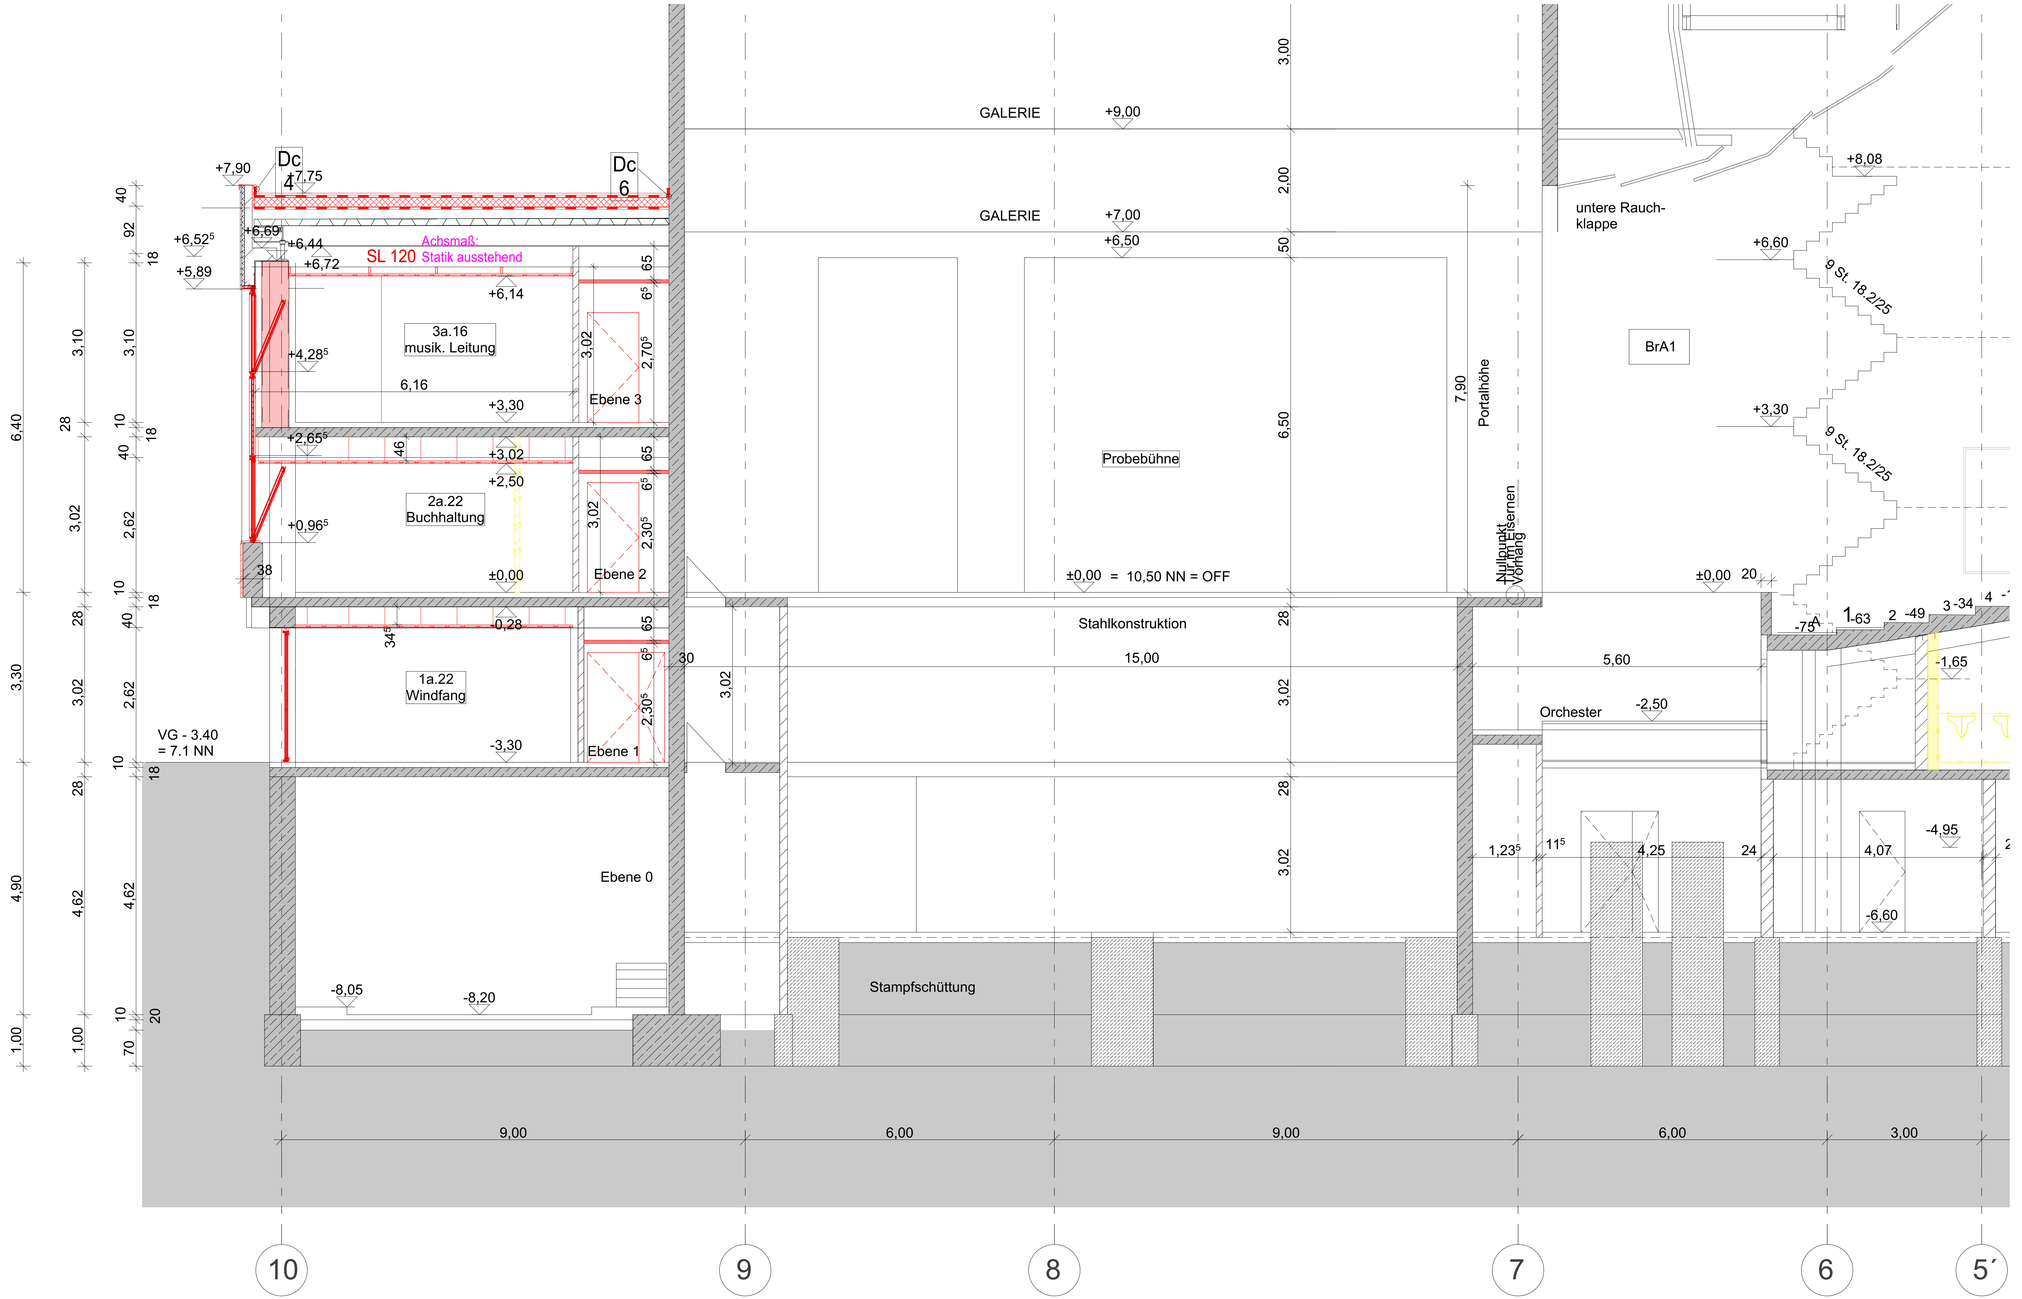

LEGENDE

- Bestand
- Bestand MW
- Bestand Stahlbeton
- Bestand Trockenbau
- Abbruch
- Abbruch MW
- Abbruch Trockenbau
- Neubau
- Neubau MW
- Neubau Trockenbau
- Aufarbeiten

-9,67⁵ Bestandshöhe bezogen auf ± 0,00 OKFF
-9,99 neue Höhe bezogen auf ± 0,00 OKFF
-10,30⁵ Höhe Abriss bezogen auf ± 0,00 OKFF
Hinweise laufende Planung
Änderungsmarker
001

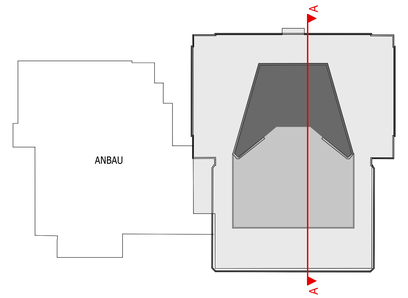

± 0,00 OKFF entspricht 10,50 ü. N.N.

INDEX	DATUM	ÄNDERUNG	BEARB

ALLE MAßE SIND AM BAU ZU PRÜFEN ! AUSFÜHRUNG NACH GEPRÜFTER STATIK!

BAUVORHABEN

Sanierung des Theaterhauses
Uckermärkische Bühnen
Berliner Str. 46-48
16303 Schwedt

BAUHERR

Stadt Schwedt
Berliner Str. 46-48
16303 Schwedt

PLANUNG

VORABZUG

BEARBEITUNG

GEPRÜFT / DATUM /
BEARBEITET / DATUM 28.04.2025
GEZEICHNET / DATUM /28.04.2025

PLANINHALT

Ausführungsplanung

MAßSTAB 1:50
Bauteil Schnitt A-A Achse 5'-10
Zeichnungsnummer 891-1.05.10.2_V