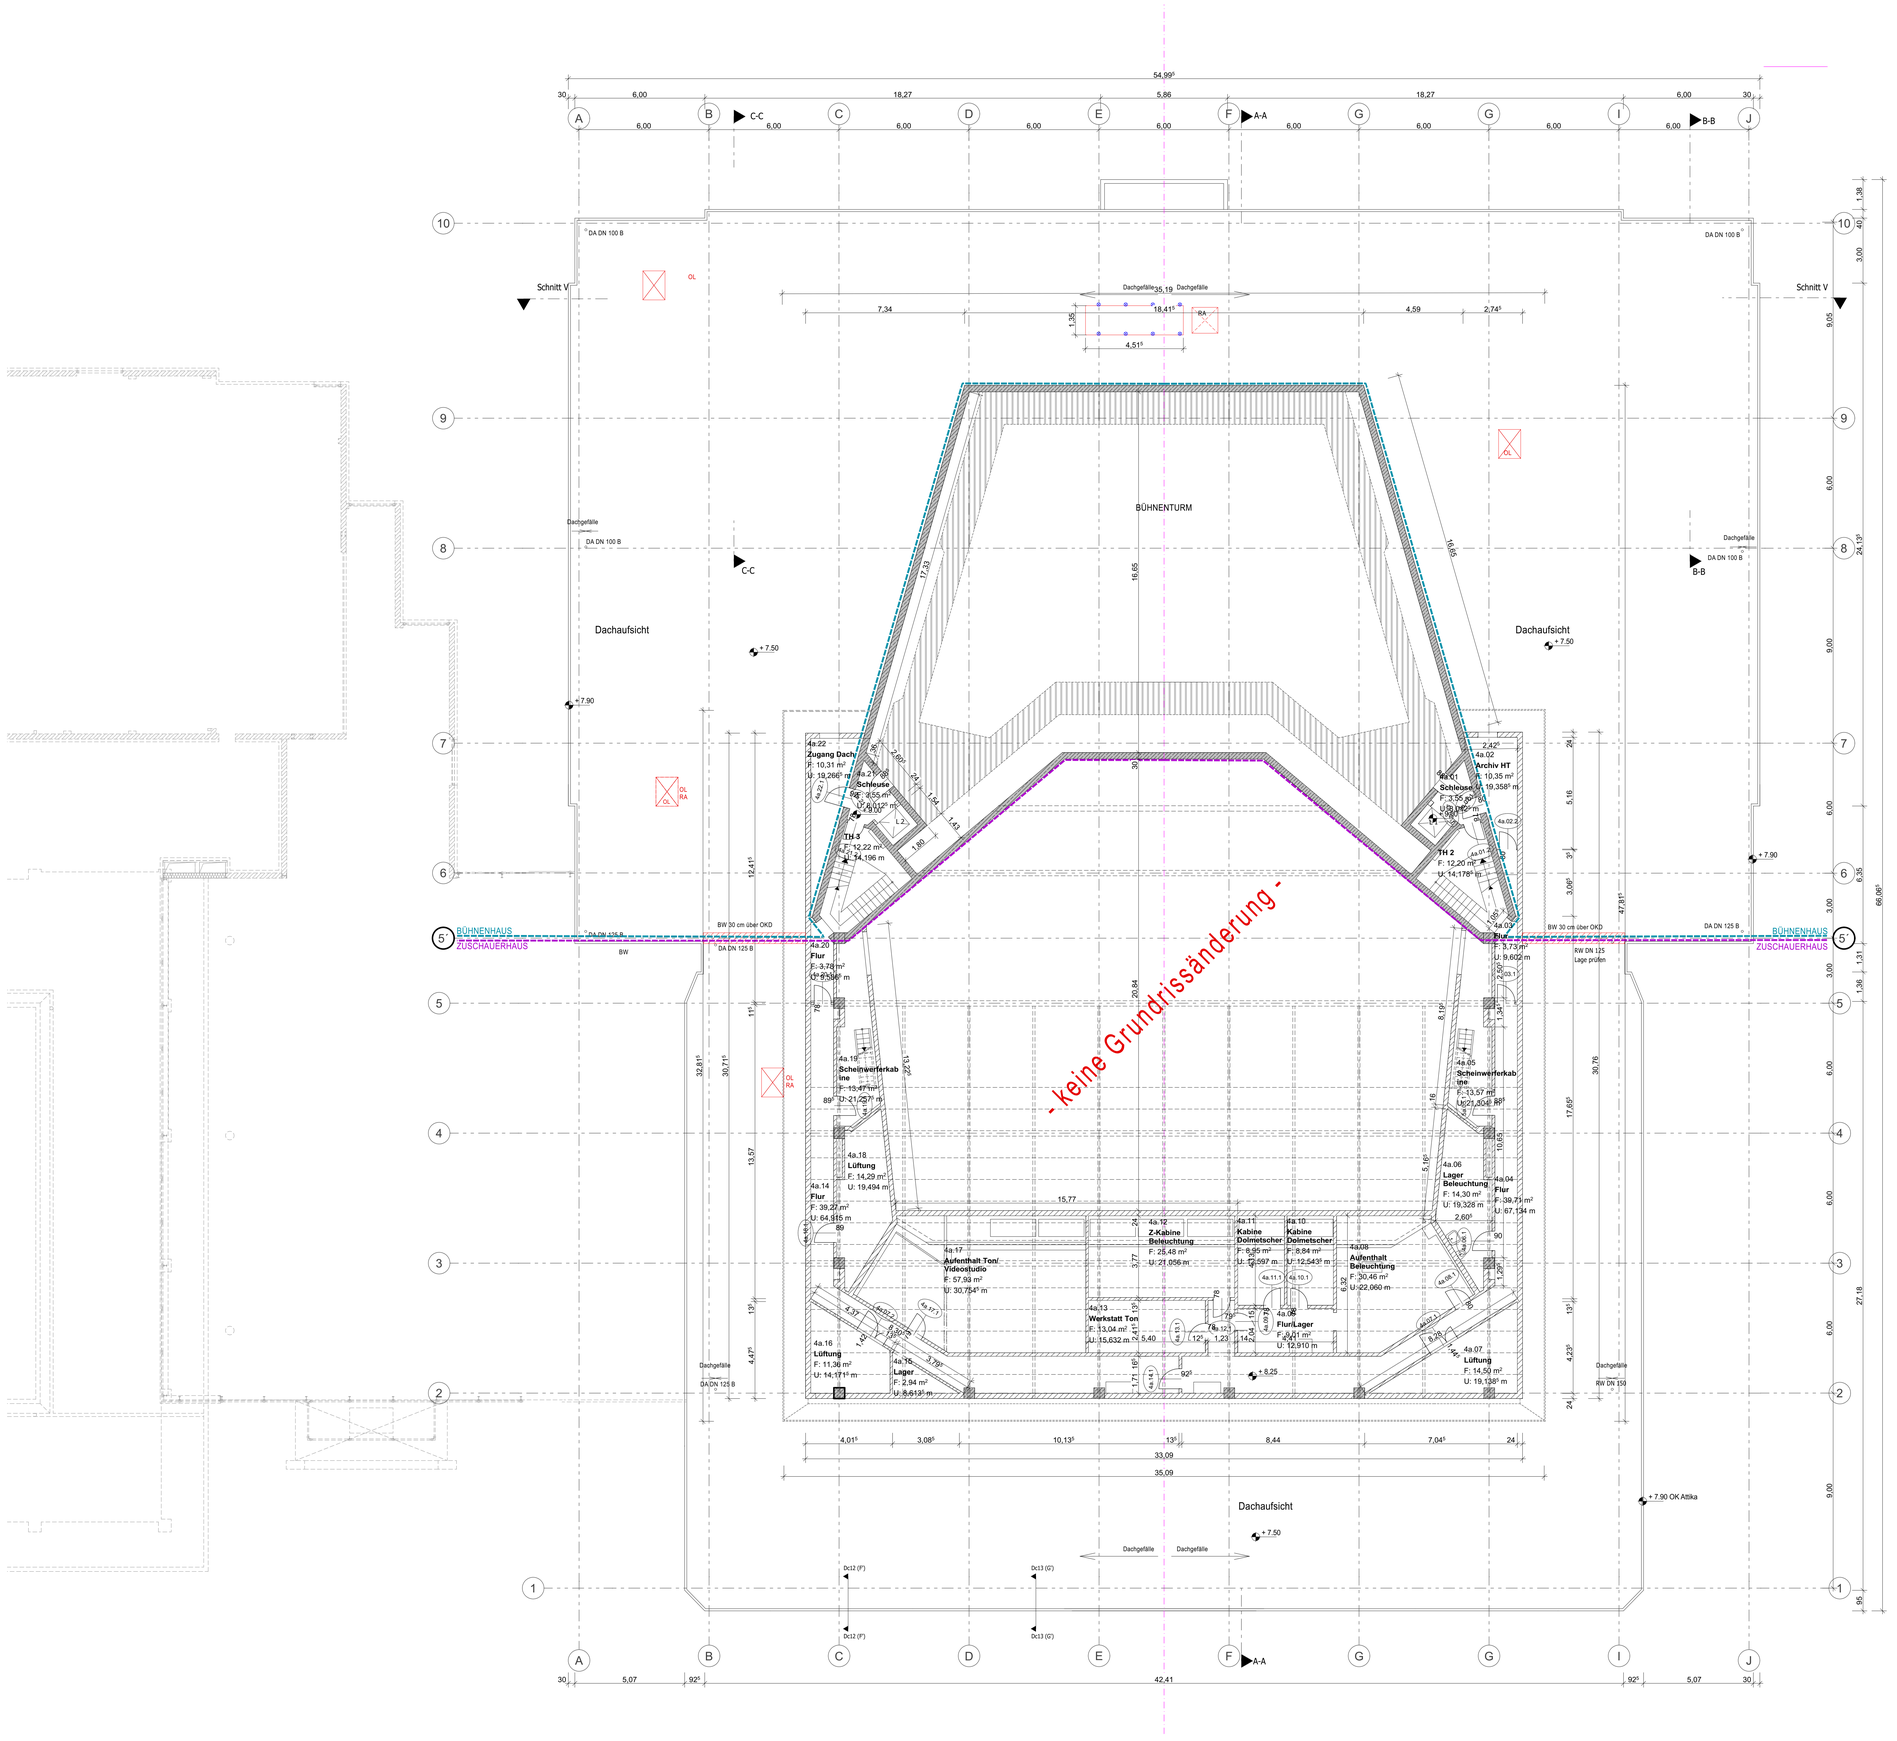

LEGENDE

- Bestand
- Bestand MW
- Bestand Stahlbeton
- Bestand Trockenbau
- Abbruch
- Abbruch MW
- Abbruch Trockenbau
- Neubau
- Neubau MW
- Neubau Trockenbau
- Aufarbeiten
- Bewegungsfreiheit
- 1. Rettungsweg
- 2. Rettungsweg
- F-1.22 Fensternummer
- - 3.20 Bestandshöhe bezogen auf ± 0,00 OKFF
- Türe hohes Denkmalinteresse
- Türe Brandschutzanforderungen
- Türe Brandschutz u. Denkmal
- dt dichtschließend
- dts dicht und selbstschließend
- RS Rauchschutztür
- T90 Tür, feuerbeständig
- T30 Tür, feuerhemmend
- Hinweise laufende Planung
- Änderungsmarker
- BD Bodendurchbruch
- DD Deckendurchbruch

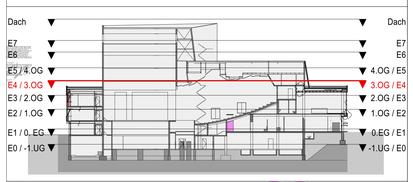

± 0,00 OKFF entspricht 10,50 ü. DHHN 92

INDEX	DATUM	ÄNDERUNG	BEARB
01	01.07.2025	Änderung Türhöhen	KMM

ALLE MAßE SIND AM BAU ZU PRÜFEN ! AUSFÜHRUNG NACH GEPRÜFTER STATIK !

BAUVORHABEN

Sanierung des Theaterhauses
Uckermärkische Bühnen
Berliner Str. 46-48
16303 Schwedt

BAUHERR

Stadt Schwedt
Berliner Str. 46-48
16303 Schwedt

PLANUNG

VORABZUG

BEARBEITUNG

/ 12.09.2025
GEPRÜFT / DATUM

12.09.2025
BEARBEITET / DATUM

/28.04.2025
GEZEICHNET / DATUM

PLANINHALT

Ausführungsplanung

1:100
MASSTAB

Ebene 4
Bauteil

891-1.05.05_01_V
Zeichnungsnummer