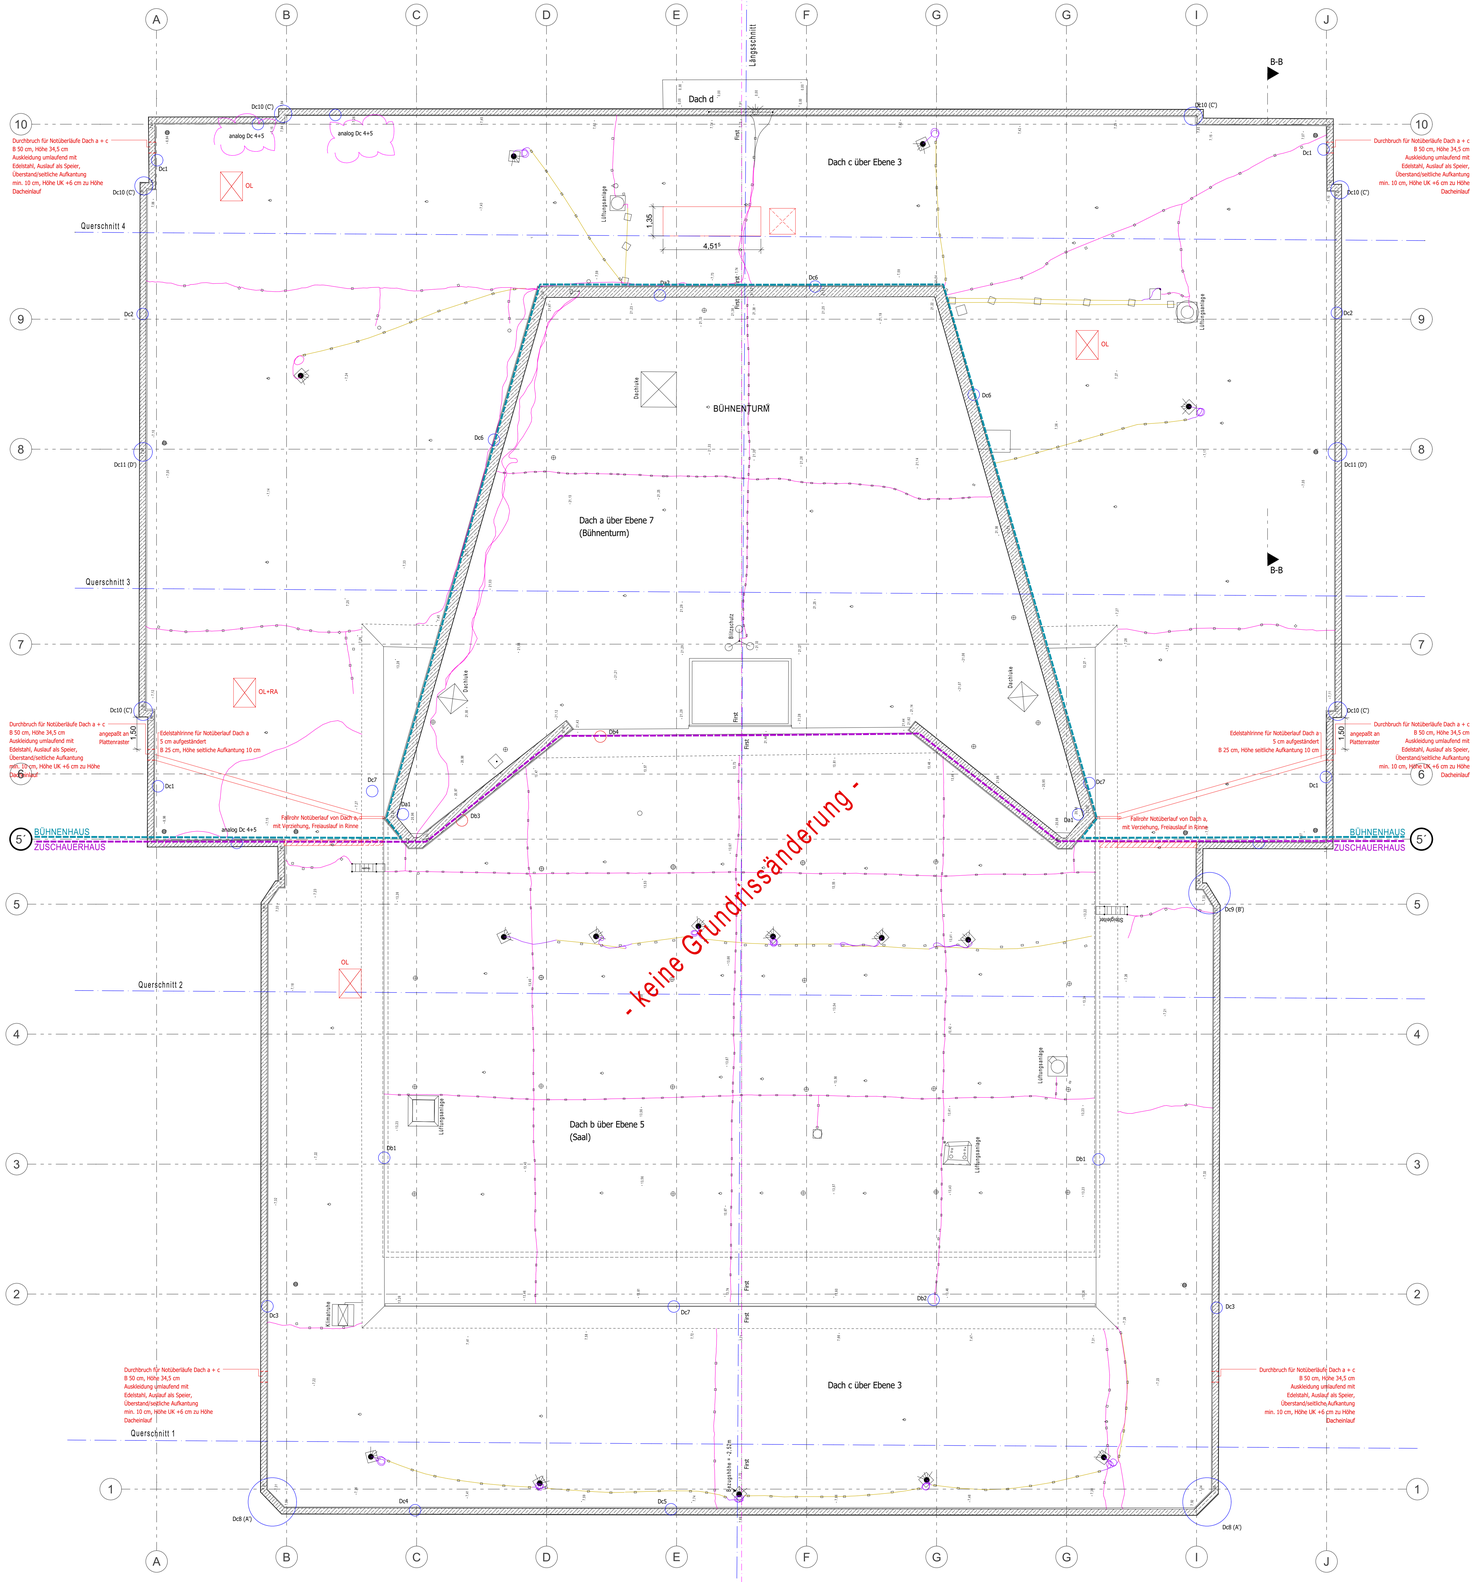

LEGENDE

- Bestand
- Bestand
- Bestand Stahlbeton
- Bestand MW
- Neubau
- Neubau Stahlbeton
- Neubau Stahlbeton
- Blitzschutz
- Kabel
- Schutzrohre PI
- Schnitte
- Dachentwässerung
- Dachentlüftung
- undefiniert
- Strahler
- * 16,09 Höhenpunkte
- - 3,20 Bestandshöhe bezogen auf ± 0,00 OKFF

Höhe vorh. Dachaufbau entspricht ca. Höhe neuer Dachaufbau

Hinweise laufende Planung

Änderungsmarker
001

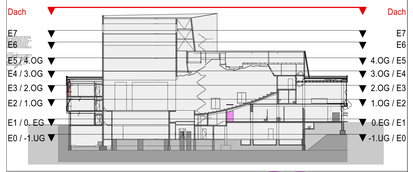

± 0,00 OKFF entspricht 10,50 ü. DHHN 92

INDEX	DATUM	ÄNDERUNG	BEARB

ALLE MAßE SIND AM BAU ZU PRÜFEN ! AUSFÜHRUNG NACH GEPRÜFTER STATIK!

BAUVORHABEN

Sanierung des Theaterhauses
Uckermärkische Bühnen
Berliner Str. 46-48
16303 Schwedt

BAUHERR

Stadt Schwedt
Berliner Str. 46-48
16303 Schwedt

PLANUNG

BEARBEITUNG

GEPRÜFT / DATUM: /
BEARBEITET / DATUM: 28.04.2025
GEZEICHNET / DATUM: /28.04.2025

PLANINHALT

Ausführungsplanung

MAßSTAB: 1:100
Bezeichnung: Dachaufsicht 1:100
Zeichnungsnummer: 891-1.05.09_V