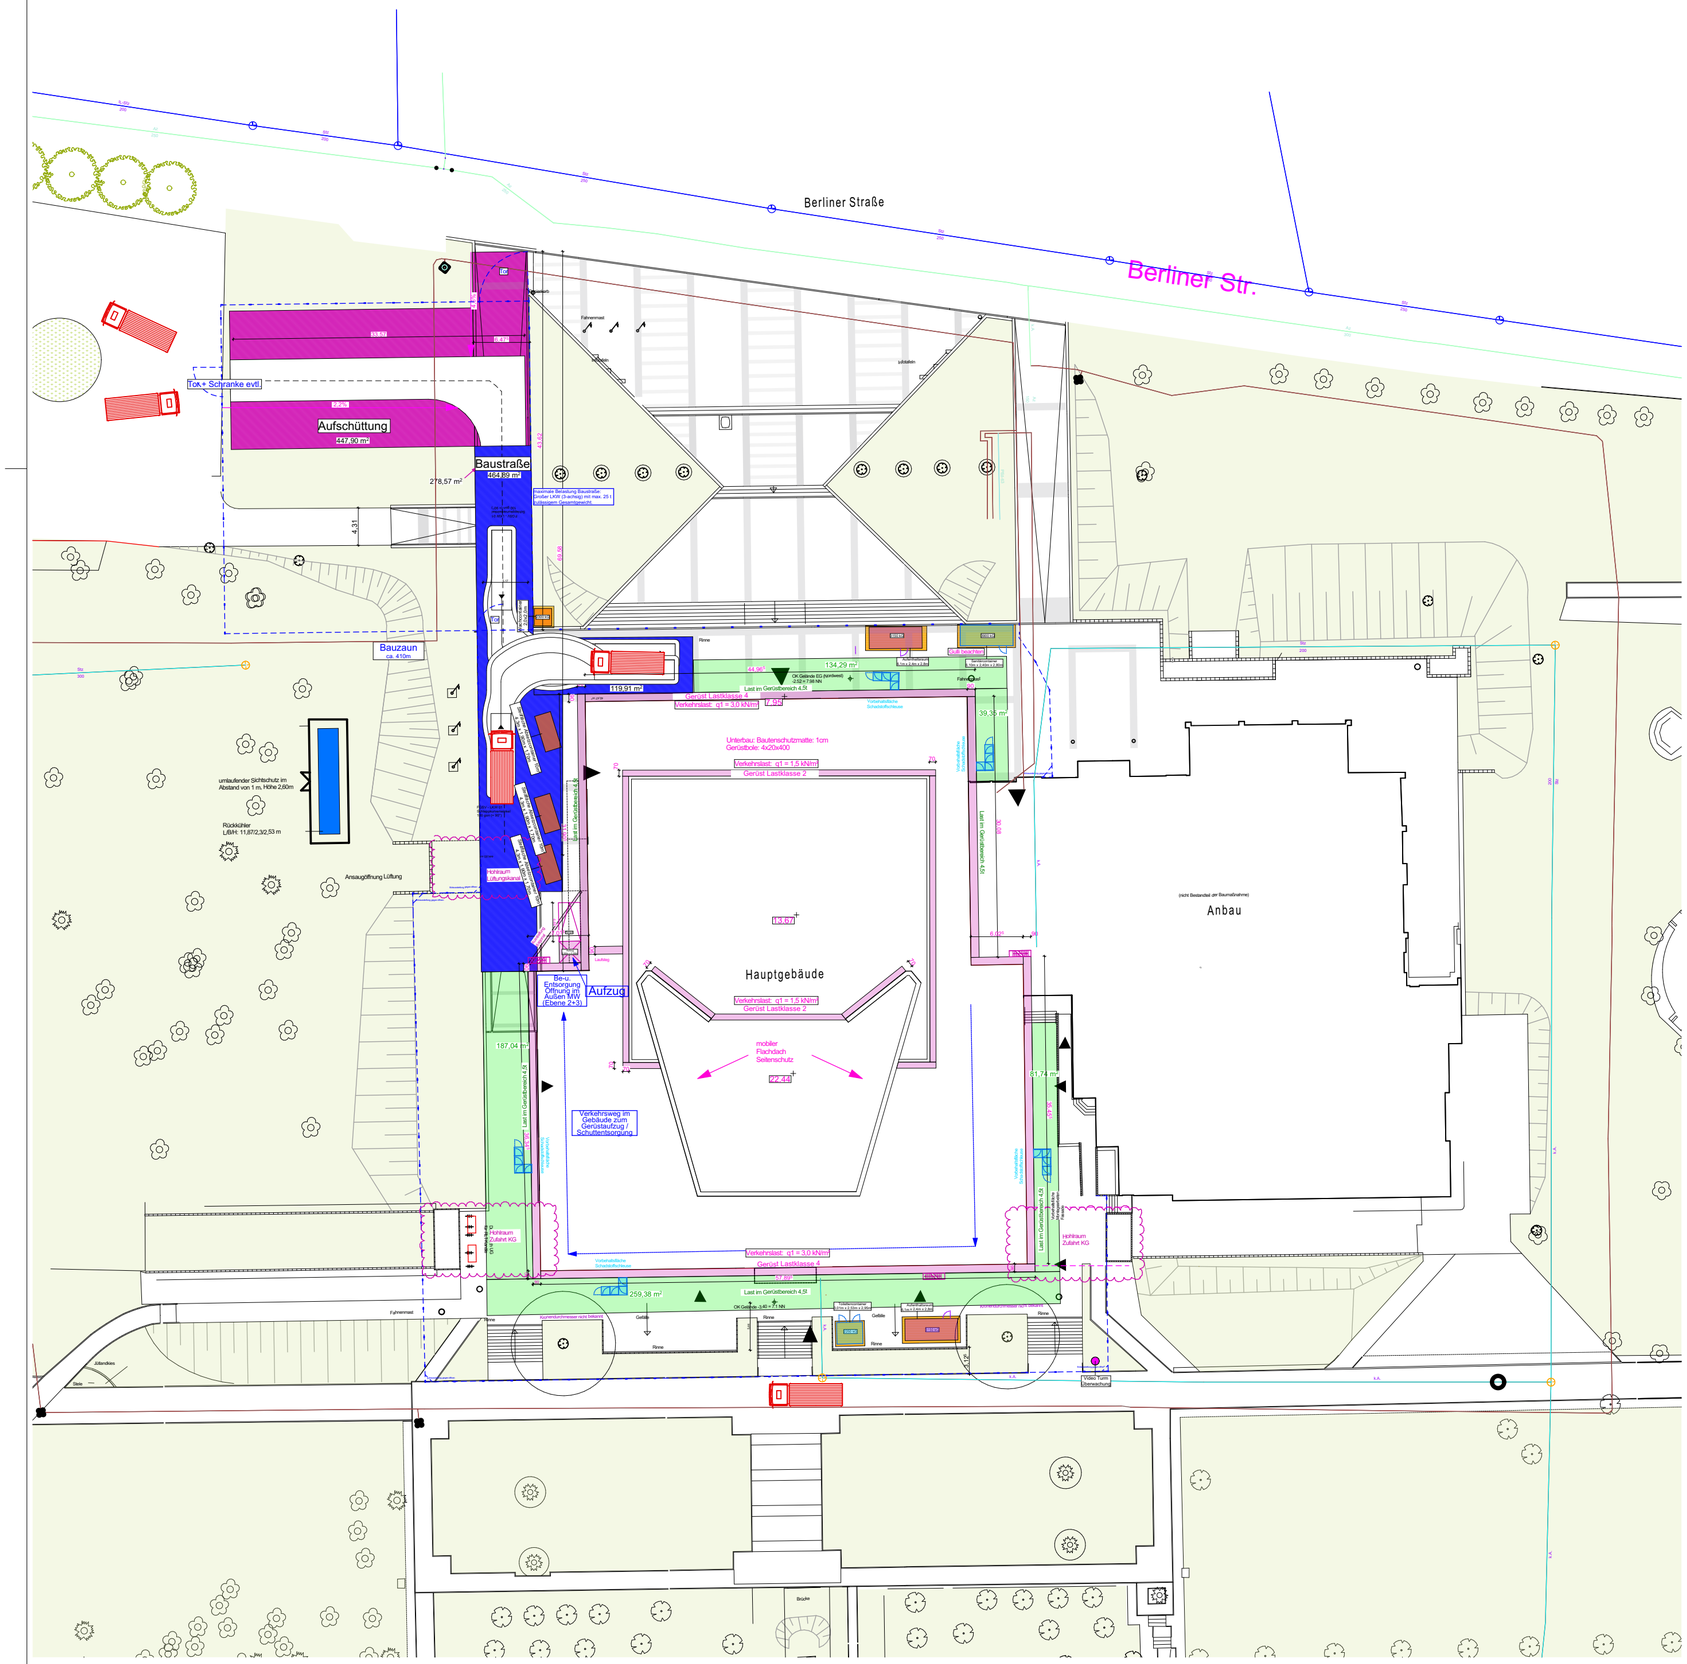

LEGENDE

- Bestand
- Bestand
- Gerüst
- Gerüsttunnel
- Neubau
- Abbruch
- Bauaufzug
- Gerüsttreppe
- Pflanzbereich
- Sanitärcontainer
- Bürocontainer
- Schuttcontainer
- Bauzaun
- Kamerastandort
- Baustraße
- Bodenschutzmatten
- Bohlen

N

INDEX	DATUM	ÄNDERUNG	BEARB

ALLE MAßE SIND AM BAU ZU PRÜFEN ! AUSFÜHRUNG NACH GEPRÜFTER STATIK !

BAUVORHABEN

Sanierung des Theaterhauses
Uckermärkische Bühnen
Berliner Str. 46-48
16303 Schwedt

BAUHERR

Stadt Schwedt
Berliner Str. 46-48
16303 Schwedt

PLANUNG

BEARBEITUNG

/ 17.09.2025
GEPRÜFT / DATUM

/ 17.09.2025
BEARBEITET / DATUM

GEZEICHNET / DATUM

PLANINHALT

Ausführungsplanung

VORABZUG

1:500
MAßSTAB

BE Lageplan
Bauteil

891-1.05.121_V
Zeichnungsnummer