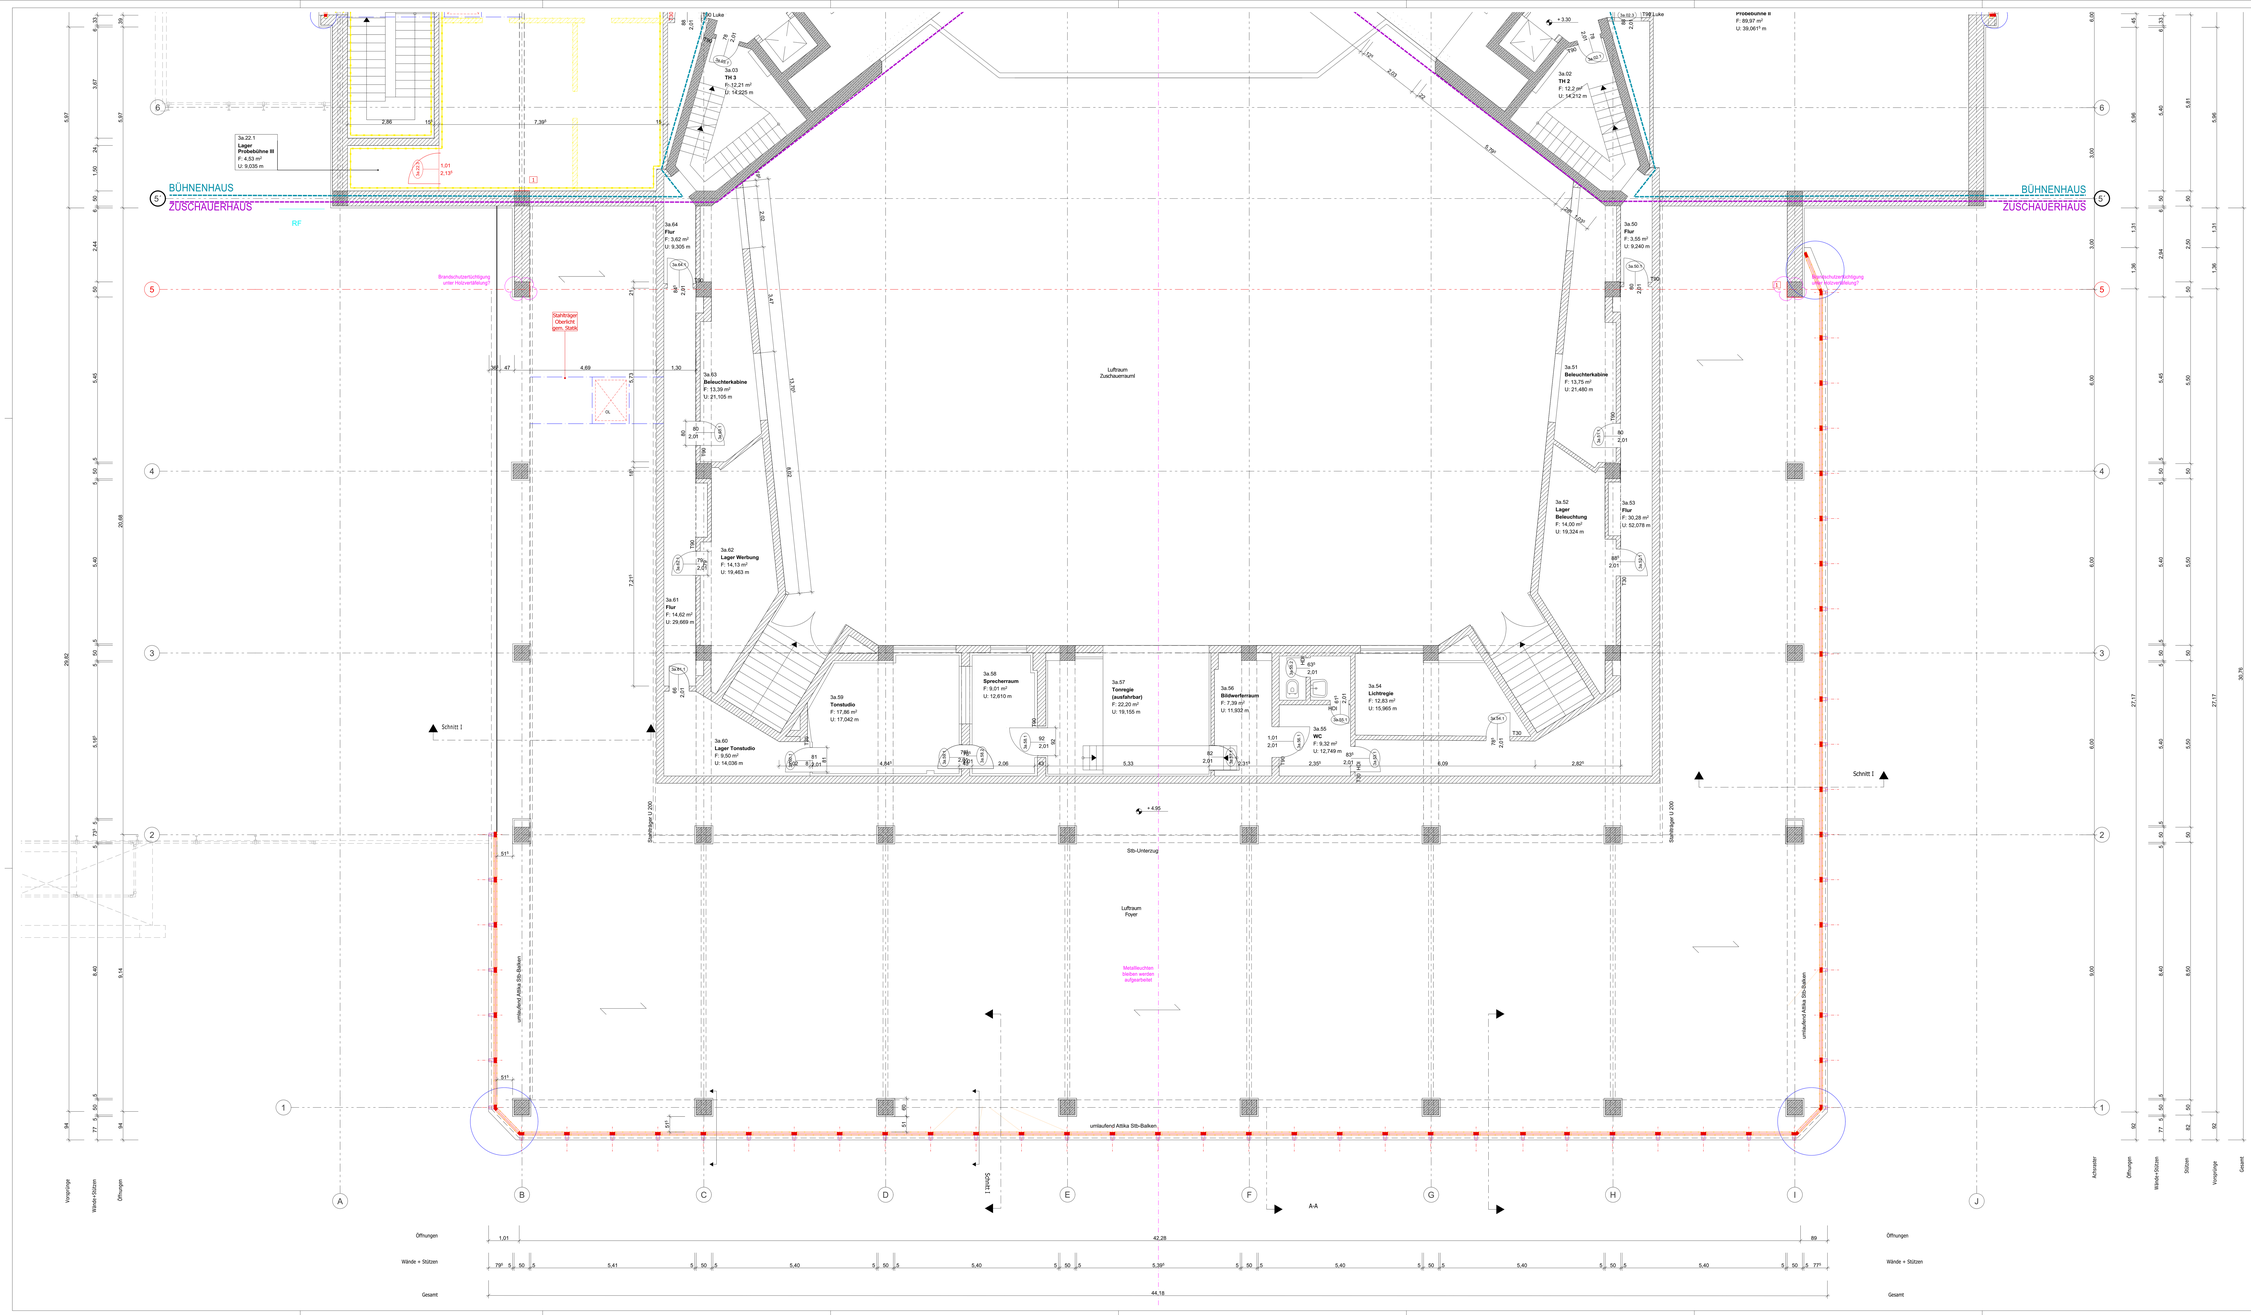

LEGENDE

- Bestand
- Bestand MW
- Bestand Stahlbeton
- Bestand Trockenbau
- Abbruch
- Abbruch MW
- Abbruch Trockenbau
- Neubau
- Neubau MW
- Neubau Trockenbau
- Aufarbeiten
- Bewegungsfreiheit
- 1. Rettungsweg
- 2. Rettungsweg
- F-1.22 Feuerlöschmittel
- ±3.30 Bestandshöhe bezogen auf ± 0.00 OKFF

dt dichtschließend
dts dicht und selbstschließend
RS Rauchschutztür
T90 Tür, feuerbeständig
T30 Tür, feuerhemmend
HDI hohes Denkmalinteresse

Hinweise laufende Planung
Änderungsmarker
BD Bodendurchbruch
DD Deckendurchbruch

± 0.00 OKFF entspricht 10,50 ü. N.N.

INDEX	DATUM	ÄNDERUNG	BEARB

ALLE MAßE SIND AM BAU ZU PRÜFEN ! AUSFÜHRUNG NACH GEPRÜFTER STATIK !

BAUVORHABEN

Sanierung des Theaterhauses
Uckermärkische Bühnen
Berliner Str. 46-48
16303 Schwedt

BAUHERR

Stadt Schwedt
Berliner Str. 46-48
16303 Schwedt

PLANUNG

BEARBEITUNG

/ 01.07.2025
GEPRÜFT / DATUM
28.04.2025
BEARBEITET / DATUM
28.04.2025
GEZEICHNET / DATUM

PLANINHALT

Ausführungsplanung

1:50
MAßSTAB
Ebene 3 Achse 1-5'
BAUT
B91-1.05.04.1_00_V
PLANNUMMER

VORABZUG