


LEGENDE

- Bestand
- Bestand MW
- Bestand Stahlbeton
- Bestand Trockenbau
- Abbruch
- Abbruch MW
- Abbruch Trockenbau
- Neubau
- Neubau MW
- Neubau Trockenbau
- Aufarbeiten

-9,67⁵ Bestandshöhe bezogen auf ± 0,00 OKFF
-9,99 neue Höhe bezogen auf ± 0,00 OKFF
-10,30⁵ Höhe Abriss bezogen auf ± 0,00 OKFF
Hinweise laufende Planung
Änderungsmarker
001

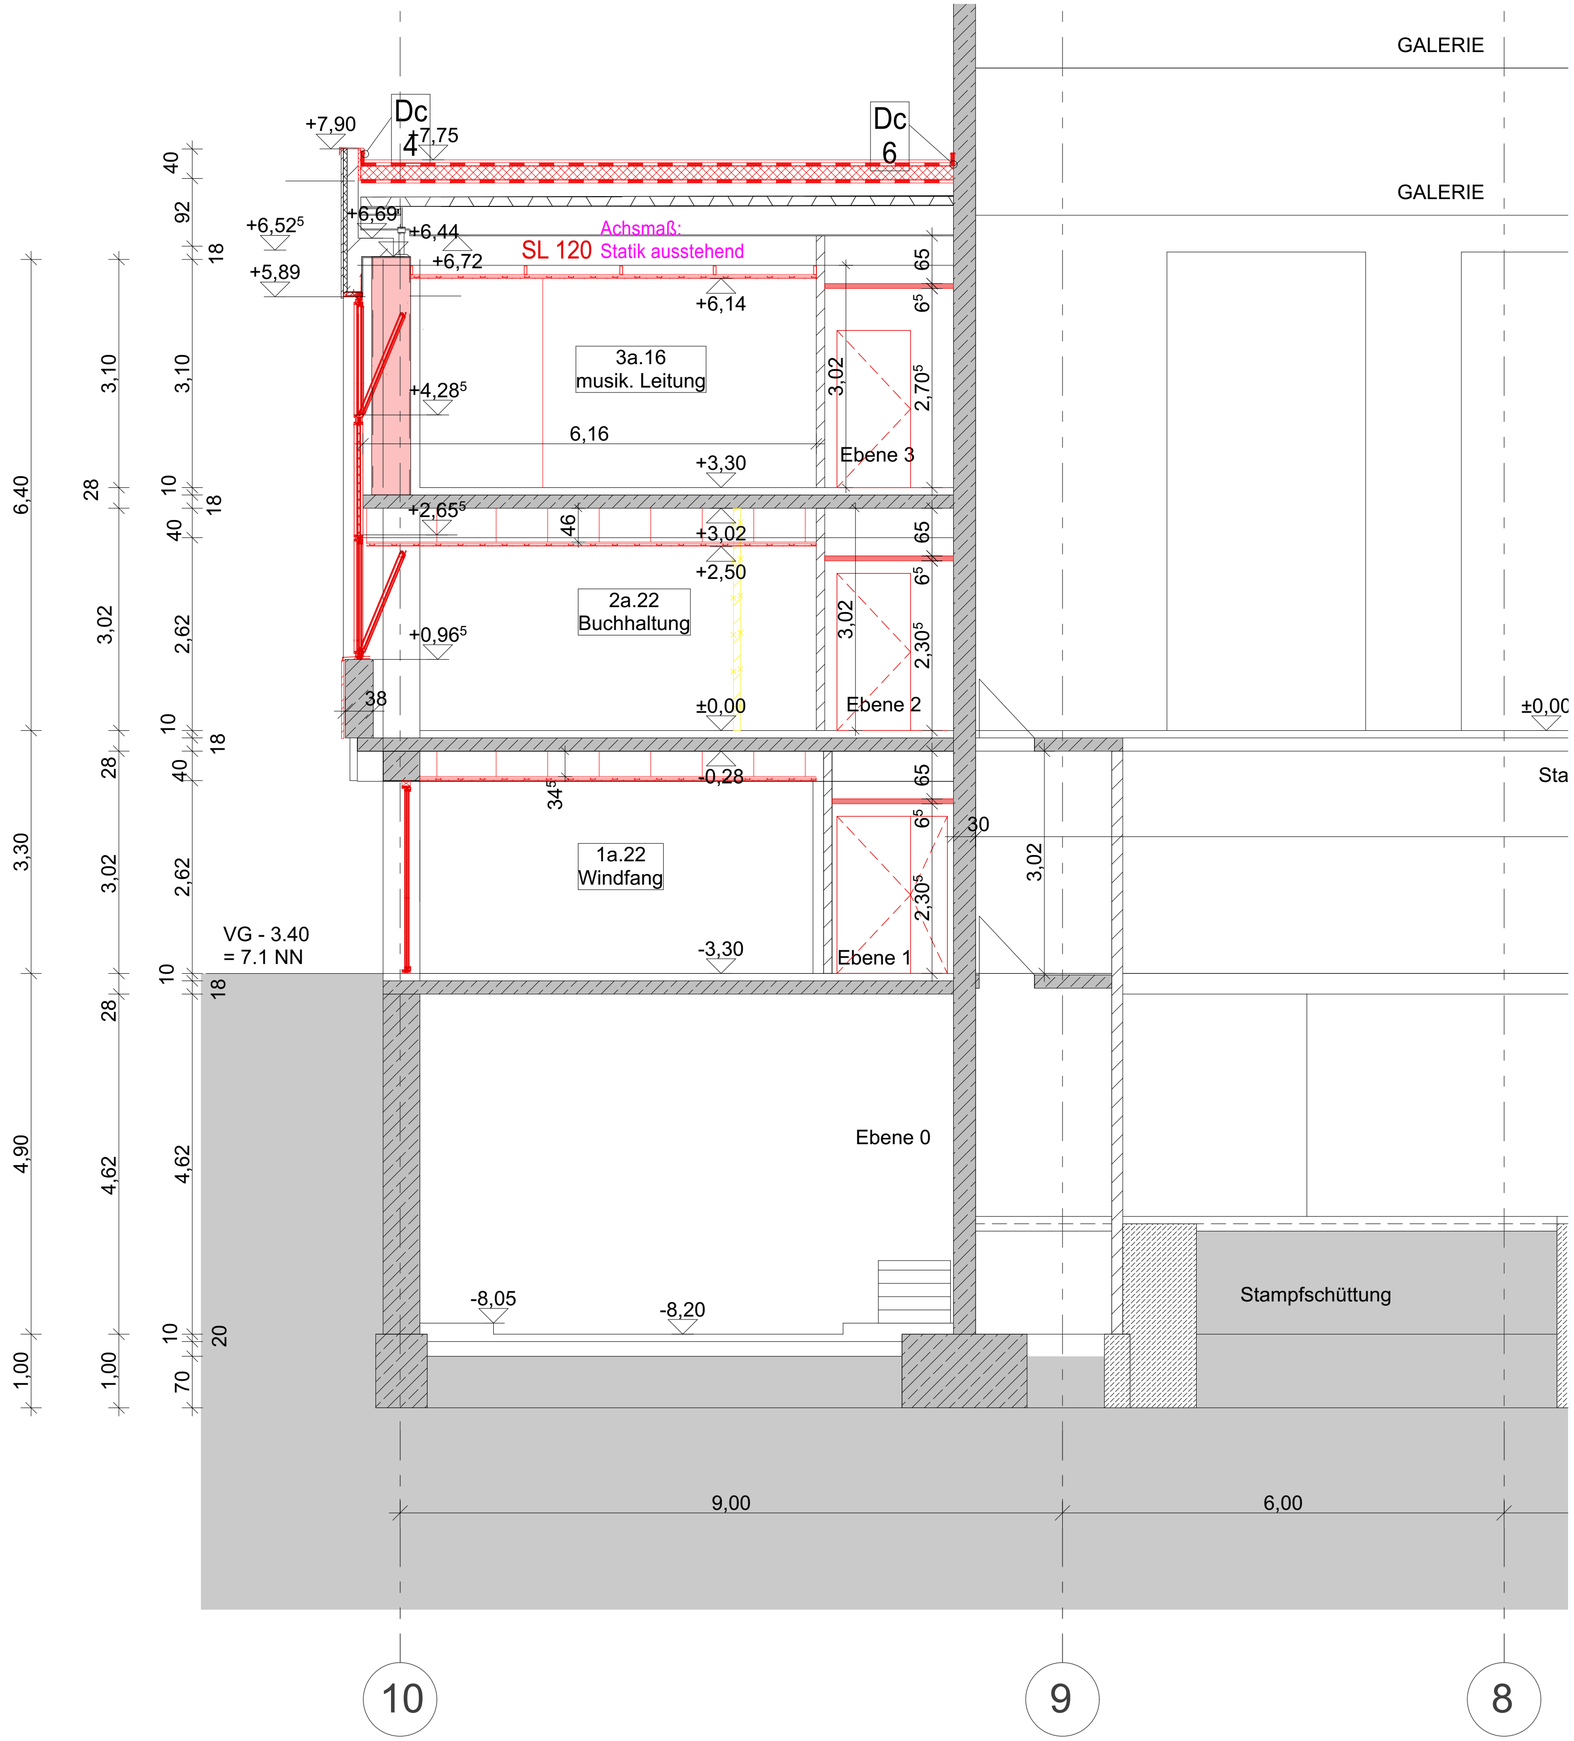


± 0,00 OKFF entspricht 10,50 ü. N.N.

| INDEX | DATUM | ÄNDERUNG | BEARB |
|---|---|---|---|

ALLE MAßE SIND AM BAU ZU PRÜFEN ! AUSFÜHRUNG NACH GEPRÜFTER STATIK !

BAUVORHABEN

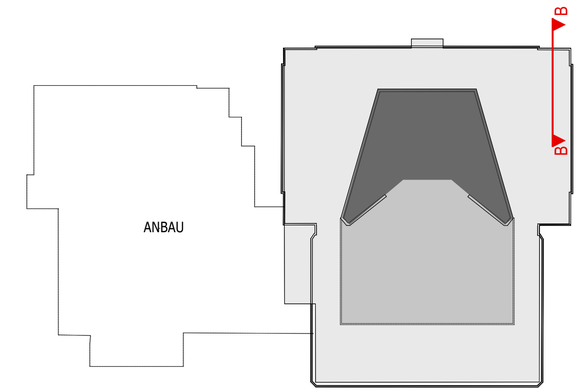Sanierung des Theaterhauses
Uckermärkische Bühnen
Berliner Str. 46-48
16303 Schwedt

VORABZUG

BAUHERR

Stadt Schwedt
Berliner Str. 46-48
16303 Schwedt

PLANUNG

BEARBEITUNG

GEPRÜFT / DATUM
BEARBEITET / DATUM
GEZEICHNET / DATUM

PLANINHALT

Ausführungsplanung

1:50
MAßSTAB
Schnitt B-B Achse 8-10
Bauteil
891-1.05.11_V
Zeichnungsnummer