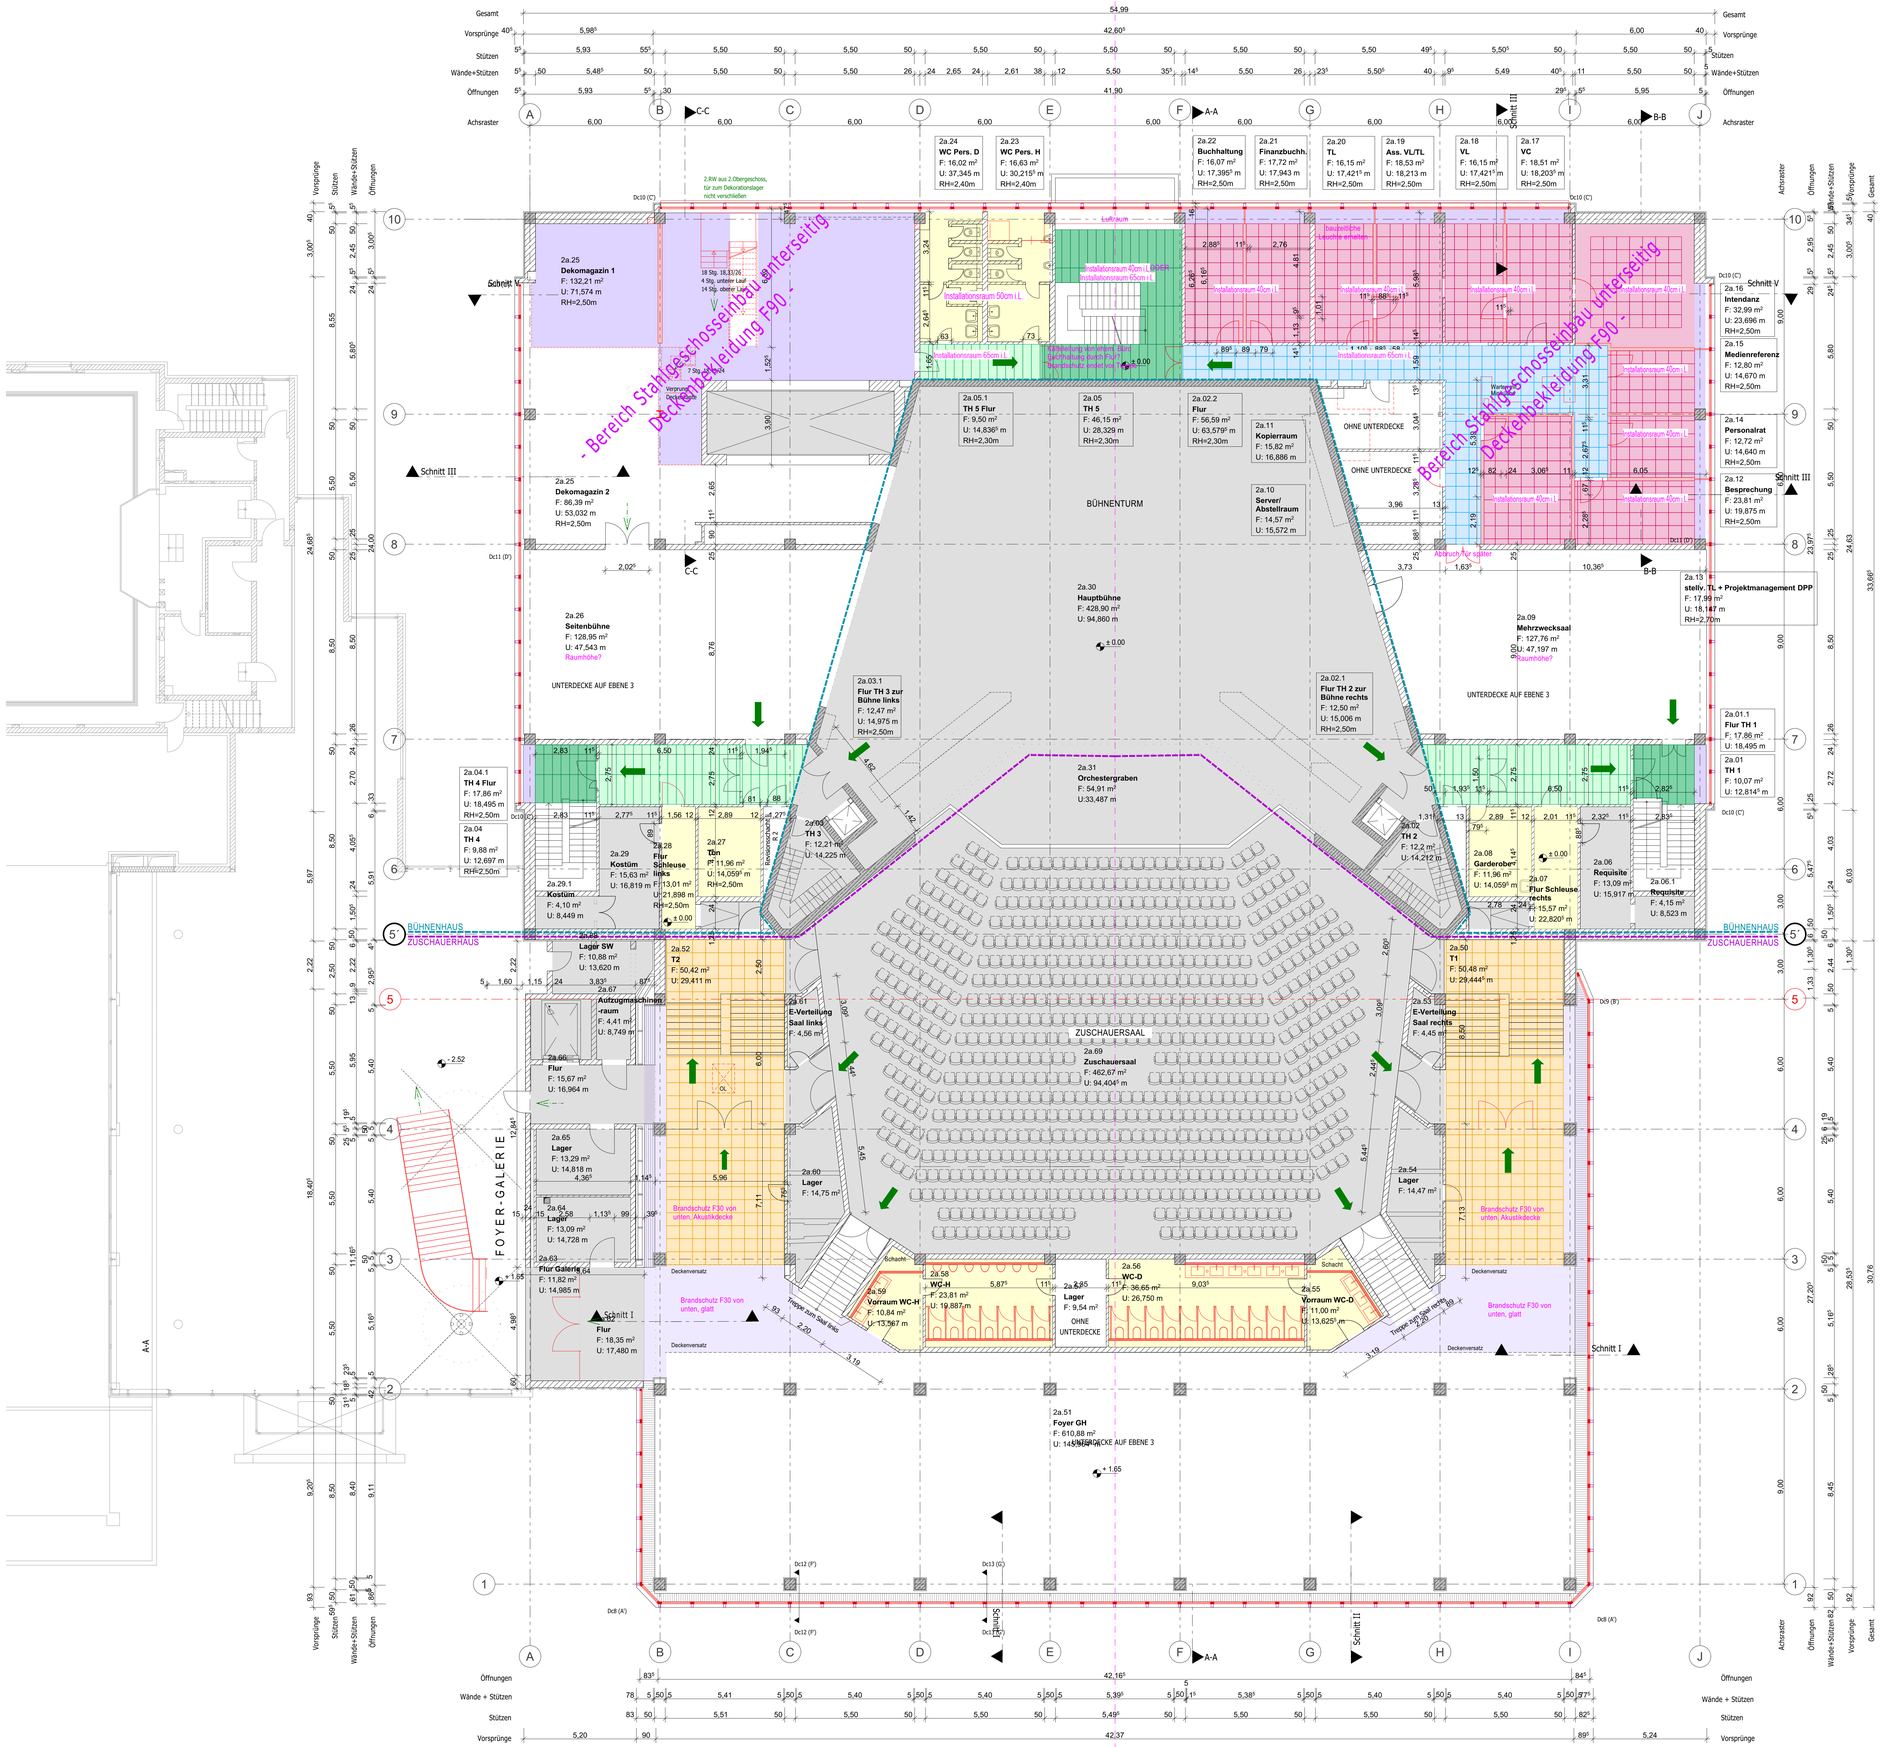

LEGENDE

- GK-Akustik-Elementdecke, nichtbrennbar, F30 von oben und unten, freitragend,
- GK-Akustik-Elementdecke, nichtbrennbar, F90 von oben und unten, freitragend,
- Rasterdecke/ GK Platte, 60/60cm, nach bauzeitl. Vorbild,
- Rasterdecke 120x30cm, gelocht nach bauzeitl. Vorbild "Typ Rathaus"
- Rasterdecke/ GK Akustikdecke, 60/60cm, gelocht, nach bauzeitl. Vorbild,
- Rasterdecke/ GK Akustikdecke, 60/60cm, gelocht
- Rasterdecke/ GK glatt dunkel,
- Brandschutzdecke, 2-lagig GK mit Rasterdecke GK Akustikplatte,
- Brandschutzdecke 1-lagig F30, glatt
- Brandschutzdecke, 2-lagig F90, glatt
- Gipskartondecke, glatt
- Feuchtraum / Unterdecke abwaschbar
- Bereich ohne Unterdeckenerneuerung

Hinweise laufende Planung

INDEX	DATUM	ÄNDERUNG	BEARB

ALLE MAßE SIND AM BAU ZU PRÜFEN ! AUSFÜHRUNG NACH GEPRÜFTER STATIK !

BAUVORHABEN

Sanierung des Theaterhauses
Uckermärkische Bühnen
Berliner Str. 46-48
16303 Schwedt

VORABZUG

BAUHERR

Stadt Schwedt
Berliner Str. 46-48
16303 Schwedt

PLANUNG

BEARBEITUNG

26.11.2025 GEPRÜFT / DATUM
26.11.2025 BEARBEITET / DATUM
28.04.2025 GEZEICHNET / DATUM

PLANINHALT

Ausführungsplanung

1:100 MAßSTAB
Ebene 2 Unterdecken Bauteil
891-1.05.73_00_V Zeichnungsnummer