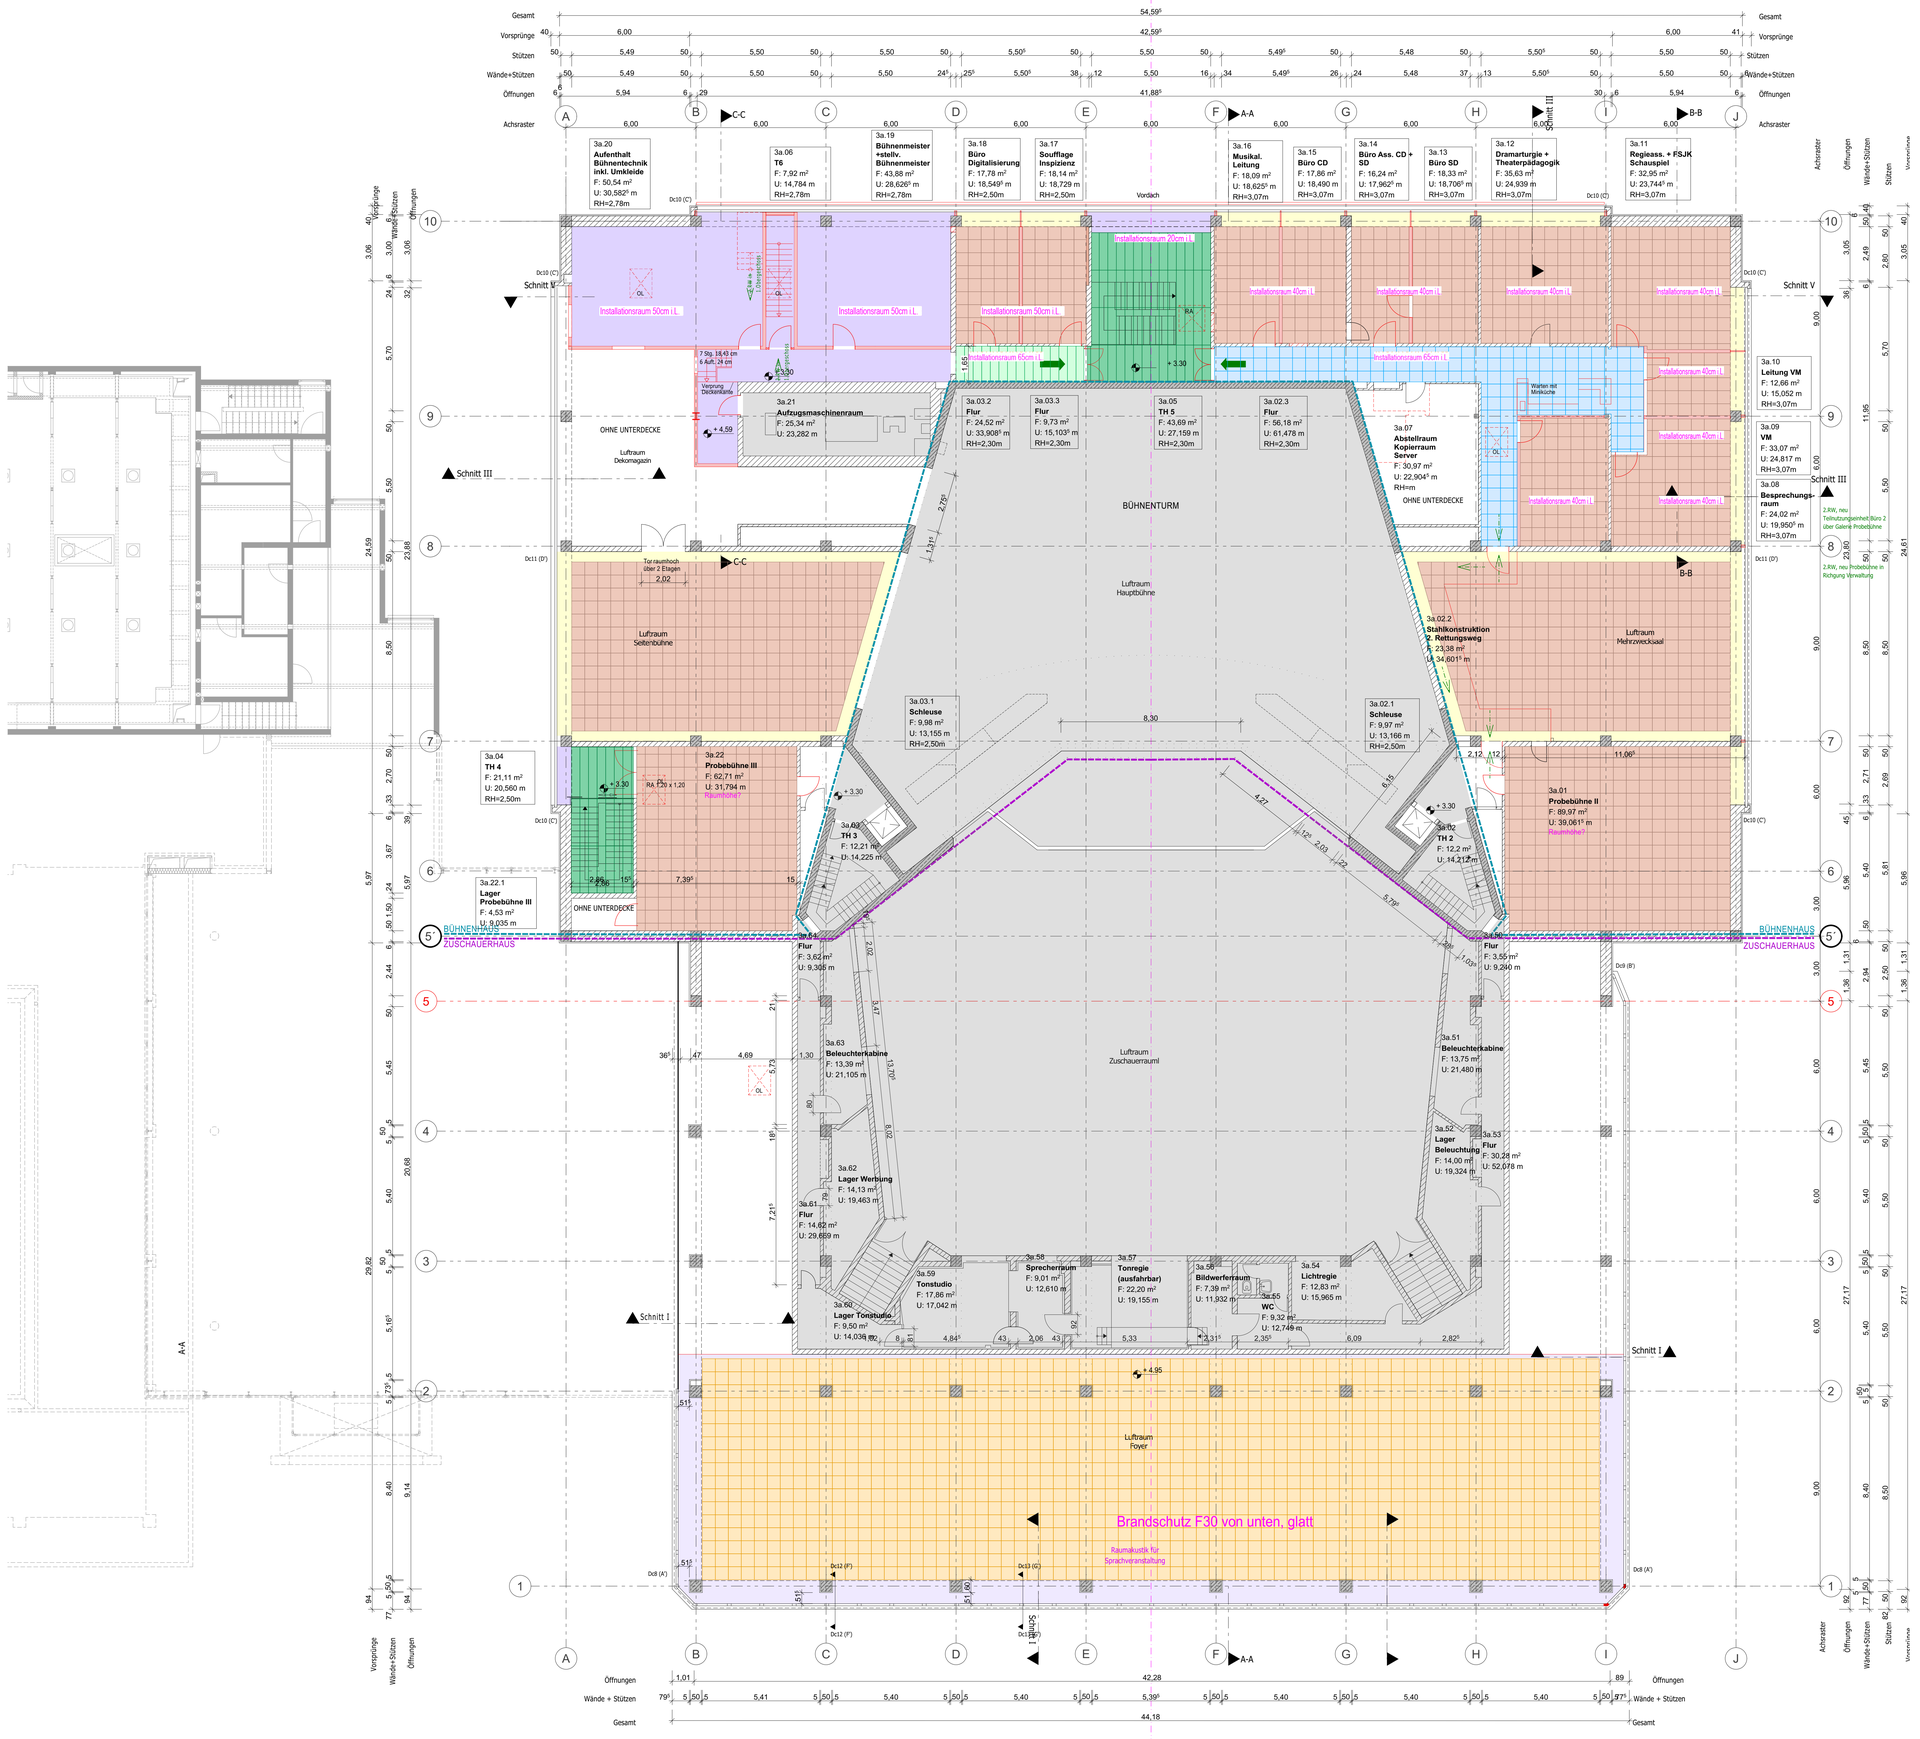

INDEX	DATUM	ÄNDERUNG	BEARB

ALLE MAßE SIND AM BAU ZU PRÜFEN ! AUSFÜHRUNG NACH GEPRÜFTER STATIK !

BAUVORHABEN

Sanierung des Theaterhauses
Uckermärkische Bühnen
Berliner Str. 46-48
16303 Schwedt

BAUHERR

Stadt Schwedt
Berliner Str. 46-48
16303 Schwedt

PLANUNG

VORABZUG

BEARBEITUNG

26.11.2025
GEPRÜFT / DATUM

26.11.2025
BEARBEITET / DATUM

28.04.2025
GEZEICHNET / DATUM

PLANINHALT

Ausführungsplanung

1:100
MAßSTAB

Ebene 3 Unterdecken
Bezeichnung

891-1.05.74_00_V
Zeichnungsnummer