
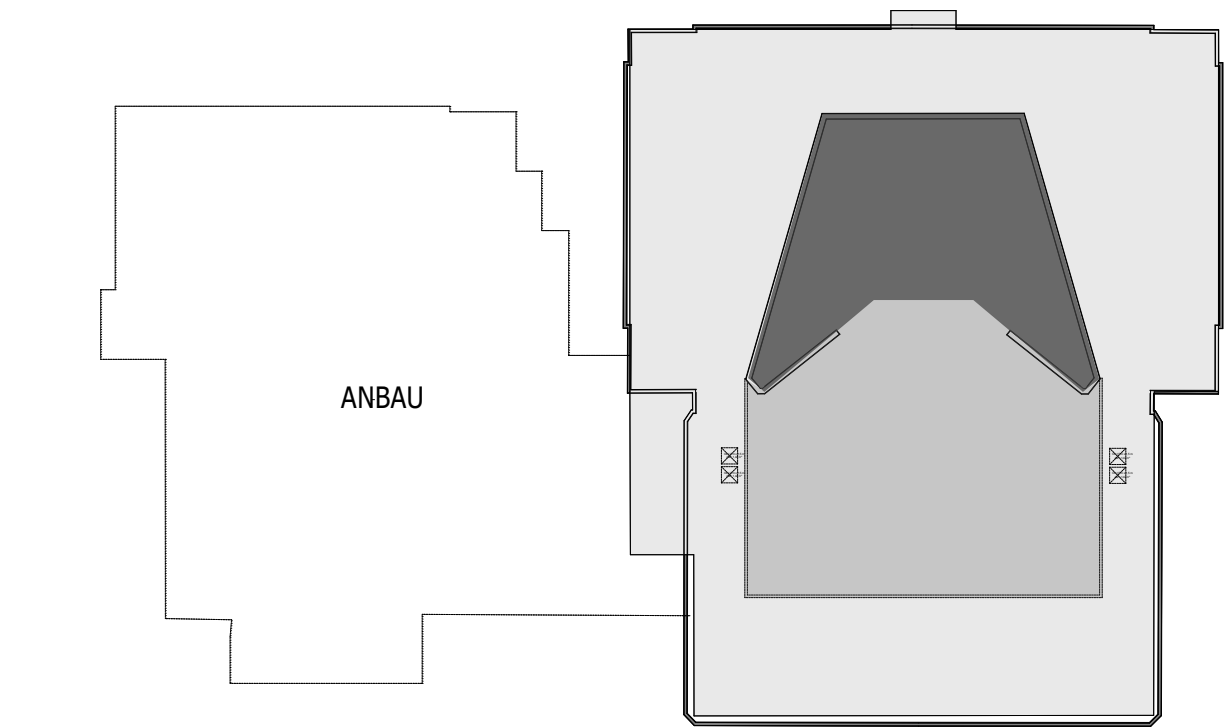
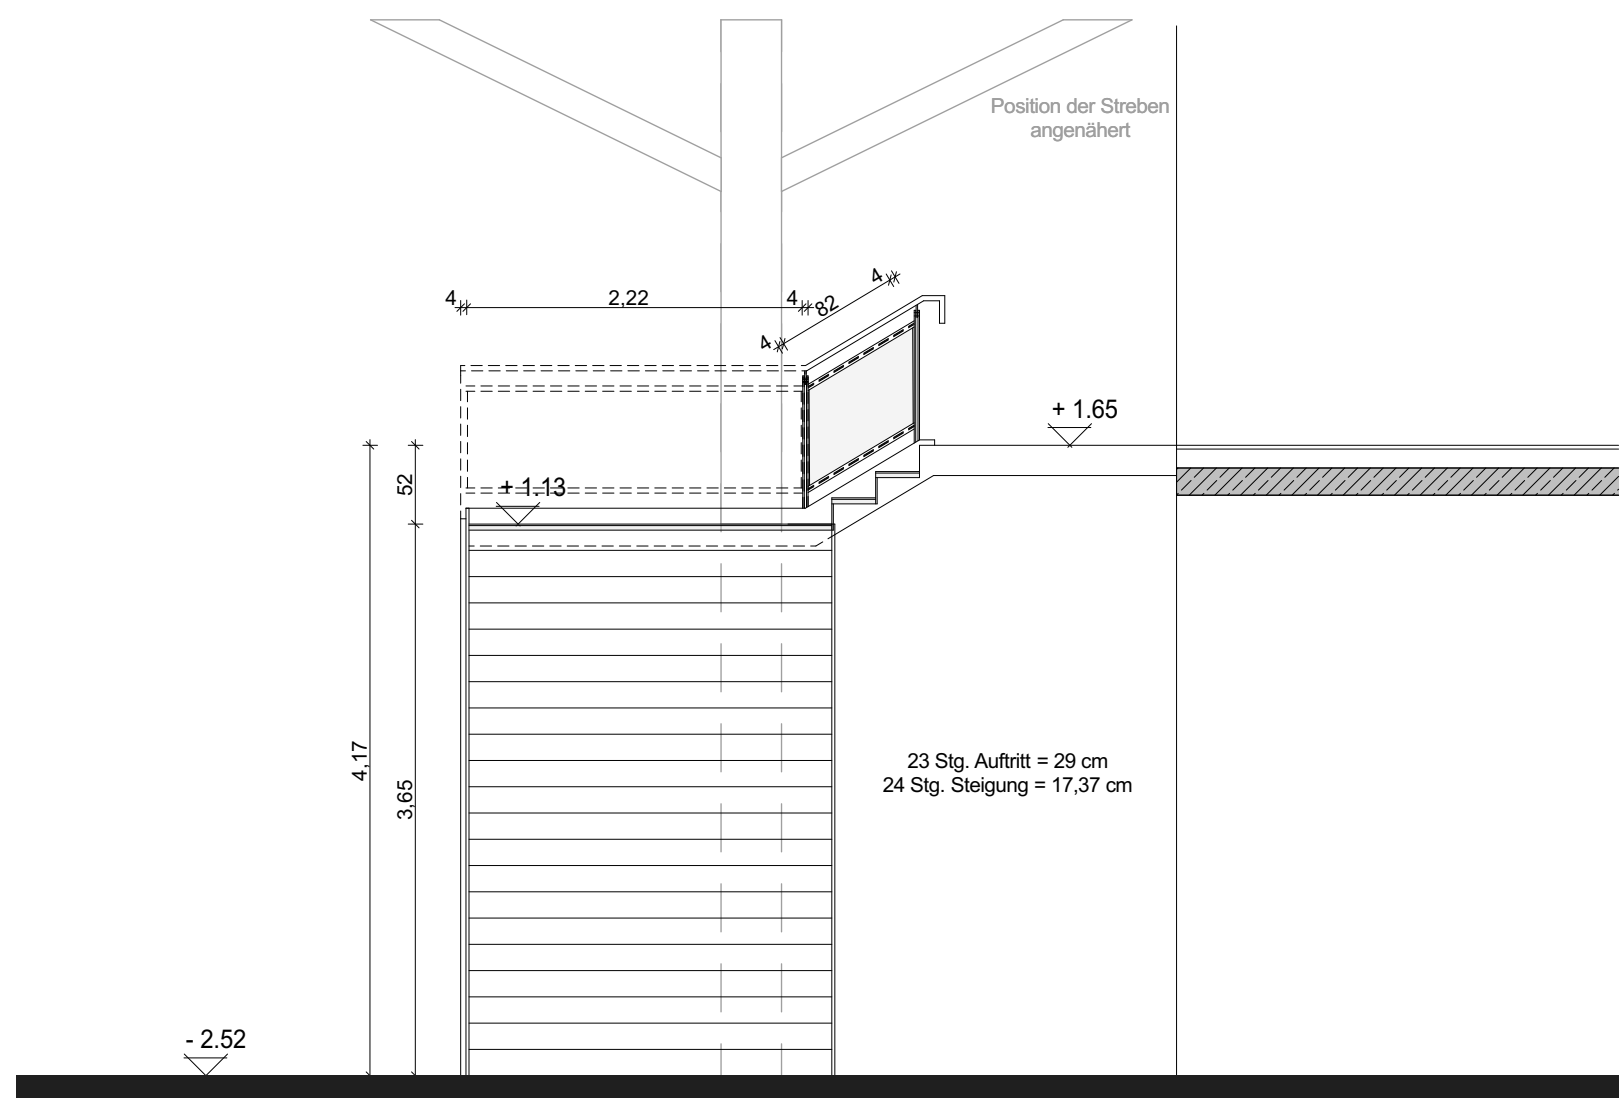
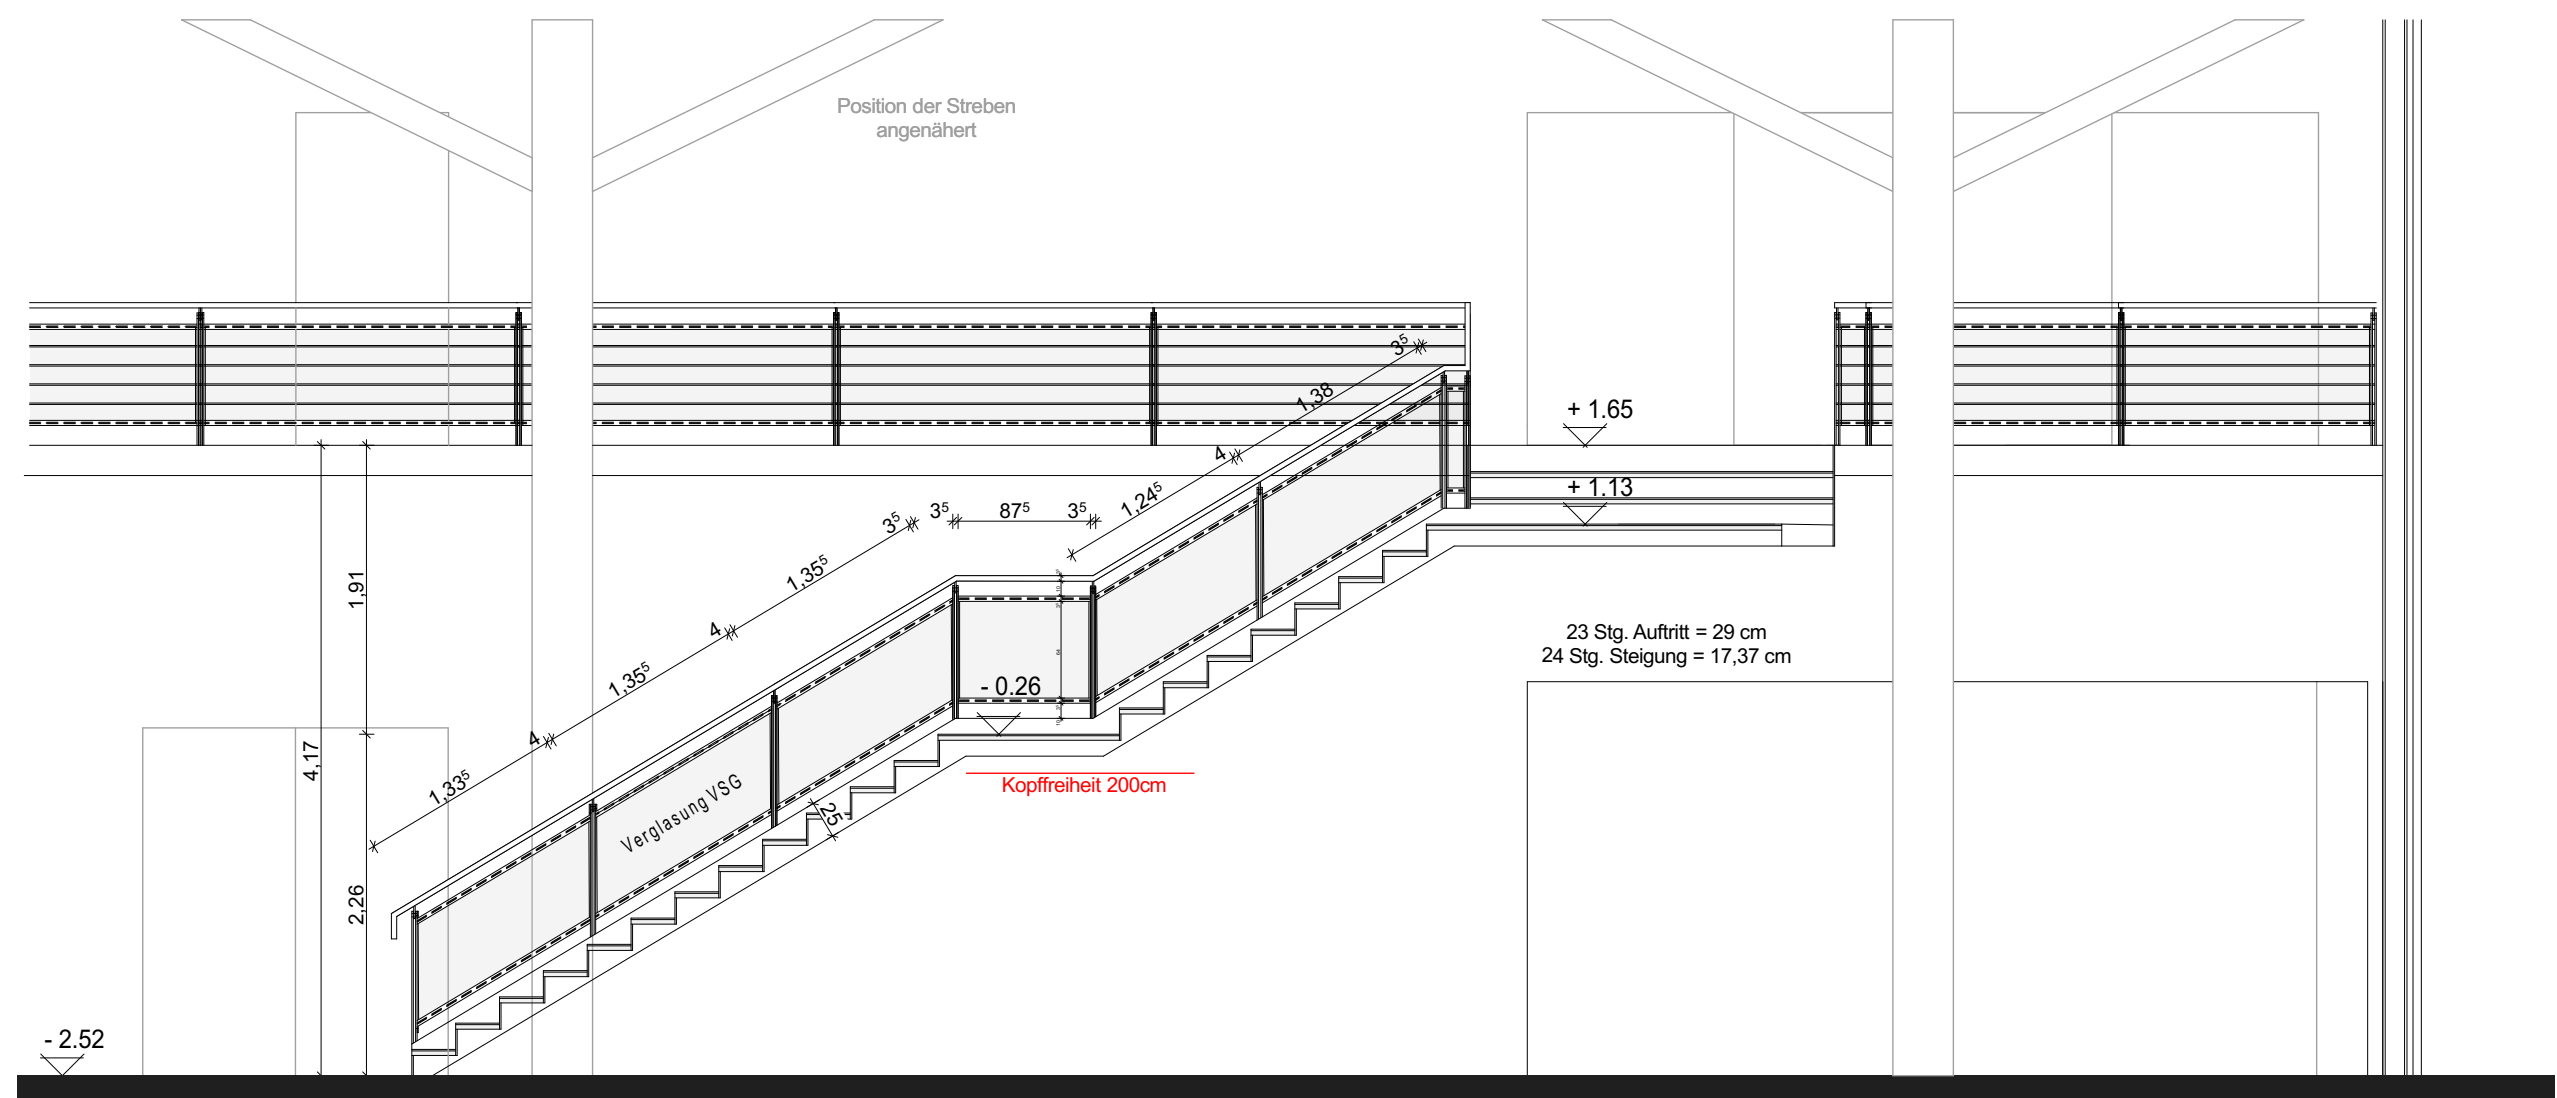


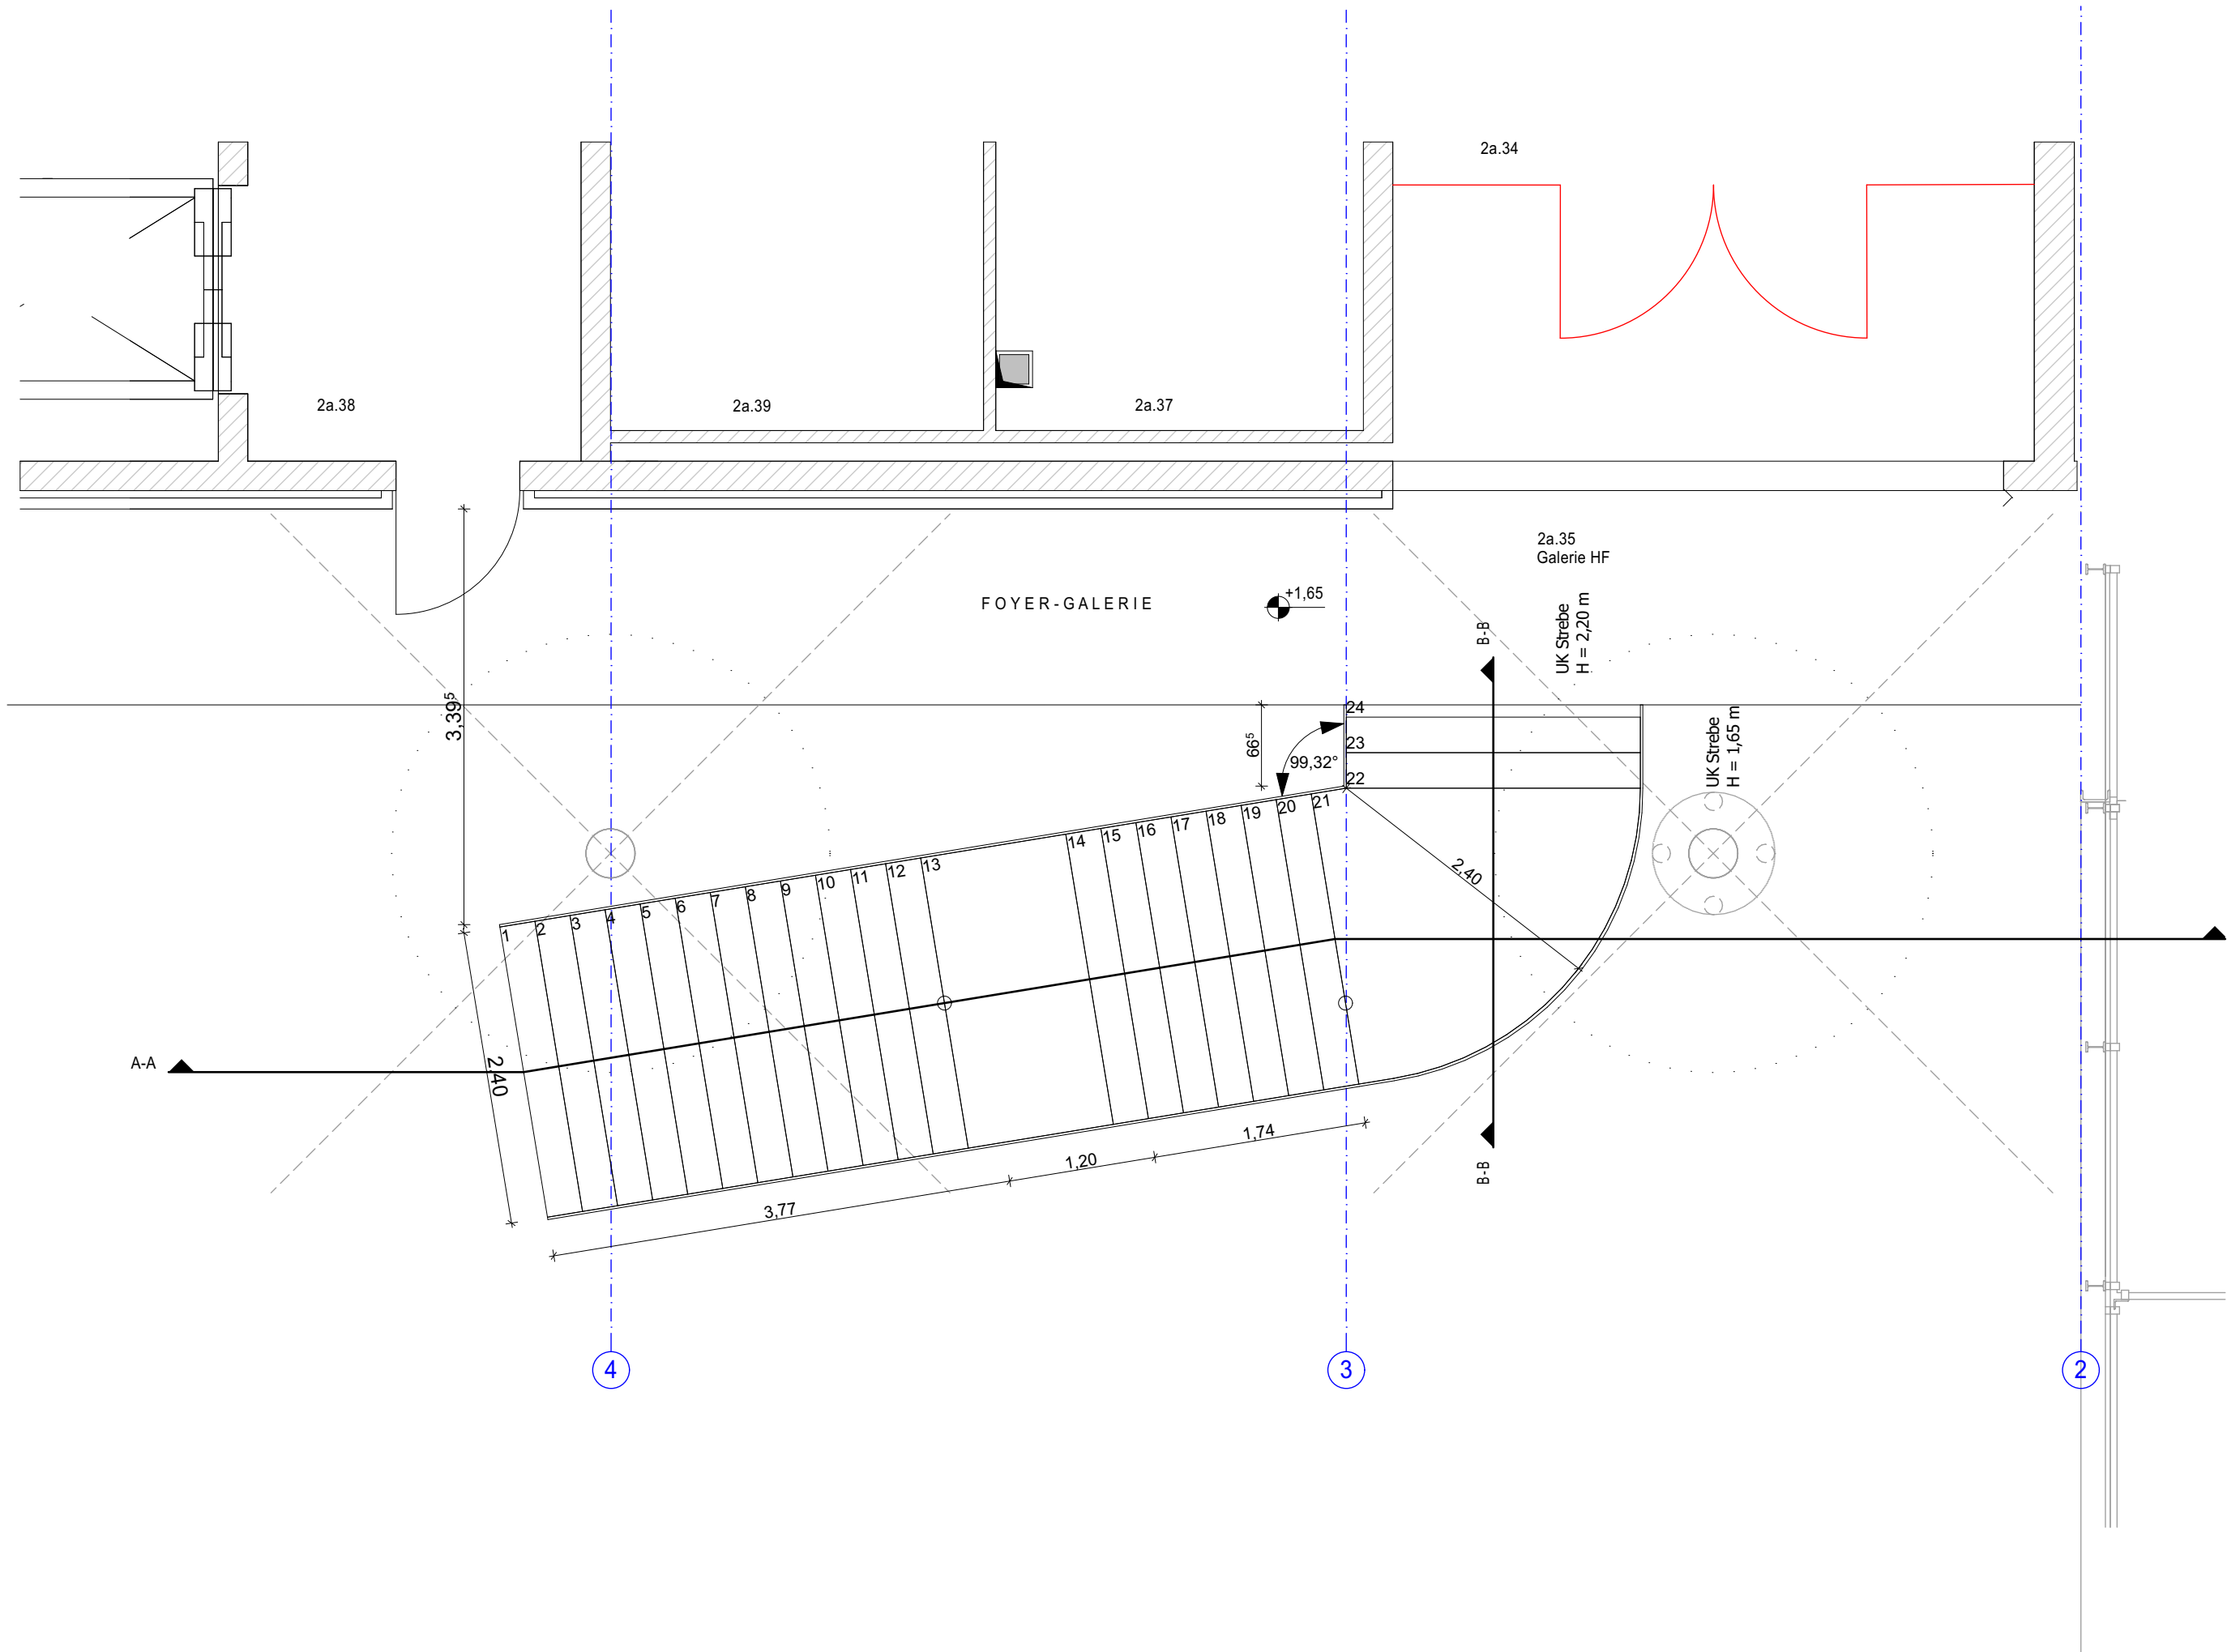

± 0,00 OKFF entspricht 10,50 ü. N.N.

INDEX	DATUM	ÄNDERUNG	BEARB.
-------	-------	----------	--------

ALLE MAßE SIND AM BAU ZU PRÜFEN ! AUSFÜHRUNG NACH GEPRÜFTER STATIK !

BAUVORHABEN

Sanierung des Theaterhauses
Uckermärkische Bühnen
Berliner Str. 46-48
16303 Schwedt

BAUHERR

Stadt Schwedt
Berliner Str. 46-48
16303 Schwedt

BEARBEITUNG

/17.03.2026
GEPRÜFT / DATUM
/17.03.2026
BEARBEITET / DATUM
/17.03.2026
GEZEICHNET / DATUM

PLANINHALT

Ausführungsplanung

MAßSTAB
Stahlterre Zwischenbau
Bauteil
891-1.05.111_00
Zeichnungsnummer