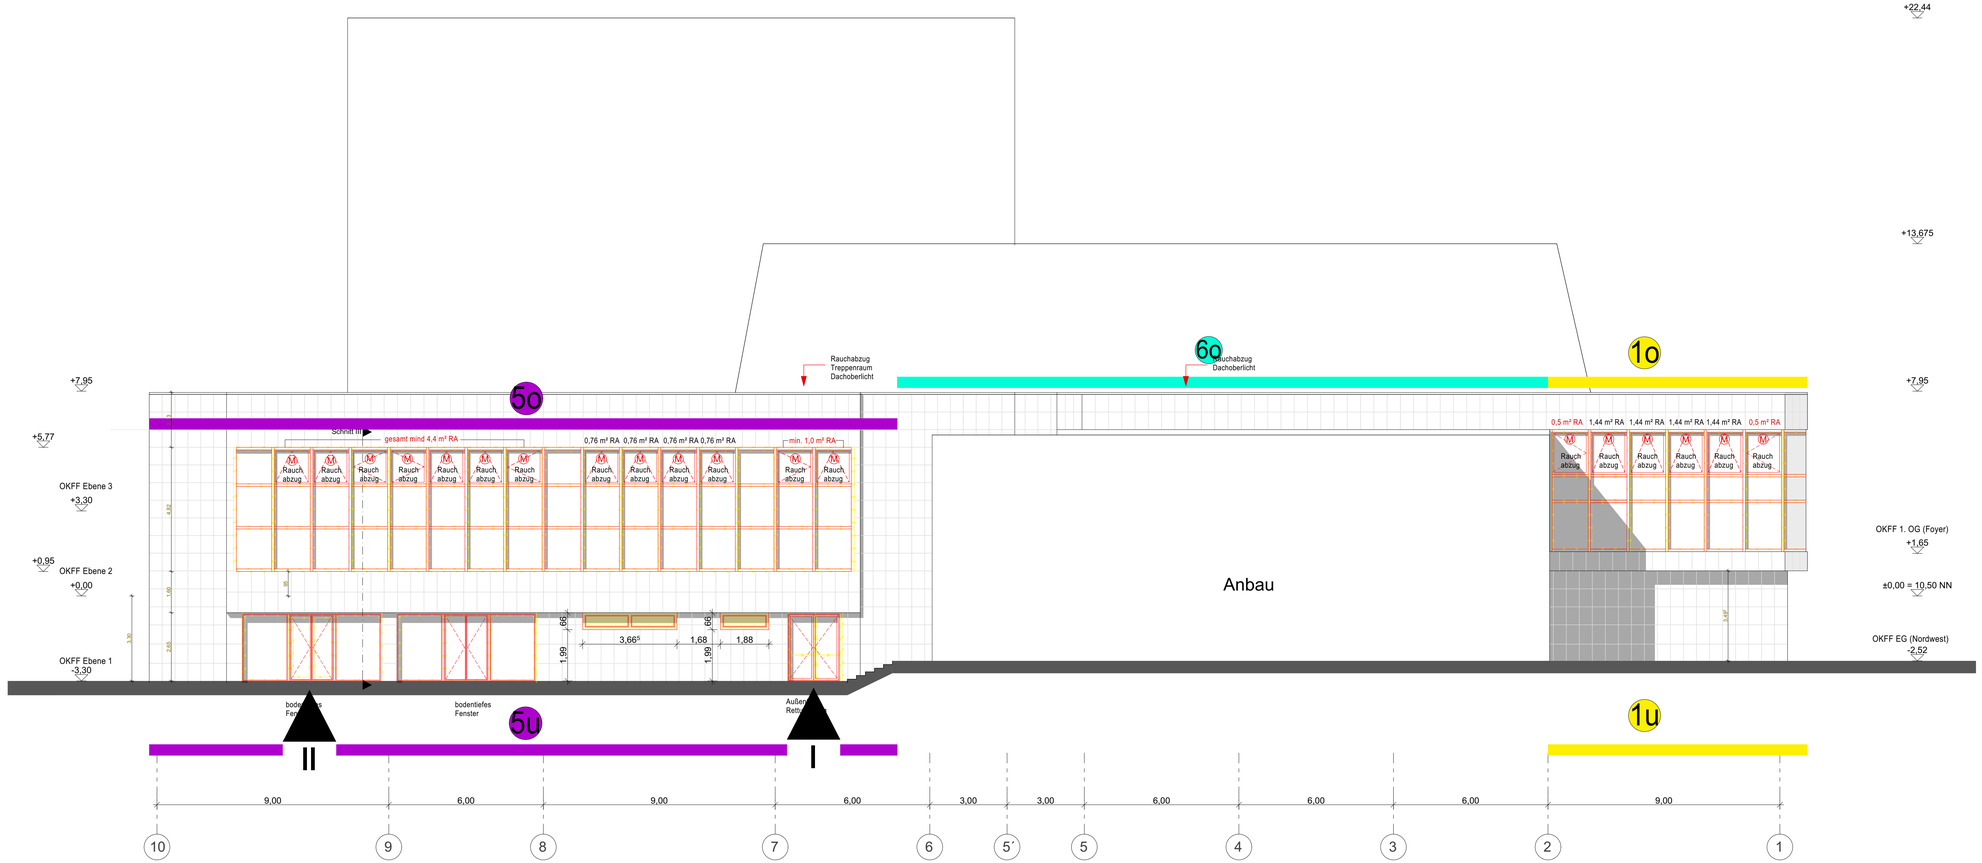

LEGENDE

- Bestand
- Abbruch
- Neubau
- Hinweise laufende Planung

F-1.22 Fenstermummer

M Motor Öffnung

H Hand Öffnung

* Fensterkontakt Kühlung

alle Rauchabzugsfenster sind zusätzlich zu Lüftungszwecken öffenbar

die Zeichnungen wurden auf Grundlage von Bestandszeichnungen erstellt.
Eine Prüfung und Abgleich dieser erstellten Zeichnungen erfolgte vor Ort nicht.

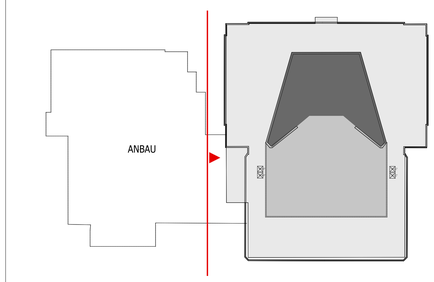

± 0,00 OKFF entspricht 10,50 ü. N.N.

INDEX	DATUM	ÄNDERUNG	BEARB

VORABZUG

ALLE MAßE SIND AM BAU ZU PRÜFEN ! AUSFÜHRUNG NACH GEPRÜFTER STATIK !

BAUVORHABEN

Sanierung des Theaterhauses
Uckermärkische Bühnen
Berliner Str. 46-48
16303 Schwedt

BAUHERR

Stadt Schwedt
Berliner Str. 46-48
16303 Schwedt

PLANUNG

BEARBEITUNG

/ 16.01.2026
GEPRÜFT / DATUM

/ 16.01.2026
BEARBEITET / DATUM

/ 28.08.2024
GEZEICHNET / DATUM

PLANINHALT

Ausführungsplanung

1:100
MAßSTAB

Ansicht Nord-Ost (Anbauseite)
Bauteil

891-1.05.17_00_V
Zeichnungsnummer