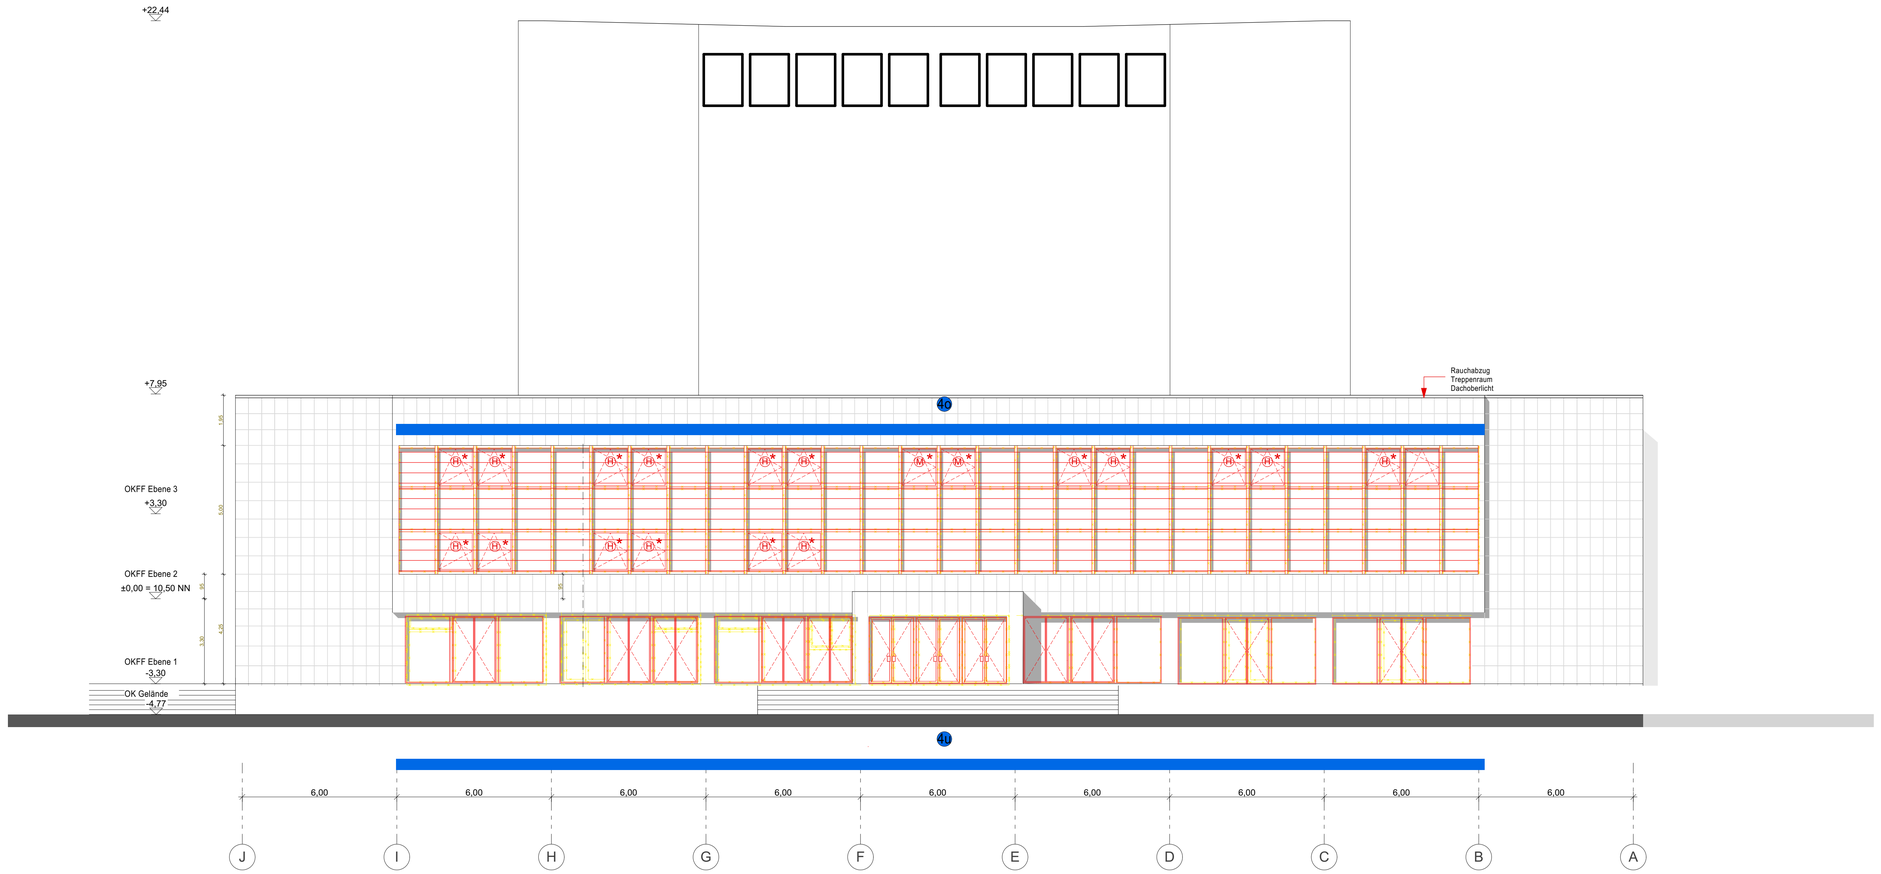

LEGENDE

- Bestand
- Abbruch
- Neubau
- Hinweise laufende Planung

F-1.22 Fenstermummer
M Motor Öffnung
H Hand Öffnung
★ Fensterkontakt Kühlung

alle Rauchabzugsfenster sind zusätzlich zu Lüftungszwecken öffenbar

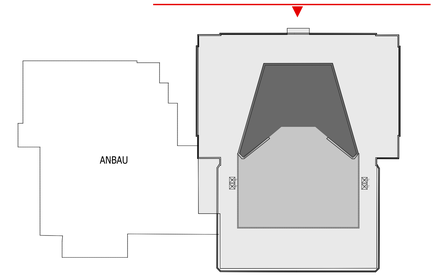

± 0,00 OKFF entspricht 10,50 ü. N.N.

INDEX	DATUM	ÄNDERUNG	BEARB

VORABZUG

ALLE MAßE SIND AM BAU ZU PRÜFEN ! AUSFÜHRUNG NACH GEPRÜFTER STATIK!

BAUVORHABEN

Sanierung des Theaterhauses
Uckermärkische Bühnen
Berliner Str. 46-48
16303 Schwedt

BAUHERR

Stadt Schwedt
Berliner Str. 46-48
16303 Schwedt

PLANUNG

BEARBEITUNG

/ 16.01.2026
GEPRÜFT / DATUM
/ 16.01.2026
BEARBEITET / DATUM
/ 28.08.2024
GEZEICHNET / DATUM

PLANINHALT

Ausführungsplanung

1:100
MAßSTAB
Ansicht Süd-Ost (Wasserseite)
Bauteil
891-1.05.19_00_V
Zeichnungsnummer