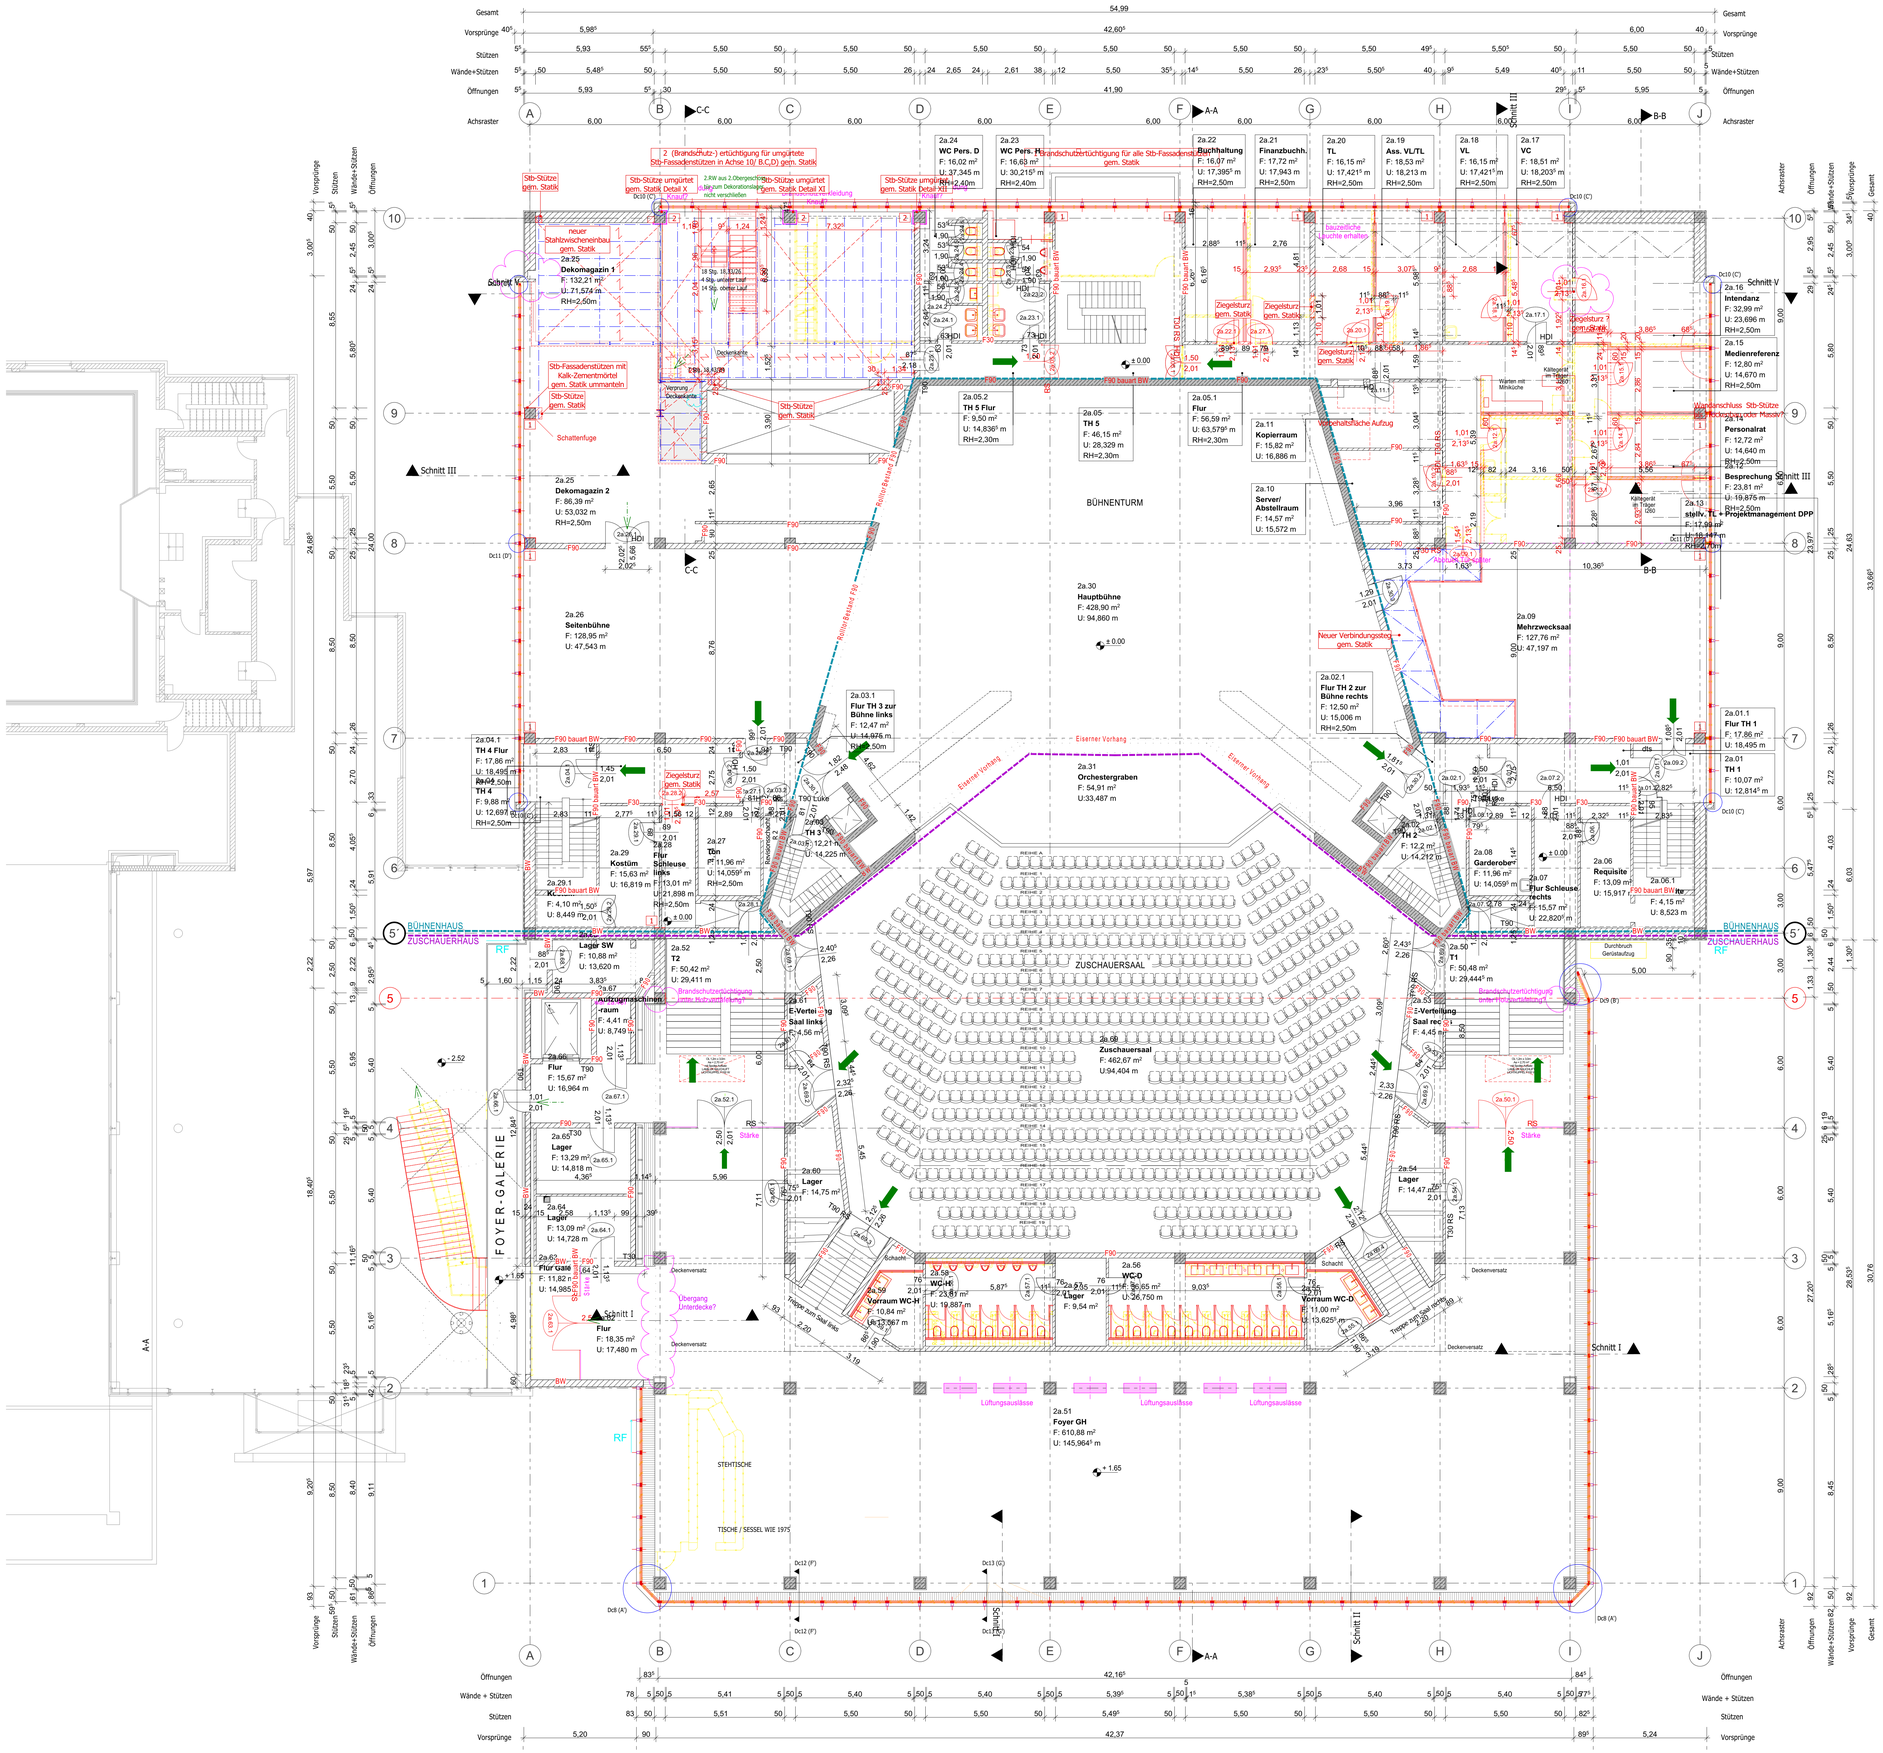

LEGENDE

- Bestand
- Bestand MW
- Bestand Stahlbeton
- Bestand Trockenbau
- Abbruch
- Abbruch MW
- Abbruch Trockenbau
- Neubau
- Neubau MW
- Neubau Trockenbau
- Aufarbeiten
- Bewegungsfreiheit
- 1. Rettungsweg
- 2. Rettungsweg
- F-1.22 Fensternummer
- - 3.20 Bestandshöhe bezogen auf ± 0,00 OKFF

dt	dichtschließend
dts	dicht und selbstschließend
RS	Rauchschutztür
T90	Tür, feuerbeständig
T30	Tür, feuerhemmend
HDI	hohes Denkmalinteresse

- Hinweise laufende Planung
- Änderungsmarker
- BO Bodendurchbruch
- DD Deckendurchbruch

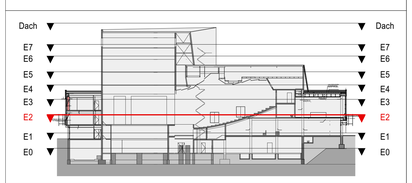

± 0,00 OKFF entspricht 10,50 ü. N.N.

INDEX	DATUM	ÄNDERUNG	BEARB

ALLE MAßE SIND AM BAU ZU PRÜFEN ! AUSFÜHRUNG NACH GEPRÜFTER STATIK!

BAUVORHABEN

Sanierung des Theaterhauses
Uckermärkische Bühnen
Berliner Str. 46-48
16303 Schwedt

BAUHERR

Stadt Schwedt
Berliner Str. 46-48
16303 Schwedt

PLANUNG

VORABZUG

BEARBEITUNG

GEPRÜFT / DATUM

BEARBEITET / DATUM

GEZEICHNET / DATUM

PLANINHALT

Ausführungsplanung

1:100
MAßSTAB

Ebene 2
Bezeichnung

891-1.05.03_00_V
Zeichnungsnummer