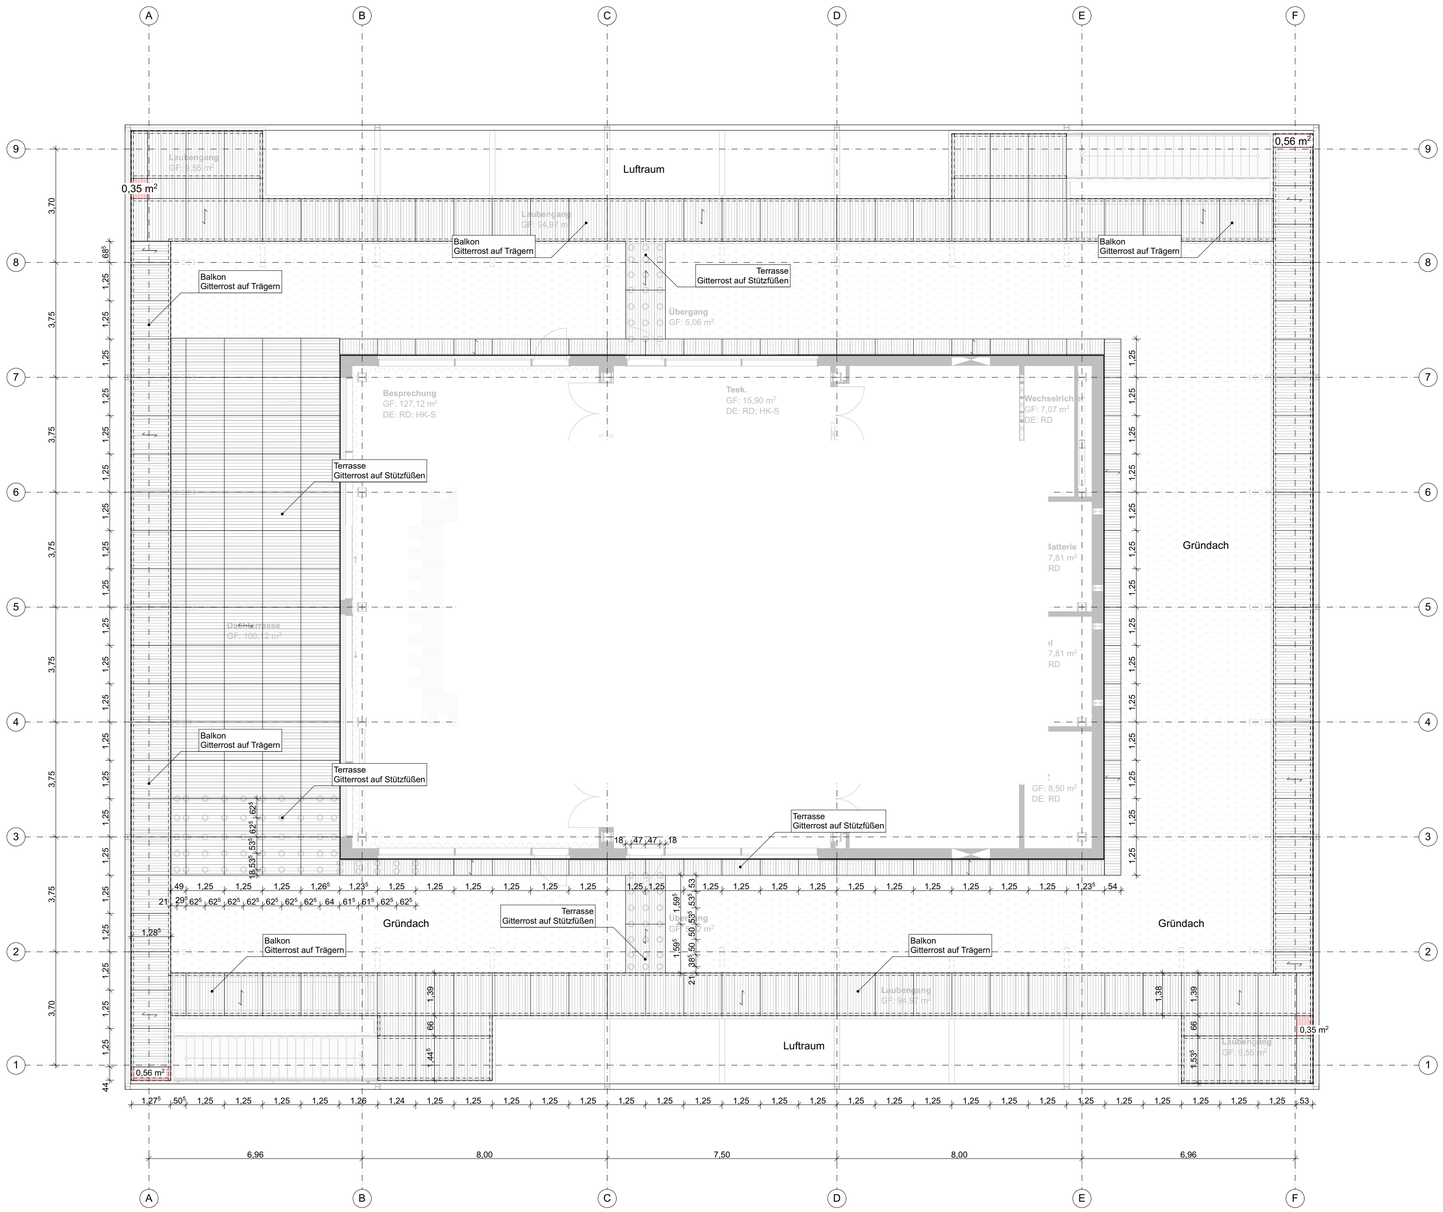

Legende

- Gitterrost / Ausrichtung Tragstäbe
- Gründach
- Stützfuß
- Tragrichtung
- Sonderrost mit Eckausschnitt
- Gitterrost ≤ 0,70 m²

Abkürzungen

A	Allgemein	RDF	Rohrdurchführung
AHD	Abgehängte Decke	RS	Rohrsohle
AT	Automatischer Türöffner	RM	Rauchmelder
AK	Außenkante	S	Sanitär
BA	Bodenablauf	ST	Sturz
DD	Deckendurchbruch	TB	Trockenbau
FT	Fertigteil	TS	Trockene Steigleitung
FV	Festverglasung	TW	Tragwerksplanung
GK	Gipskarton	TGA	Technische Gebäudeausrüstung
H	Heizung		
KB	Kernbohrung	UK	Unterkante
KBZ	Kernbohrzone	UKAD	Unterkante Abhangdecke
L	Lüftung	UKRD	Unterkante Rohdecke
LRH	Lichte Raumhöhe	UKSR	Unterkante Sturz roh
LD	Lichte Durchgangsbreite	UKUZ	Unterkante Unterzug roh
OK	Oberkante	UZ	Unterzug
OKBF	Oberkante Brüstung fertig	VK	Vorderkante

Brandschutz

BW	Brandwand
BABW	Bauart Brandwand
F90	feuerbeständiges Bauteil
F30	feuerhemmendes Bauteil
T90	feuerbeständige Tür
T30	feuerhemmende Tür
RS	Rauchschutztür / -tor
VDS	vollwandig dicht- und selbstschließend
DS	dicht schließend
RWA	Rauch- und Wärmeabzugsanlage
RA	Rauchableitung

Änderungen	Datum	Name	Index

SDT-5-4632 UebersichtGitterrost_OG3 -

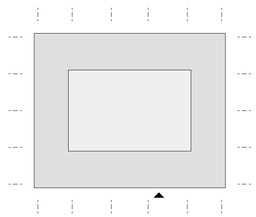

±0.00 = 7,40 m NHN

Service- und Transformationsgebäude

Handelsstraße · 16303 Schwedt/Oder
Gemarkung Schwedt · Flurstücke: 2/5

Phase
Ausführungsplanung

Planinhalt
Übersicht Dach / 3. Obergeschoss

Maßstab	Format	Datum	Plan-Nr.
1:100	DIN A1	08.01.26	SDT-5-4632
Gefertigt	**Geprüft**	**Indexdatum**	**Index**
ab	-		-
Datum	**Für den Bauherrn**	**Datum**	**Für den Architekten**

Vorabzug

Bauherr
Stadt Schwedt/Oder

Dr.-Theodor-Neubauer-Str. 5
16303 Schwedt
Tel. -
www.schwedt.eu

Architekt
kleyer.koblitz.letzel.freivogel
gesellschaft von architekten mbh

Naunynstraße 38
10999 Berlin
Tel. 030 . 695 80 86 60
www.kklf.de

BIMcloud: KKLF-Teamwork:28.local - BIMcloud Basic für Archicad 29/29$_TRAFO_ SchwedtTRAFO_Gesamtprojekt_01 | 4632 UebersichtGitterrost_OG3 | 25.01.26