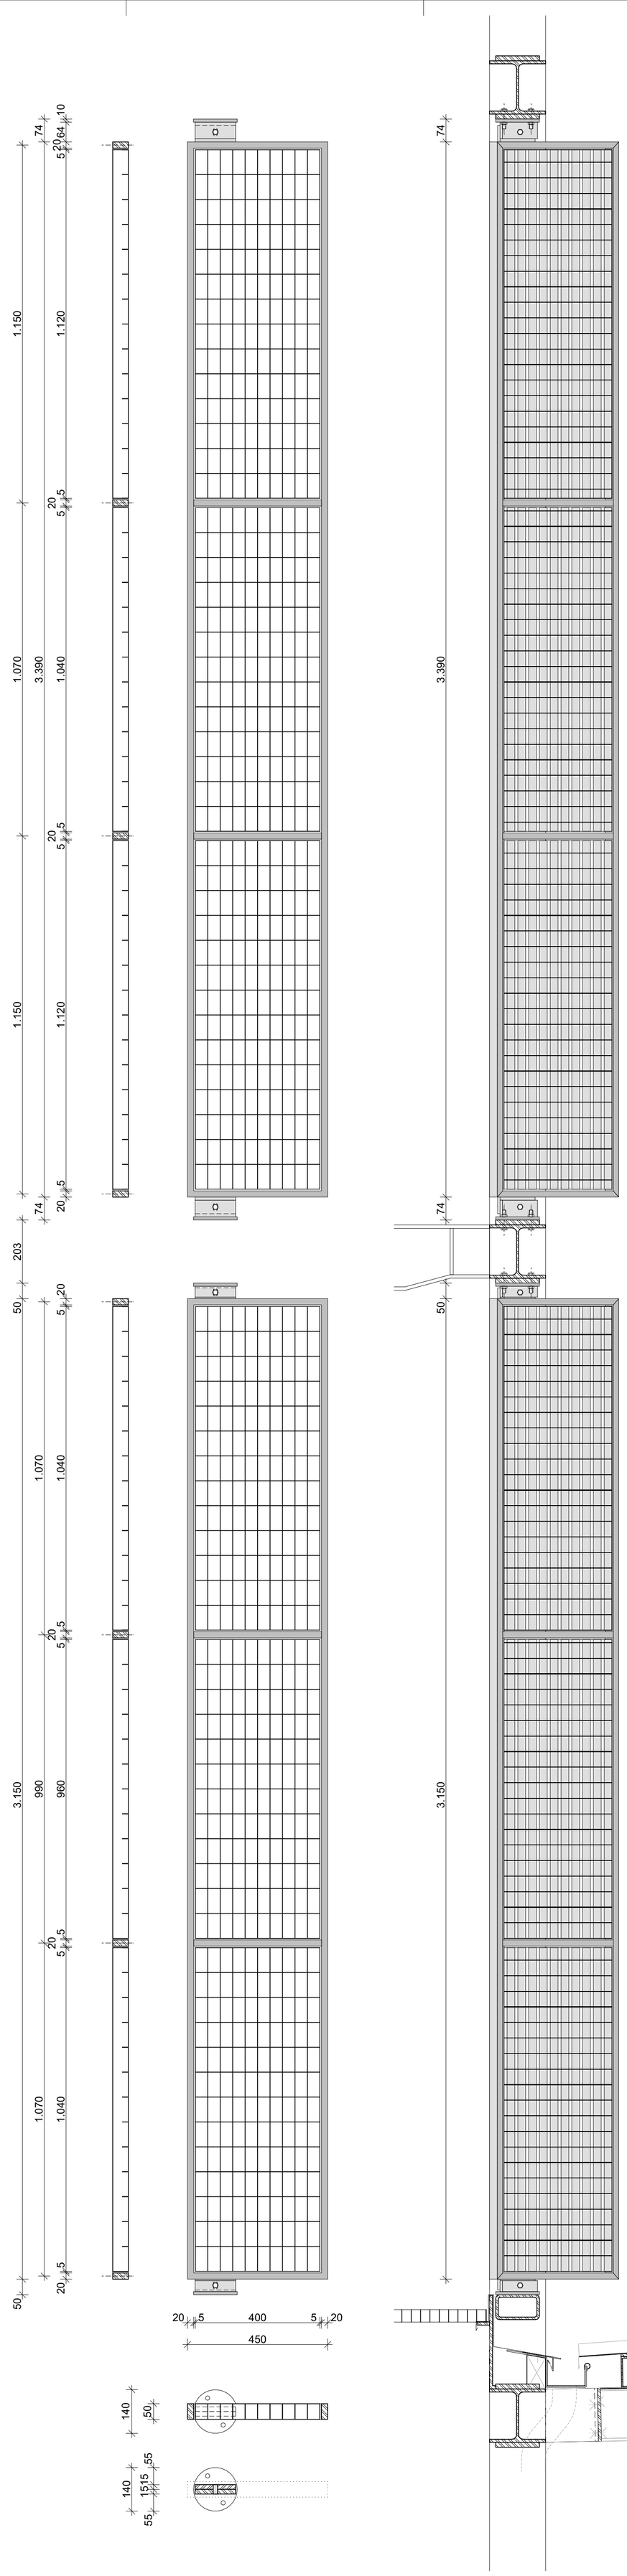

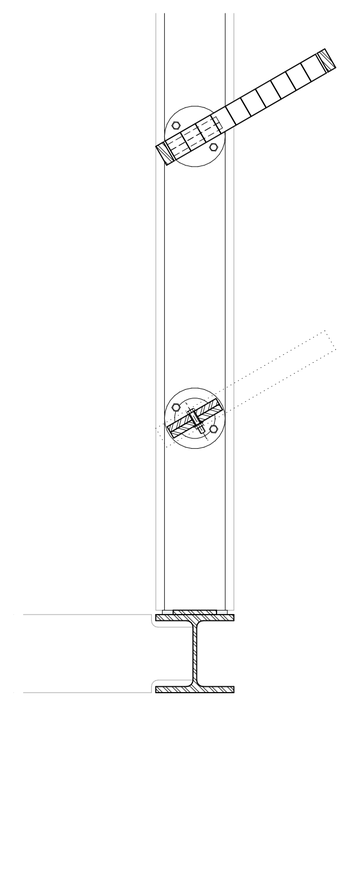

Schnittflächen

- Stahl
- Brettsperrholz
- Stahlbeton
- Betonfertigteil
- Magerbeton
- Mauerwerk KS
- Metallständerwand
- Wärmedämmung
- Estrich
- Gussasphalt
- Schüttung
- Möbel / Einbauten

Ansichtsflächen

- Metallbekleidung, verzinkt
- Stahlstützen, Stahlträger
- Glasflächen
- Gewebe, Edelstahl
- Sonnenschutz
- Gitterrost
- Gründach
- Terrasse

Symbole

- WS Wandschlitz
- BD Bodendurchbruch
- DD Deckendurchbruch
- Oberkante roh
- Oberkante fertig
- Unterkante roh
- Unterkante fertig
- Gebäudeachse

Raumstempel

Abc Raumbezeichnung
GF: Grundfläche
DE: Deckenbekleidung

Abkürzungen

RD	Rohdecke
AHD	Abgehängte Decke
HK-S	Heizkühl-Segel
HK-L	Heizkühl-Lamelle
AT	Automatischer Türöffner
AK	Außenkante
FV	Festverglasung
GK	Gipskarton
LRH	Lichte Raumhöhe
LD	Lichte Durchgangsbreite
OK	Oberkante
OKFF	Oberkante Fertigfußboden
OKRF	Oberkante Rohfußboden
UK	Unterkante
UKAD	Unterkante Abhangdecke
UKRD	Unterkante Rohdecke
UKSR	Unterkante Sturz roh
UKUZ	Unterkante Unterzug roh
VK	Vorderkante
VS	Vorsatzschale
UZ	Unterzug

Brandschutz

BW	Brandwand
BABW	Bauart Brandwand
F90	feuerbeständiges Bauteil
F30	feuerhemmendes Bauteil
T90	feuerbeständige Tür
T30	feuerhemmende Tür
RS	Rauchschutztür / -tor
VDS	vollwandig dicht- und selbstschließend
DS	dicht schließend
RWA	Rauch- und Wärmeabzugsanlage
RA	Rauchableitung

Änderungen	Datum	Name	Index

SDT-5-5381 Fassadenlamellen

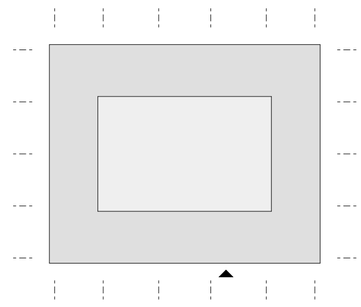

±0.00 = 7,40 m NHN

Service- und Transformationsgebäude

Handelsstraße · 16303 Schwedt/Oder
Gemarkung Schwedt · Flurstücke: 2/5

Phase

Ausführungsplanung

Planinhalt

Fassadenlamellen

Maßstab	Format	Datum	Plan-Nr.
1:10	DIN A1	14.01.2026	298-5-5381

Gefertigt	Geprüft	Indexdatum	Index
ab			

Datum	Für den Bauherrn	Datum	Für den Architekten

Bauherr

Stadt Schwedt/Oder

Dr.-Theodor-Neubauer-Str. 5
16303 Schwedt
Tel. -
www.schwedt.eu

Architekt

kleyer.koblitz.letzel.freivogel
gesellschaft von architekten mbh

Naunynstraße 38
10999 Berlin
Tel. 030 . 695 80 86 60
www.kklf.de

BIMcloud: KKLF-Teamwork-28.local - BIMcloud Basic für Archicad 28/298_TRAFO__Schwedt/TRAFO_Gesamtprojekt_01 / 5381 Fassadenlamellen / 25.01.26