


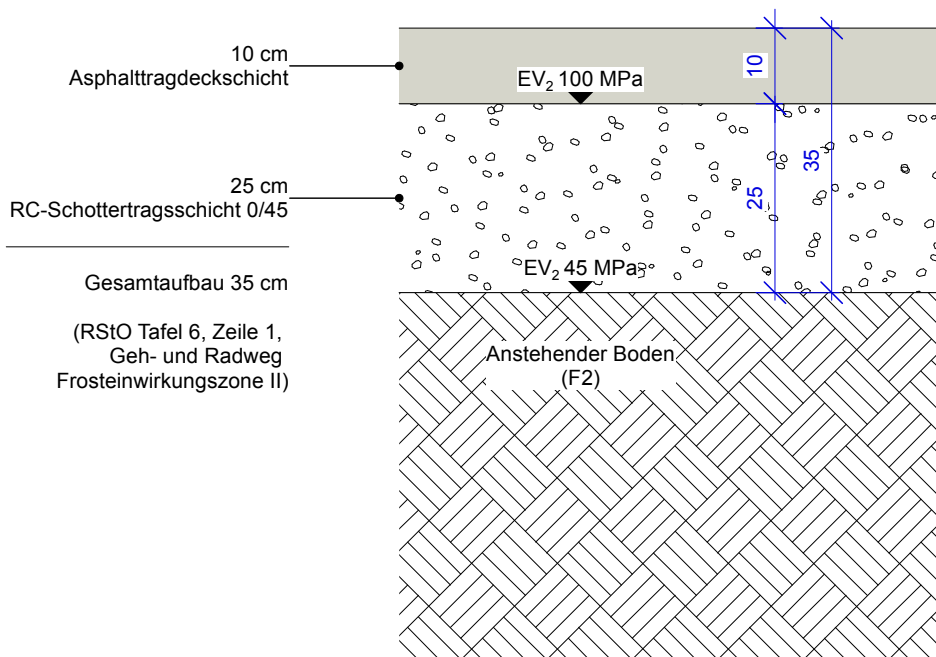

VORABZUG
Gültig nur für die Ausschreibung

Plan zur Ausführung freigegeben?

☐

Ja

☒

Nein

Alle Maße sind vor Ort zu überprüfen und ggf. Abweichungen umgehend der Bauüberwachung mitzuteilen. Angaben in m bzw. cm bzw. mm.
Die Höhen beziehen sich auf NHN (Normal Höhen Null).

Index	Datum	Änderung	Gez.

Bauvorhaben:

KITA Mittendrin 2. BA
Schleusenerstraße 17
14772 Brandenburg an der Havel

Bauherr:

Zentrales Gebäude- und Liegenschafts-
management Brandenburg an der Havel
(GLM) Klosterstraße 14
14772 Brandenburg an der Havel

Zeichnungsinhalt:

Asphalttragdeckschicht

Plannummer:

D_2

Planung:

Projekt: 43522
Lph.: 5
Datum: 10.11.2025
Maßstab: 1:10
Format: A4
Gez.: SME