




D\_3.1  
M 1:10

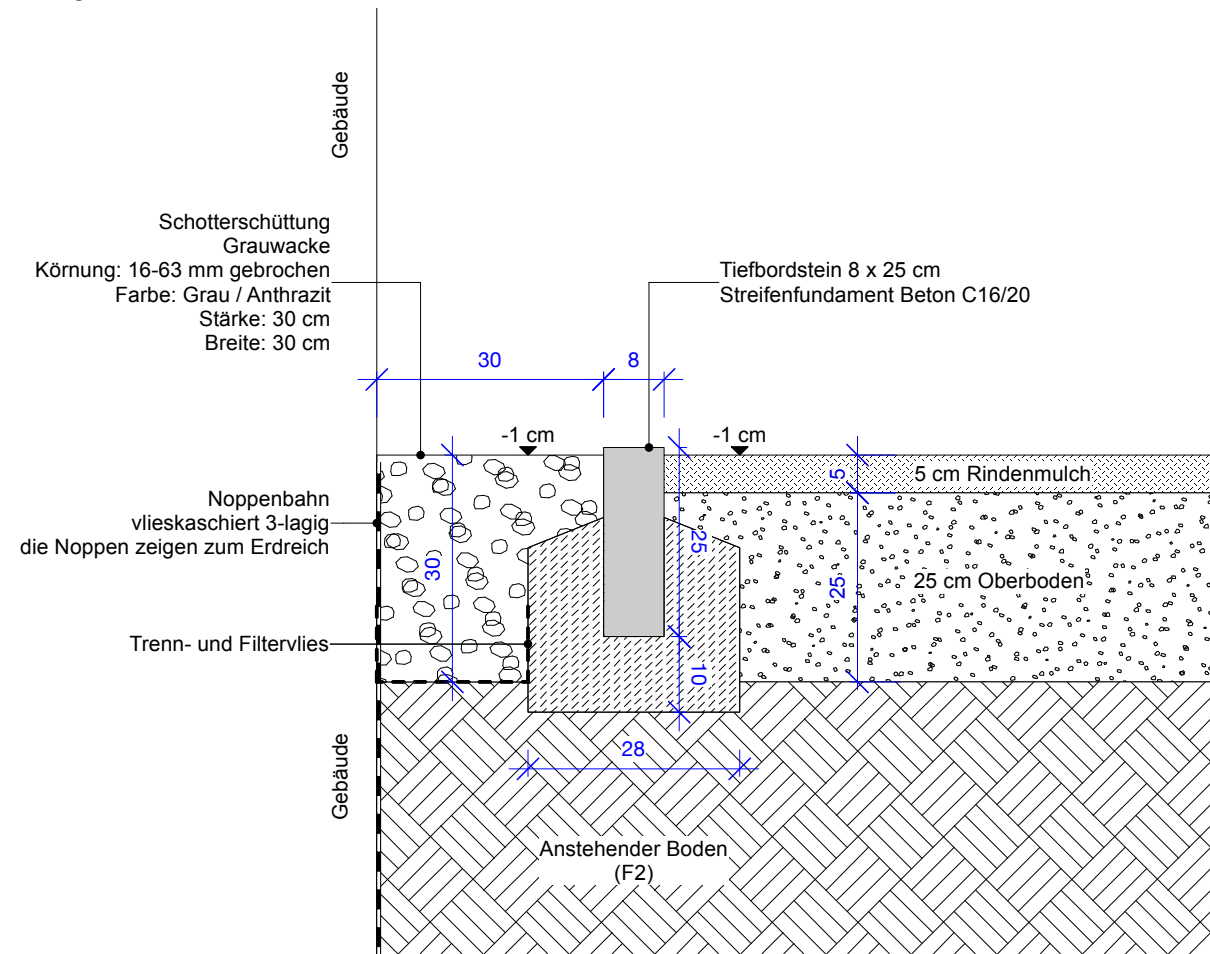

D\_3.2  
M 1:10

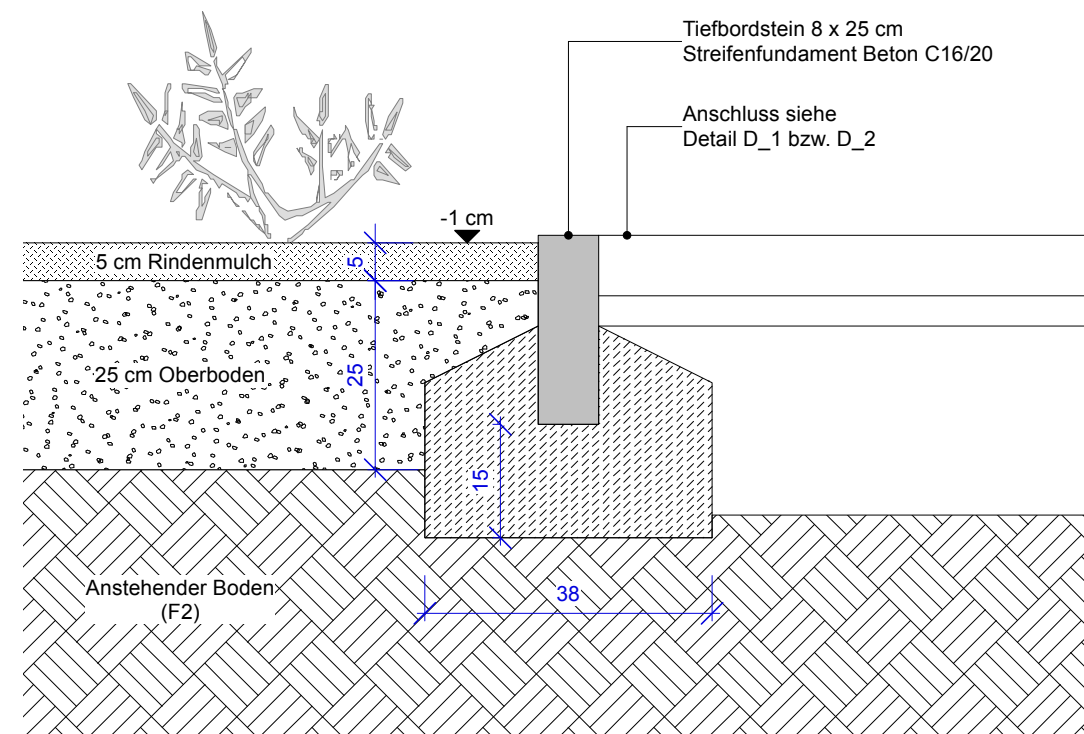

D\_3.3  
M 1:10

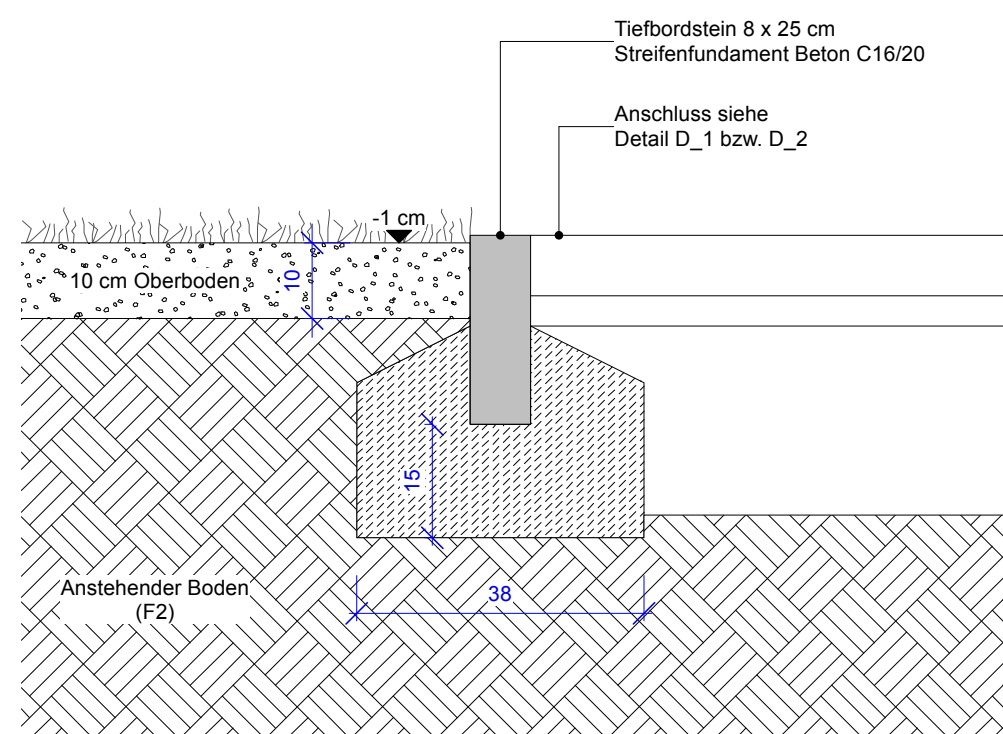

**VORABZUG**  
Gültig nur für die Ausschreibung

Plan zur Ausführung freigegeben?

Ja  Nein

Alle Maße sind vor Ort zu überprüfen und ggf. Abweichungen umgehend der Bauüberwachung mitzuteilen. Angaben in m bzw. cm bzw. mm. Die Höhen beziehen sich auf NHN (Normal Höhen Null).

Index	Datum	Änderung	Gez.

Bauvorhaben:  
KITA Mittendrin 2. BA  
Schleusenerstraße 17  
14772 Brandenburg an der Havel

Bauherr:  
Zentrales Gebäude- und Liegenschafts-  
management Brandenburg an der Havel  
(GLM) Klosterstraße 14  
14772 Brandenburg an der Havel

Zeichnungsinhalt: <b>Tiefbord und Traufstreifen</b>	Plannummer: <b>D_3</b>
Planung:	Projekt: 43522 Lph.: 5 Datum: 10.11.2025 Maßstab: 1:10 Format: A3 Gez.: SME