



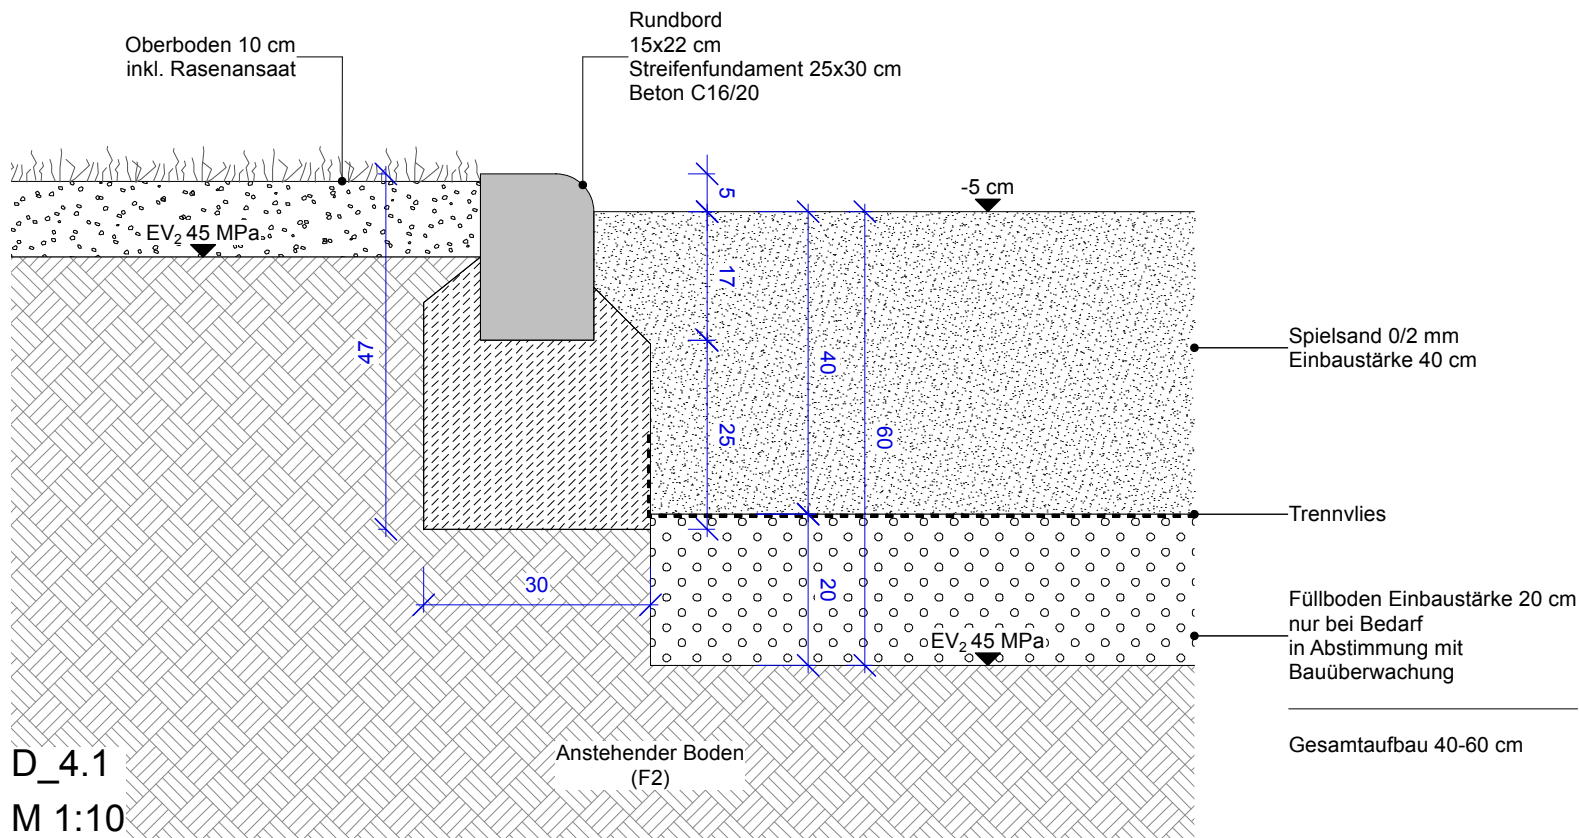


D_4.1
M 1:10


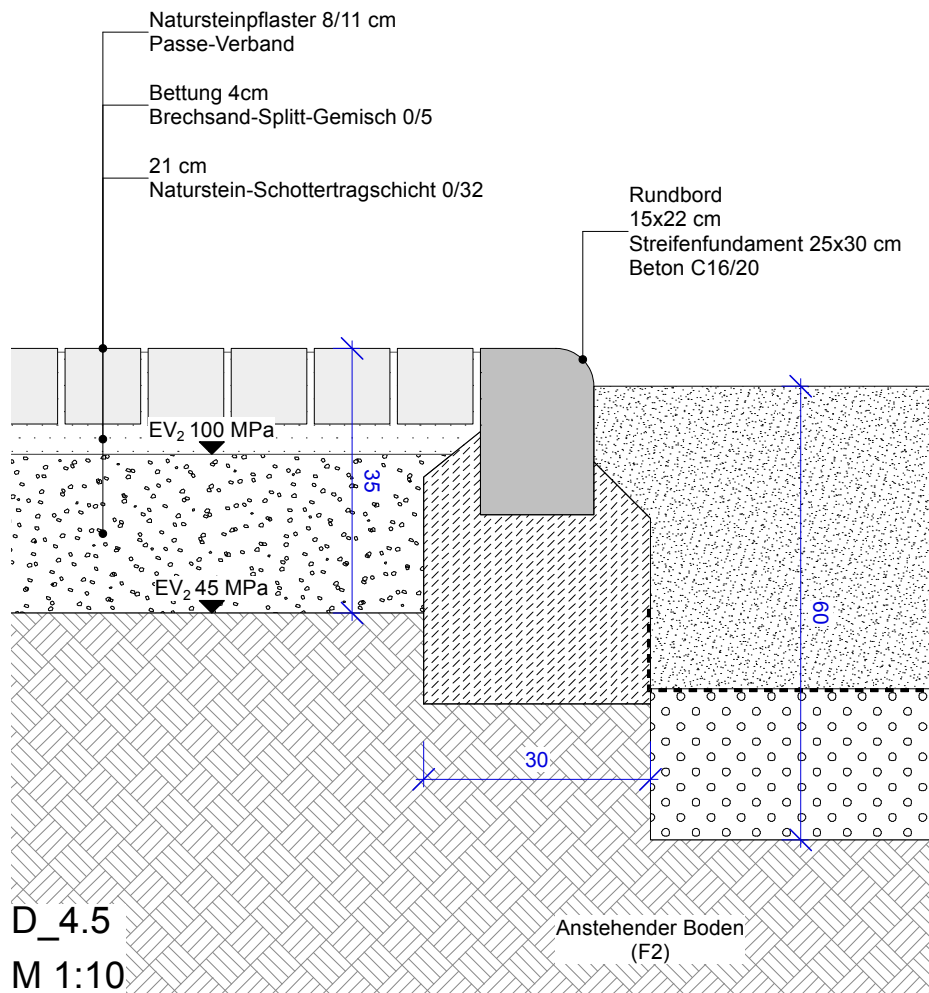


D_4.5
M 1:10

D_4.2
Aufsicht
M 1:100

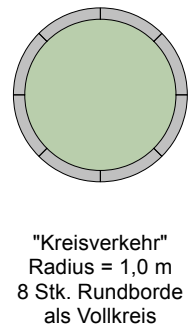

D_4.3
Aufsicht
M 1:100

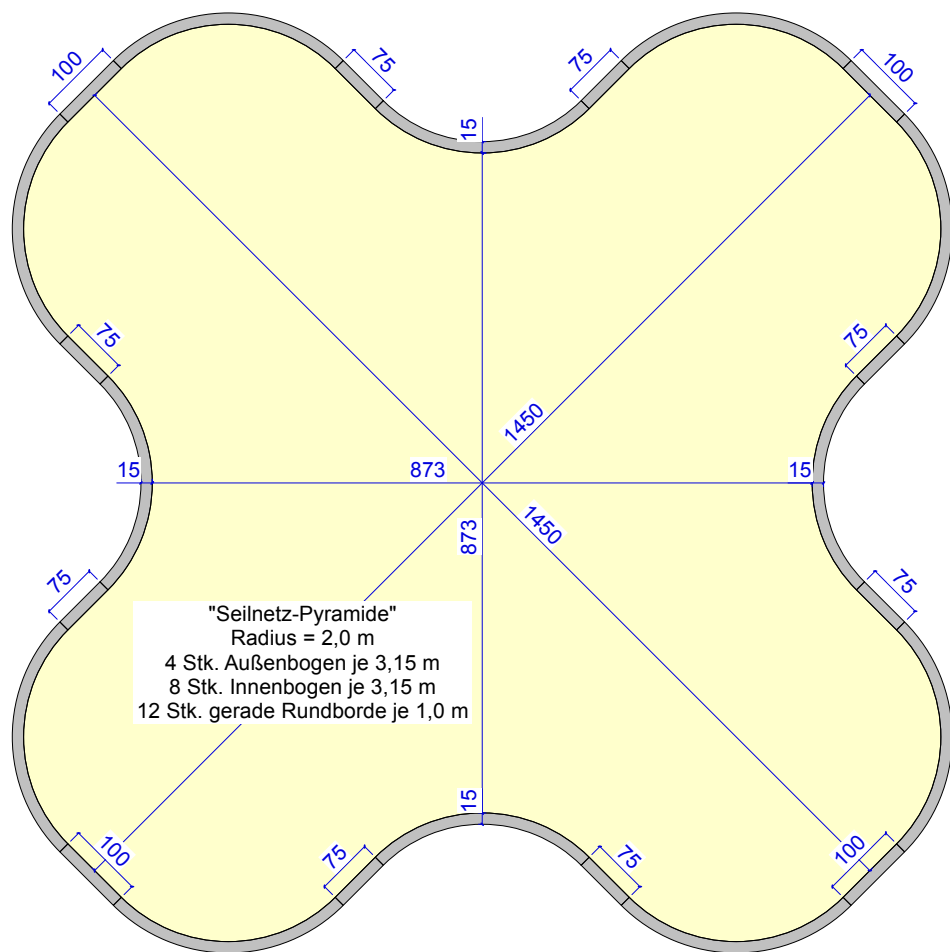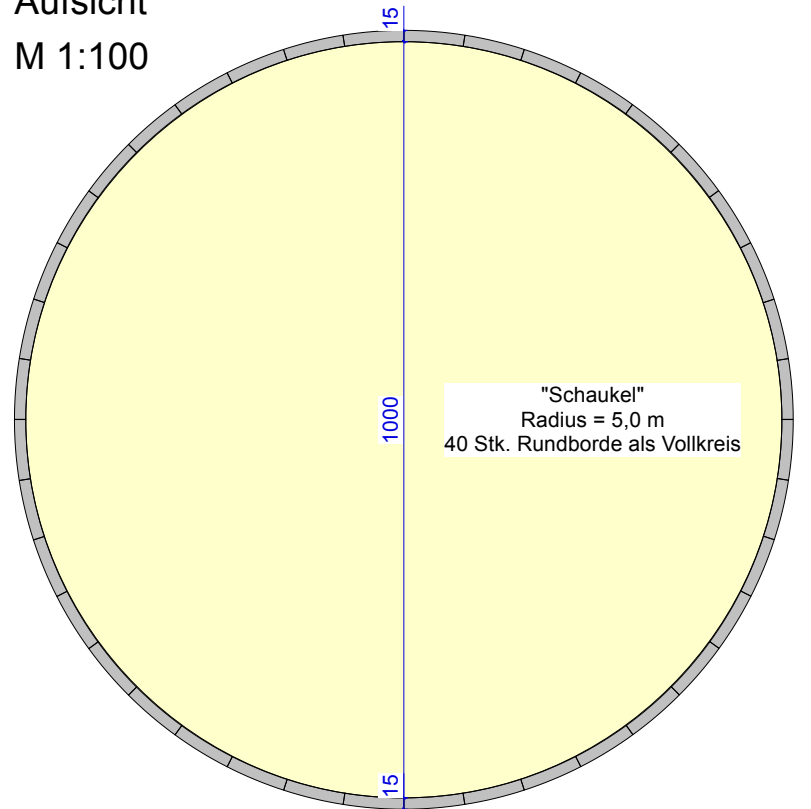

D_4.4
Aufsicht
M 1:100

VORABZUG
Gültig nur für die Ausschreibung

Plan zur Ausführung freigegeben?
☐ Ja ☒ Nein

Alle Maße sind vor Ort zu überprüfen und ggf. Abweichungen umgehend der Bauüberwachung mitzuteilen. Angaben in m bzw. cm bzw. mm.
Die Höhen beziehen sich auf NHN (Normal Höhen Null).

Index	Datum	Änderung	Gez.

Bauvorhaben:
KITA Mittendrin 2. BA
Schlesenerstraße 17
14772 Brandenburg an der Havel

Bauherr:
Zentrales Gebäude- und Liegenschafts-
management Brandenburg an der Havel
(GLM) Klosterstraße 14
14772 Brandenburg an der Havel

Zeichnungsinhalt: Rundborde	Plannummer: D_4
Planung:	Projekt: 43522 Lph.: 5 Datum: 10.11.2025 Maßstab: 1:10/100 Format: A3 Gez.: SME