


D_6.1
Tischbänke
M 1:20

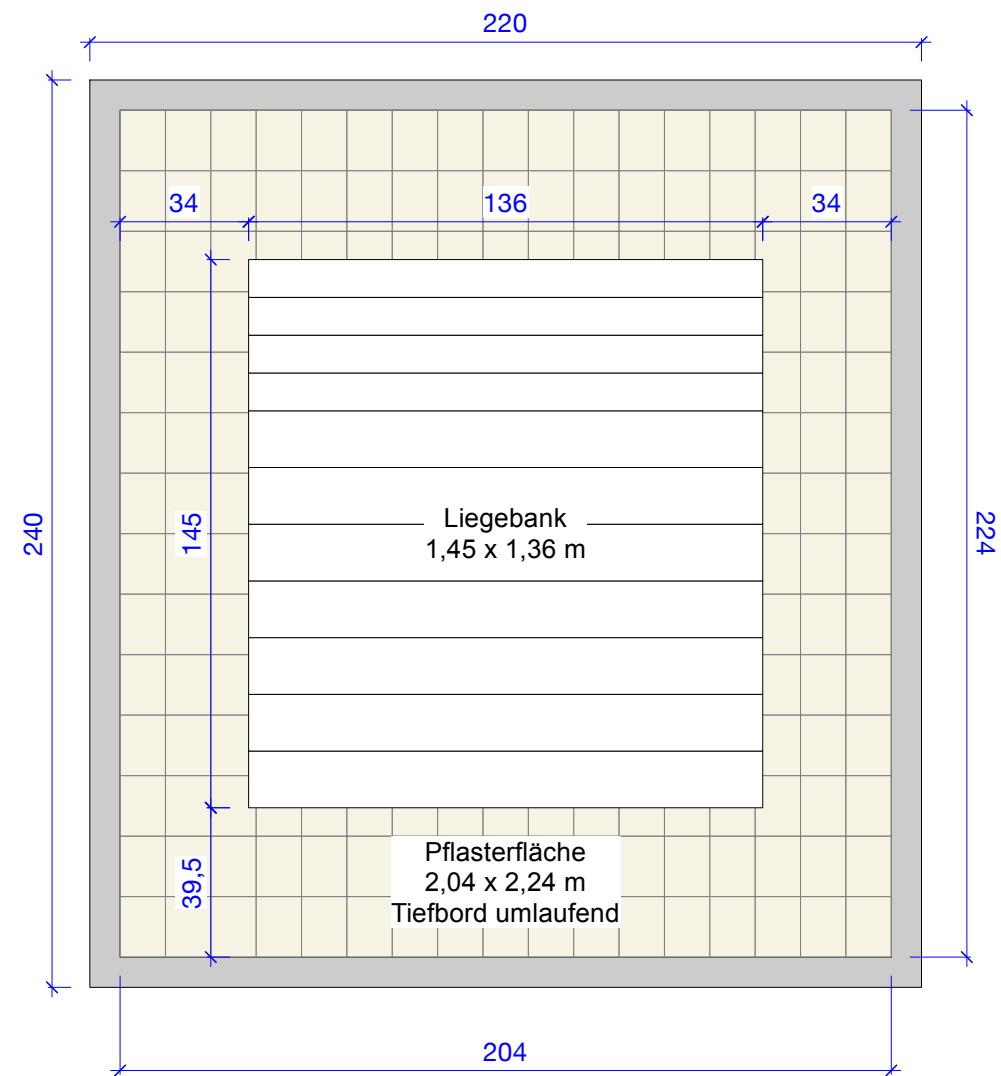

D_6.2
Liegebänke
M 1:20

Pflasterfläche
unter Liegebänke
optional

VORABZUG
Gültig nur für die Ausschreibung

Plan zur Ausführung freigegeben?

Ja Nein

Alle Maße sind vor Ort zu überprüfen und ggf. Abweichungen umgehend der Bauüberwachung mitzuteilen. Angaben in m bzw. cm bzw. mm. Die Höhen beziehen sich auf NHN (Normal Höhen Null).

Index	Datum	Änderung	Gez.

Bauvorhaben:
KITA Mittendrin 2. BA
Schleusenerstraße 17
14772 Brandenburg an der Havel

Bauherr:
Zentrales Gebäude- und Liegenschafts-
management Brandenburg an der Havel
(GLM) Klosterstraße 14
14772 Brandenburg an der Havel

Zeichnungsinhalt:
Tischbänke und Liegebänke

Plannummer:
D_5

Planung:
Projekt: 43522
Lph.: 5
Datum: 10.11.2025
Maßstab: 1:20
Format: A3
Gez.: SME