

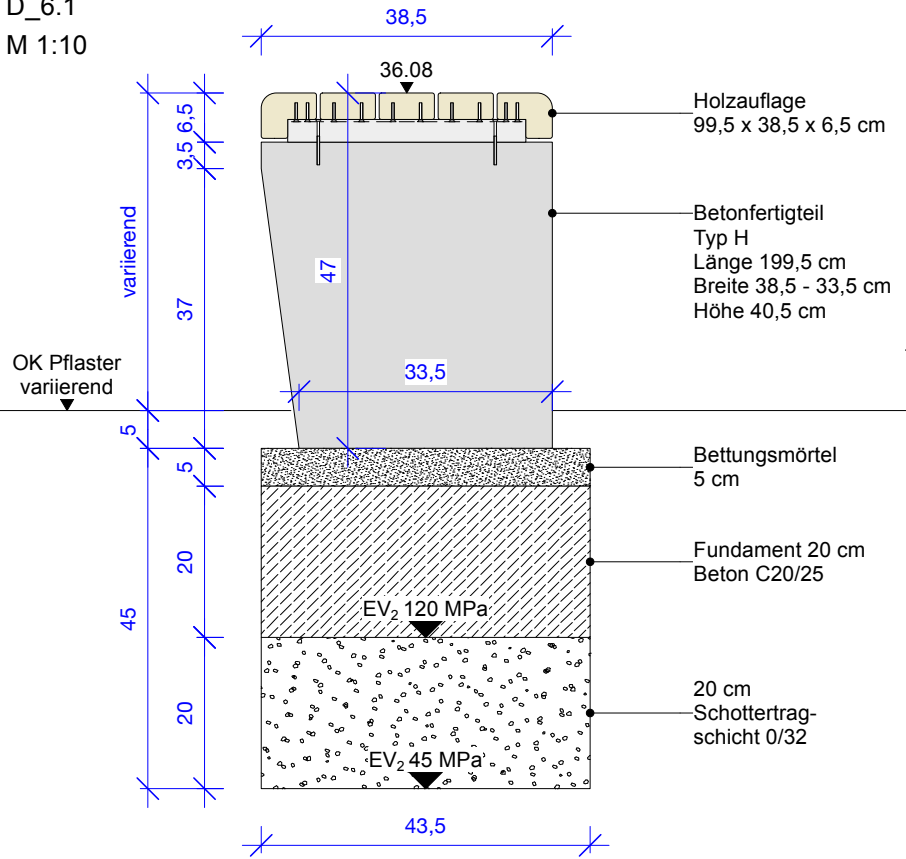


D_6.1
M 1:10

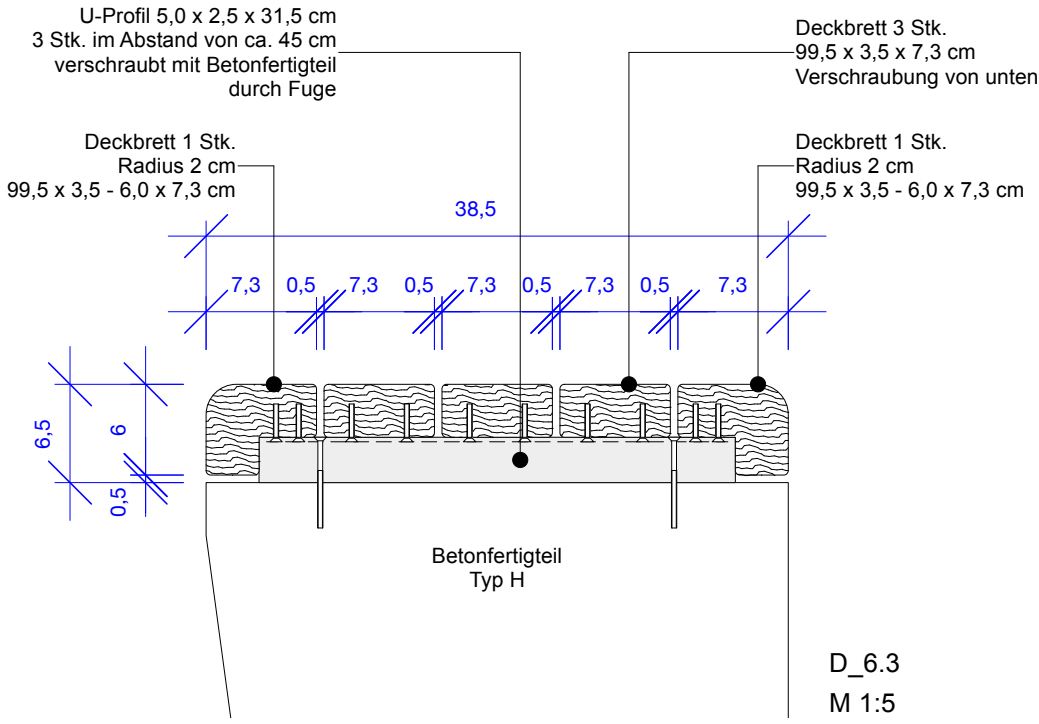

D_6.2
M 1:10

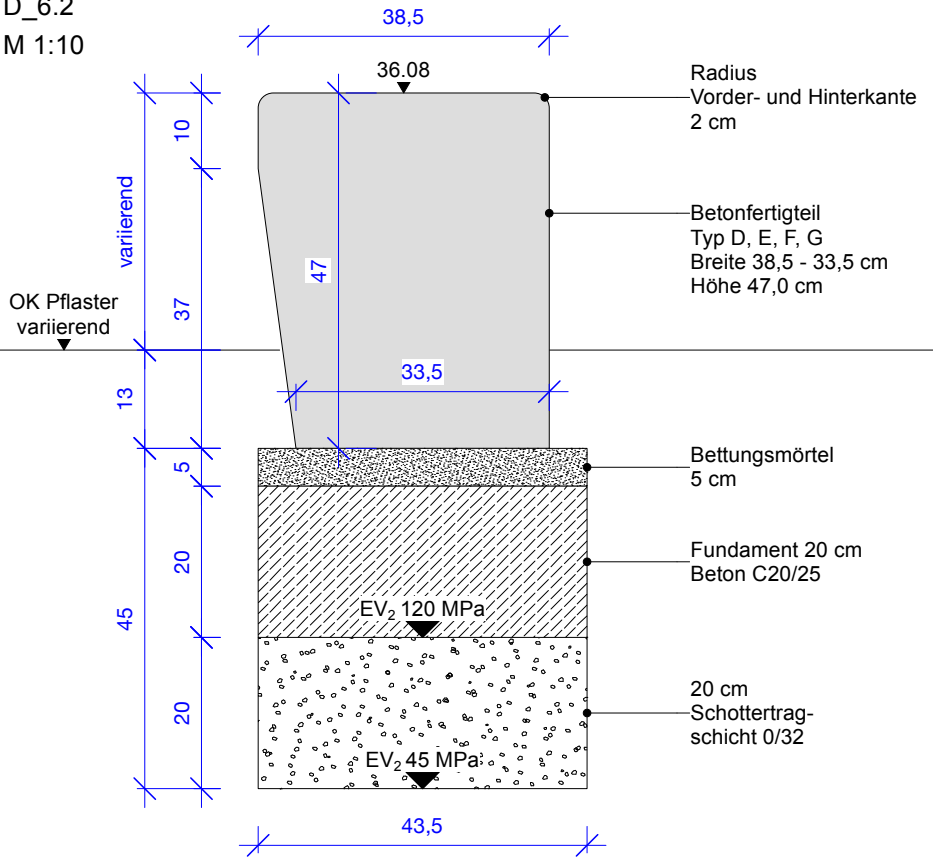


D_6.3
M 1:5

Typ / Anzahl

Aufsicht


Ansicht

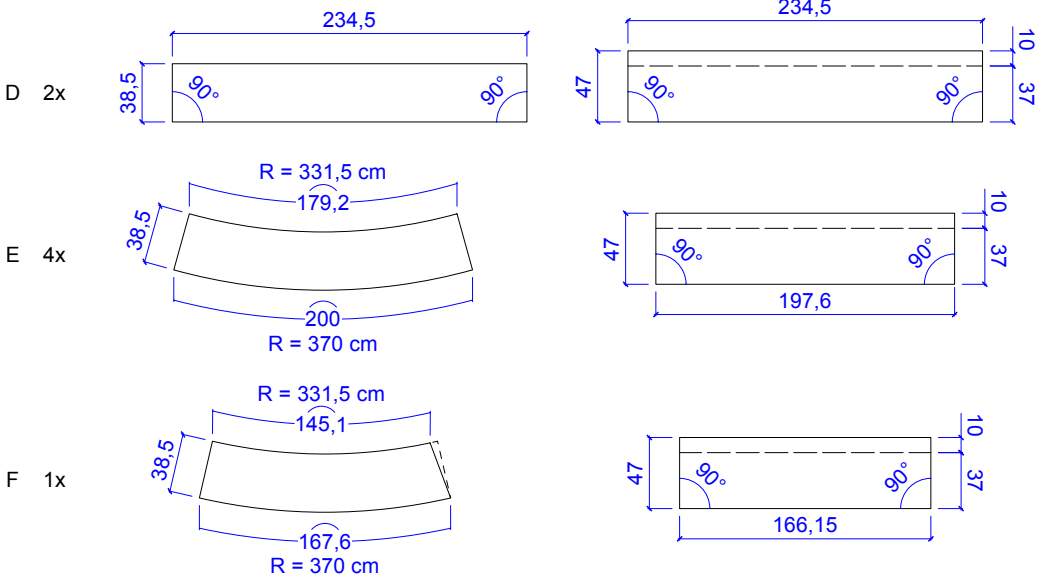


Typ / Anzahl

Aufsicht

Ansicht

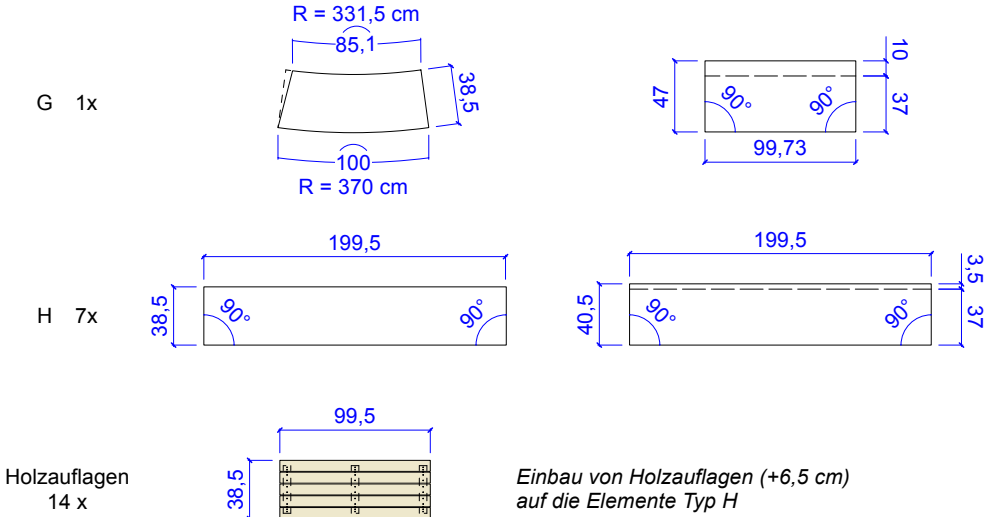


Holzauflagen
14 x

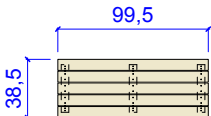

Einbau von Holzauflagen (+6,5 cm)
auf die Elemente Typ H

D_6.4
M 1:100

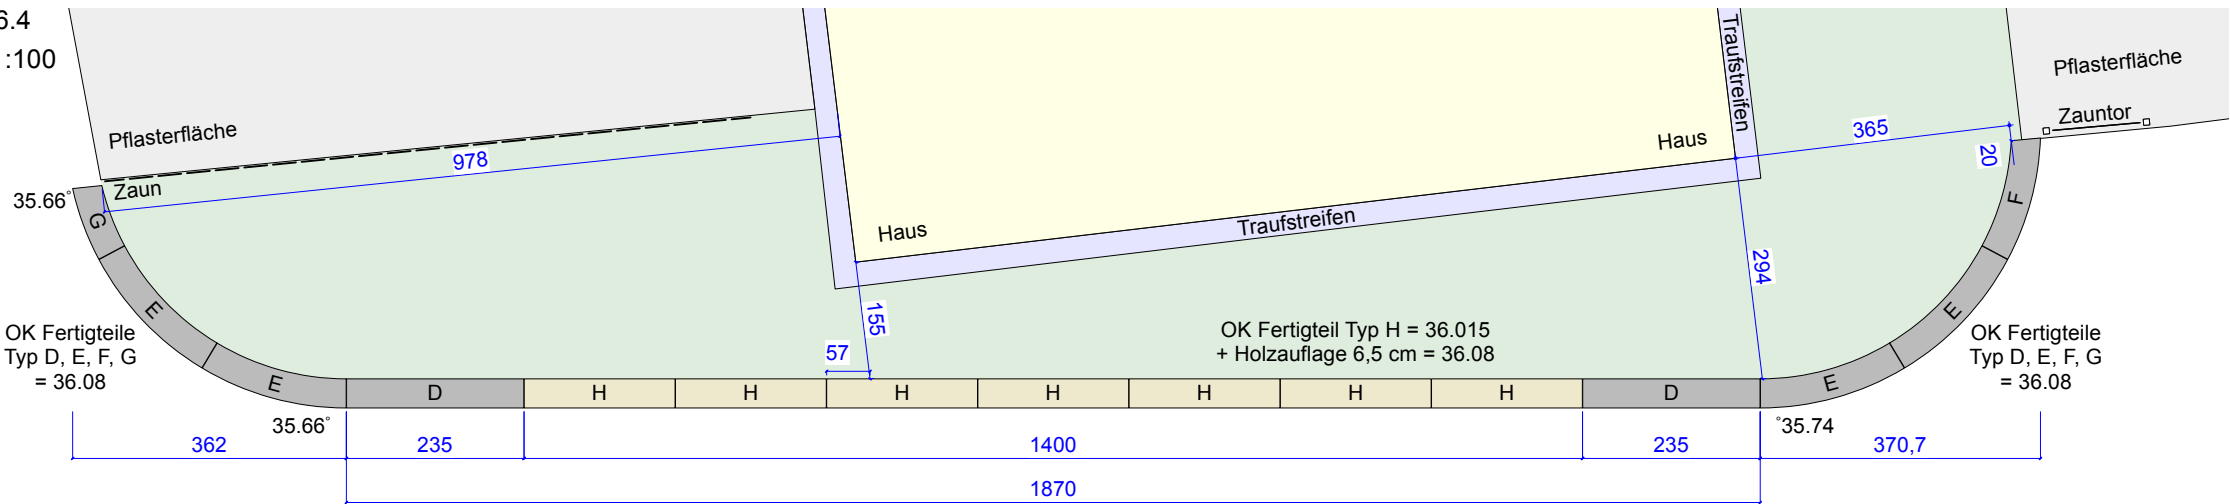

VORABZUG
Gültig nur für die Ausschreibung

Plan zur Ausführung freigegeben?

☐ Ja

☒ Nein

Alle Maße sind vor Ort zu überprüfen und ggf. Abweichungen umgehend
der Bauüberwachung mitzuteilen. Angaben in m bzw. cm bzw. mm.
Die Höhen beziehen sich auf NHN (Normal Höhen Null).

Index Datum Änderung Gez.

Bauvorhaben:
KITA Mittendrin 2. BA
Schlesenerstraße 17
14772 Brandenburg an der Havel

Bauherr:
Zentrales Gebäude- und Liegenschafts-
management Brandenburg an der Havel
(GLM) Klosterstraße 14
14772 Brandenburg an der Havel

Zeichnungsinhalt:
Sitzmauer schmal

Plannummer:
D_6

Planung:
Projekt: 43522
Lph.: 5
Datum: 18.11.2025
Maßstab: 1:5/10/100
Format: A3
Gez.: SME