



D_9.1
Schnitt
M 1:10

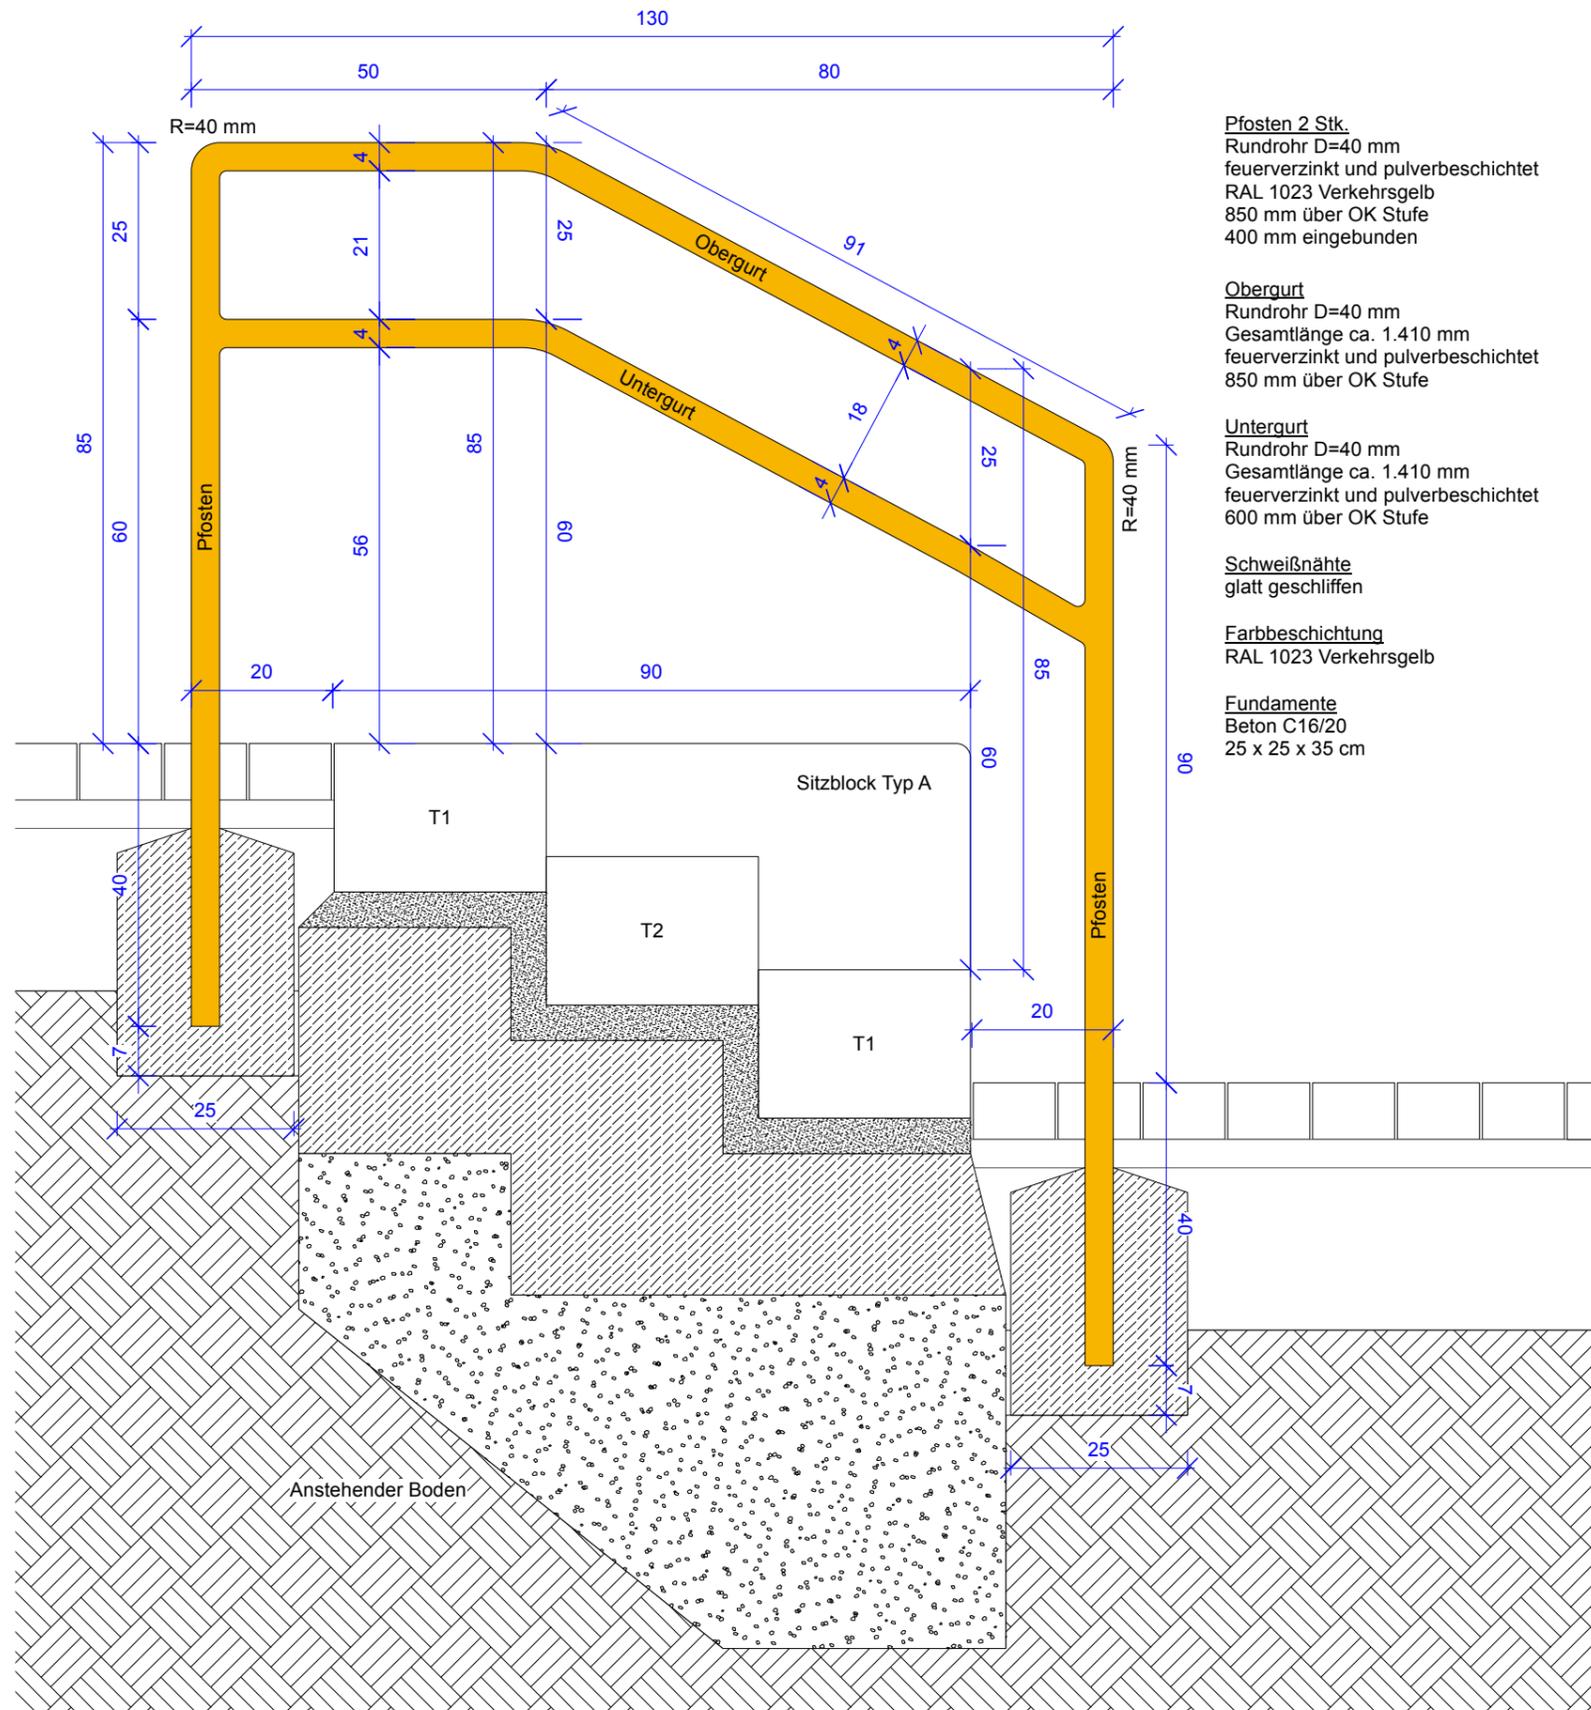

D_9.2
Aufsicht
M 1:20

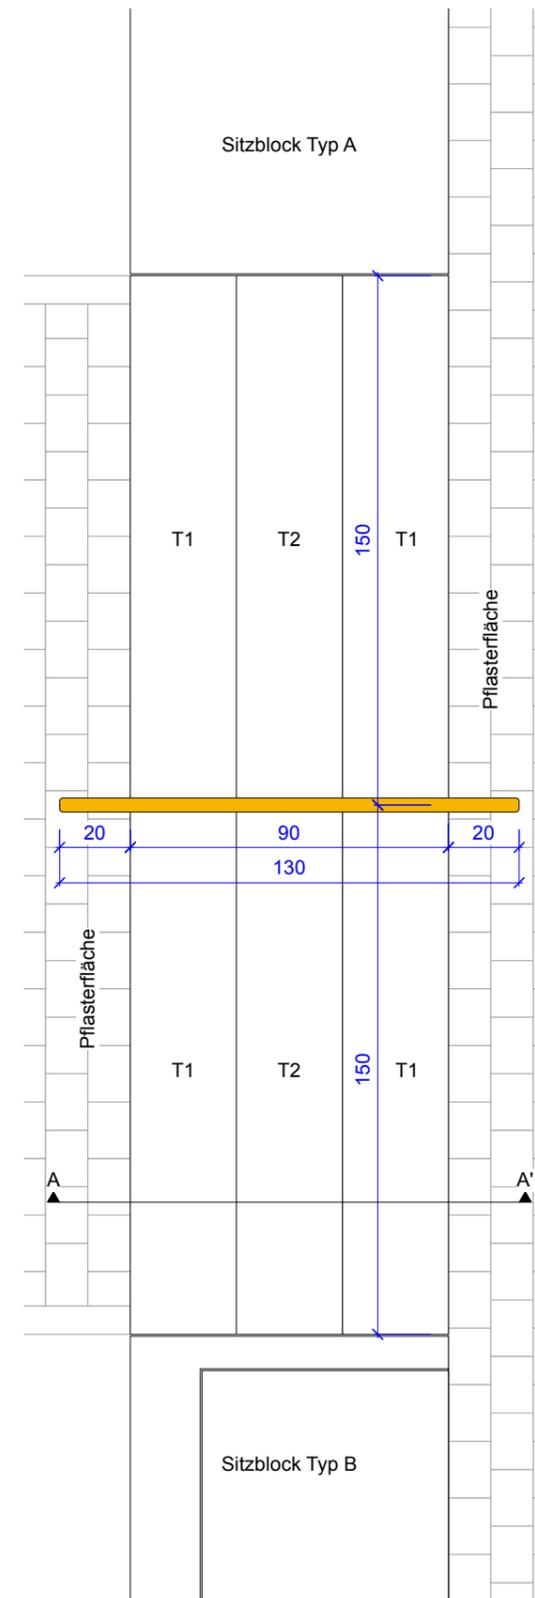

VORABZUG
Gültig nur für die Ausschreibung

Plan zur Ausführung freigegeben?
 Ja Nein

Alle Maße sind vor Ort zu überprüfen und ggf. Abweichungen umgehend der Bauüberwachung mitzuteilen. Angaben in m bzw. cm bzw. mm. Die Höhen beziehen sich auf NHN (Normal Höhen Null).

Index	Datum	Änderung	Gez.

Bauvorhaben:
KITA Mittendrin 2. BA
Schleusenerstraße 17
14772 Brandenburg an der Havel

Bauherr:
Zentrales Gebäude- und Liegenschaftsmanagement Brandenburg an der Havel (GLM)
Klosterstraße 14
14772 Brandenburg an der Havel

Zeichnungsinhalt: Handlauf	Plannummer: D_9
Planung:	Projekt: 43522 Lph.: 5 Datum: 24.11.2025 Maßstab: 1:10/20 Format: A3 Gez.: SME