



Ausschnitt 1  
1:100

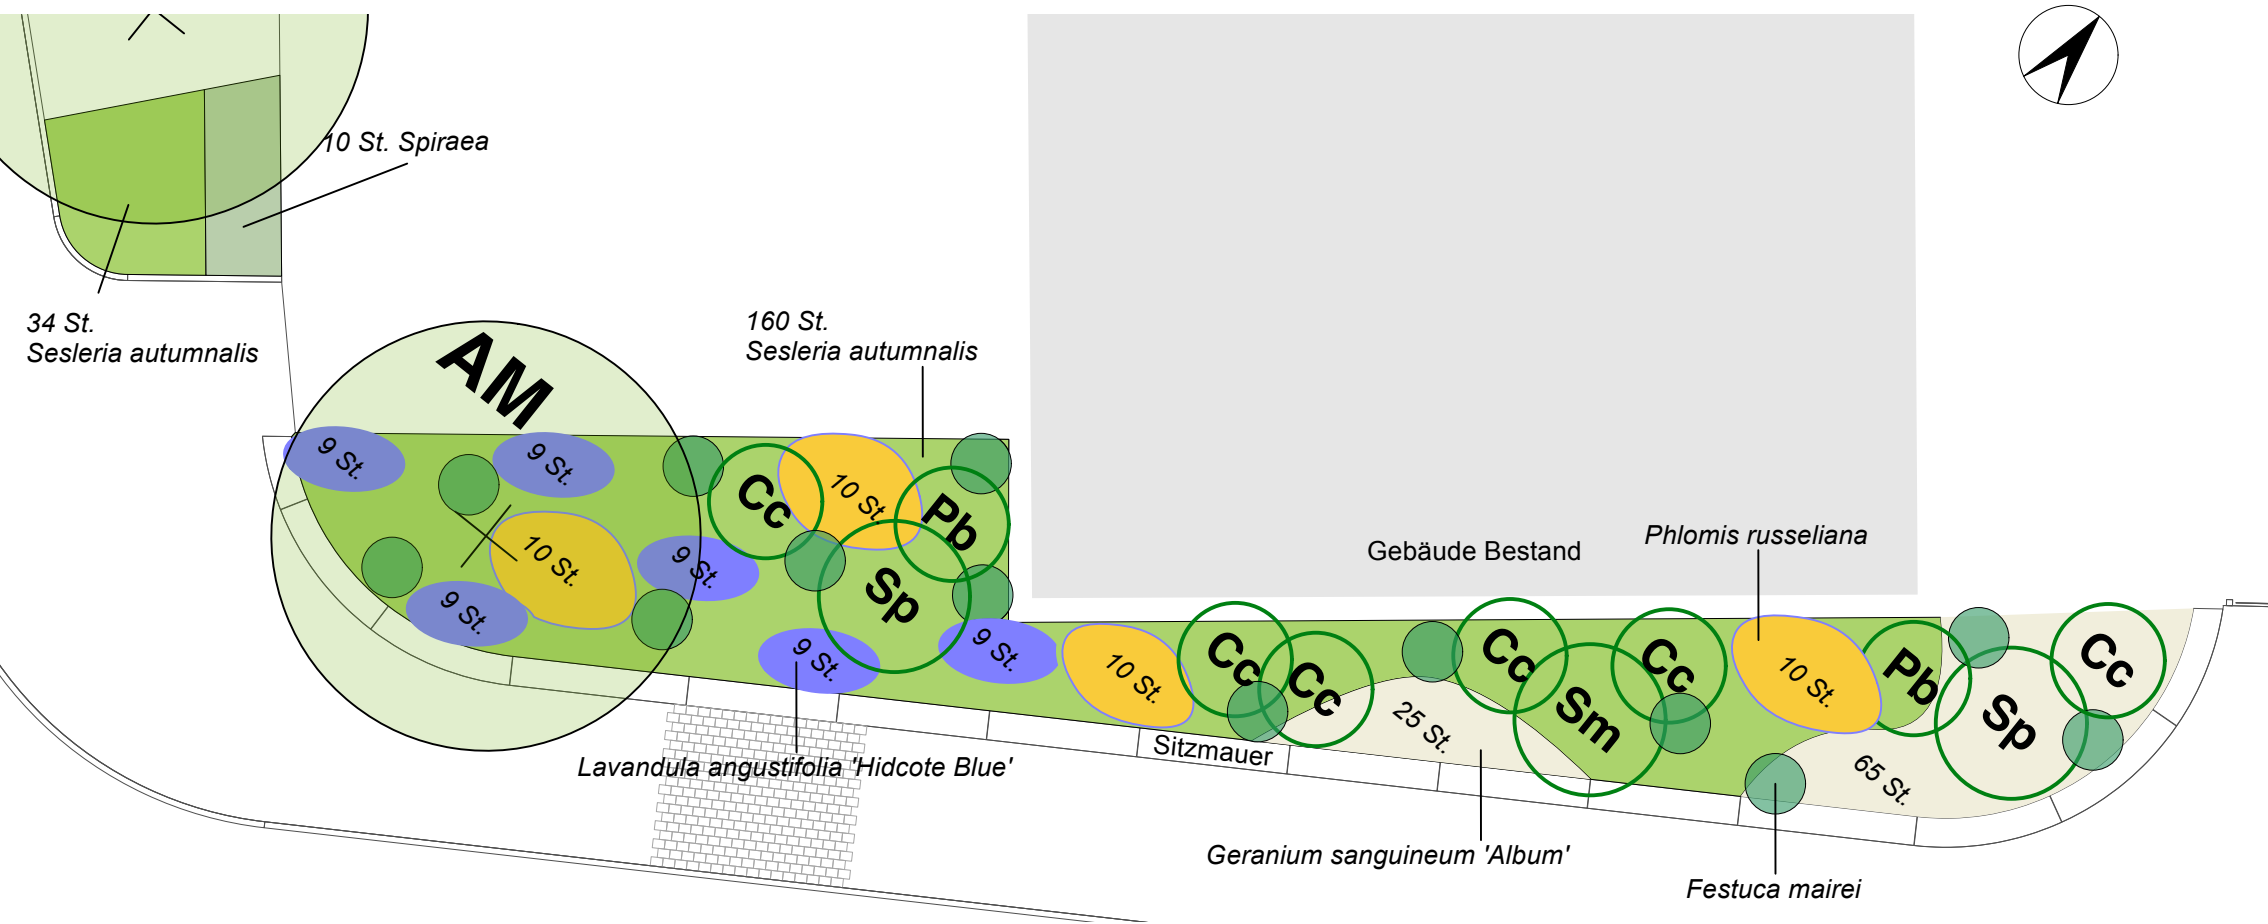


|                             |                                                 |       |  |
|-----------------------------|-------------------------------------------------|-------|--|
| BÄUME                       |                                                 |       |  |
| AC                          | Acer cappadocicum 'Rubrum'                      | 1 x   |  |
| AM                          | Acer monspessulanum                             | 2 x   |  |
| FR                          | Fraxinus angustifolia 'Raywood'                 | 1 x   |  |
| STRÄUCHER                   |                                                 |       |  |
| Cc                          | Caryopteris x clandonensis 'Heavenly Blue'      | 6 x   |  |
| Cm                          | Cornus sanguinea 'Midwinter Fire'               | 3 x   |  |
| Pb                          | Philadelphus coronarius 'Belle Etoile'          | 2 x   |  |
| Sj                          | Spirea japonica 'Anthony Waterer' (4 St / lfdm) | 124 x |  |
| Sp                          | Staphylea pinnata                               | 2 x   |  |
| Sm                          | Syringa microphylla 'Superba'                   | 2 x   |  |
| STAUDEN & GRÄSER            |                                                 |       |  |
| Festuca mairei              |                                                 | 13 x  |  |
| Geranium sanguineum 'Album' |                                                 | 90 x  |  |
| Lavandula a. 'Hidcote Blue' |                                                 | 86 x  |  |
| Phlomis russeliana          |                                                 | 40 x  |  |
| Santolina rosmarinifolia    |                                                 | 28 x  |  |
| Sesleria autumnalis         |                                                 | 194 x |  |

Ausschnitt 2  
1:50

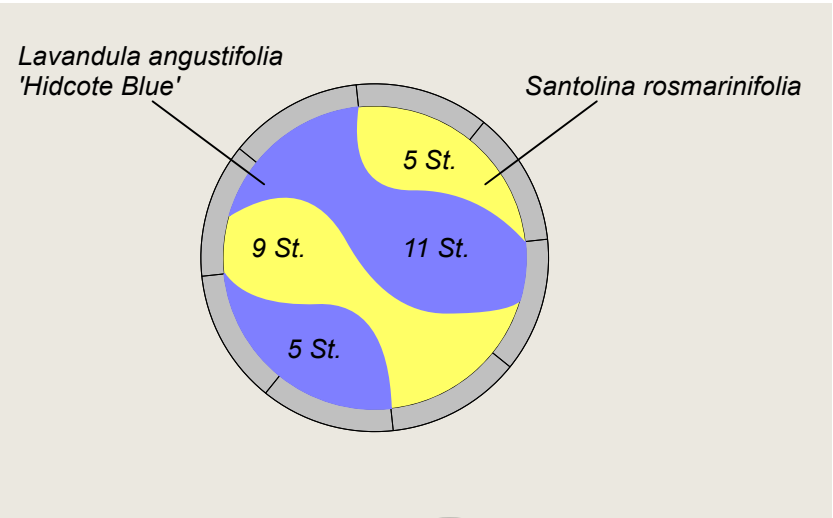

Ausschnitt 3  
1:50

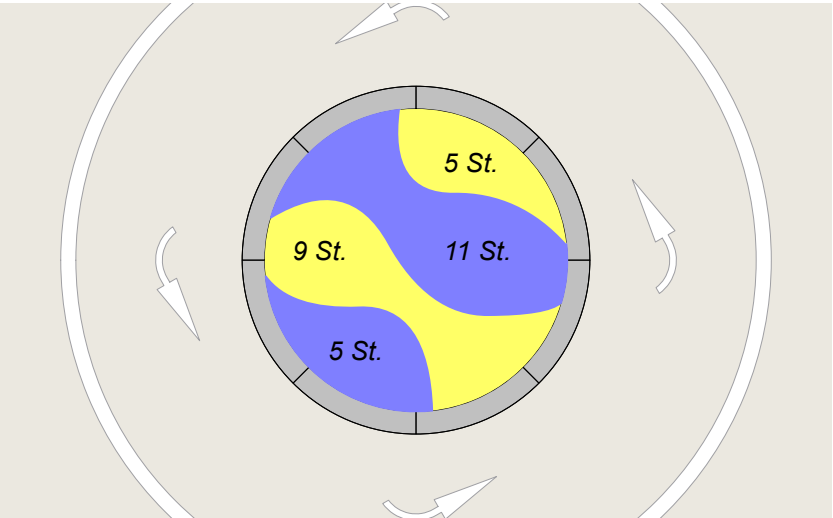

**VORABZUG**  
Gültig nur für die Ausschreibung

Plan zur Ausführung freigegeben?

☐ Ja ☒ Nein

Alle Maße sind vor Ort zu überprüfen und ggf. Abweichungen umgehend der Bauüberwachung mitzuteilen. Angaben in m bzw. cm bzw. mm.  
Die Höhen beziehen sich auf NHN (Normal Höhen Null).

|       |       |          |      |
|-------|-------|----------|------|
|       |       |          |      |
|       |       |          |      |
|       |       |          |      |
|       |       |          |      |
| Index | Datum | Änderung | Gez. |

Bauvorhaben:  
KITA Mittendrin 2. BA  
Schleusenerstraße 17  
14772 Brandenburg an der Havel

Bauherr:  
Zentrales Gebäude- und Liegenschafts-  
management Brandenburg an der Havel  
(GLM) Klosterstraße 14  
14772 Brandenburg an der Havel

|                                                    |                                                                                                |
|----------------------------------------------------|------------------------------------------------------------------------------------------------|
| Zeichnungsinhalt:<br><b>Pflanzplan Ausschnitte</b> | Plannummer:<br><b>P_2</b>                                                                      |
| Planung:                                           | Projekt: 43522<br>Lph.: 5<br>Datum: 10.12.2025<br>Maßstab: 1:100/50<br>Format: A3<br>Gez.: BSZ |