



D\_7.1  
M 1:10

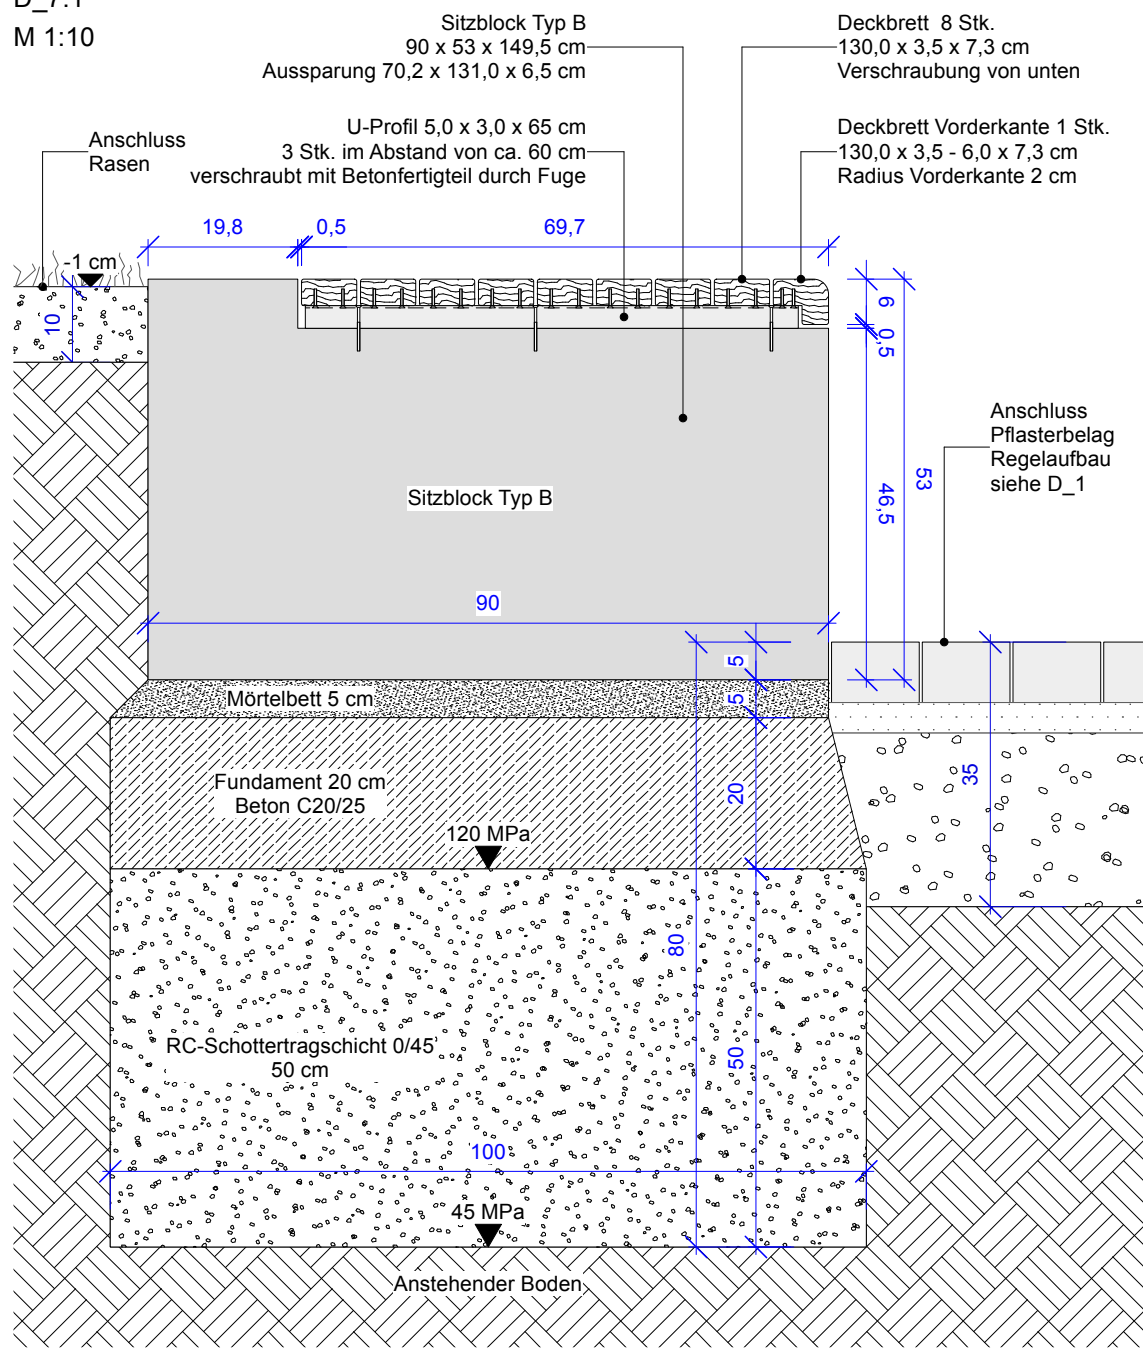



D\_7.2  
M 1:10

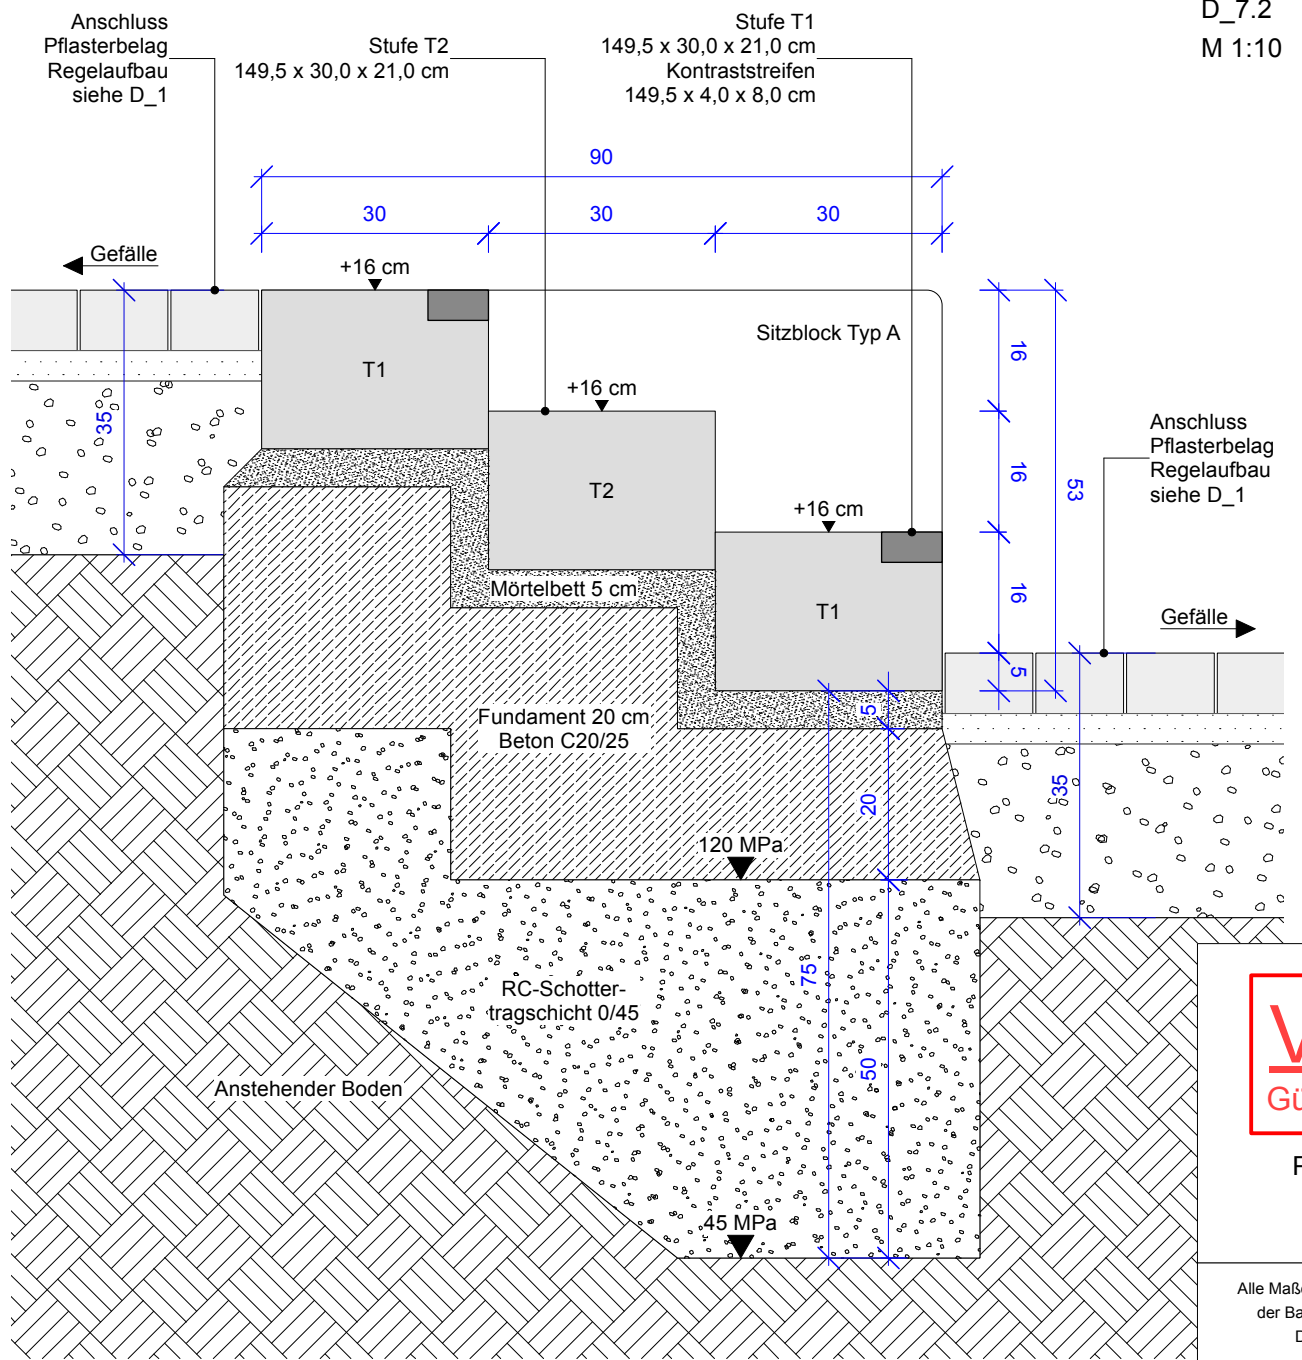

**VORABZUG**  
Gültig nur für die Ausschreibung

Plan zur Ausführung freigegeben?  
 Ja  Nein

Alle Maße sind vor Ort zu überprüfen und ggf. Abweichungen umgehend der Bauüberwachung mitzuteilen. Angaben in m bzw. cm bzw. mm. Die Höhen beziehen sich auf NHN (Normal Höhen Null).

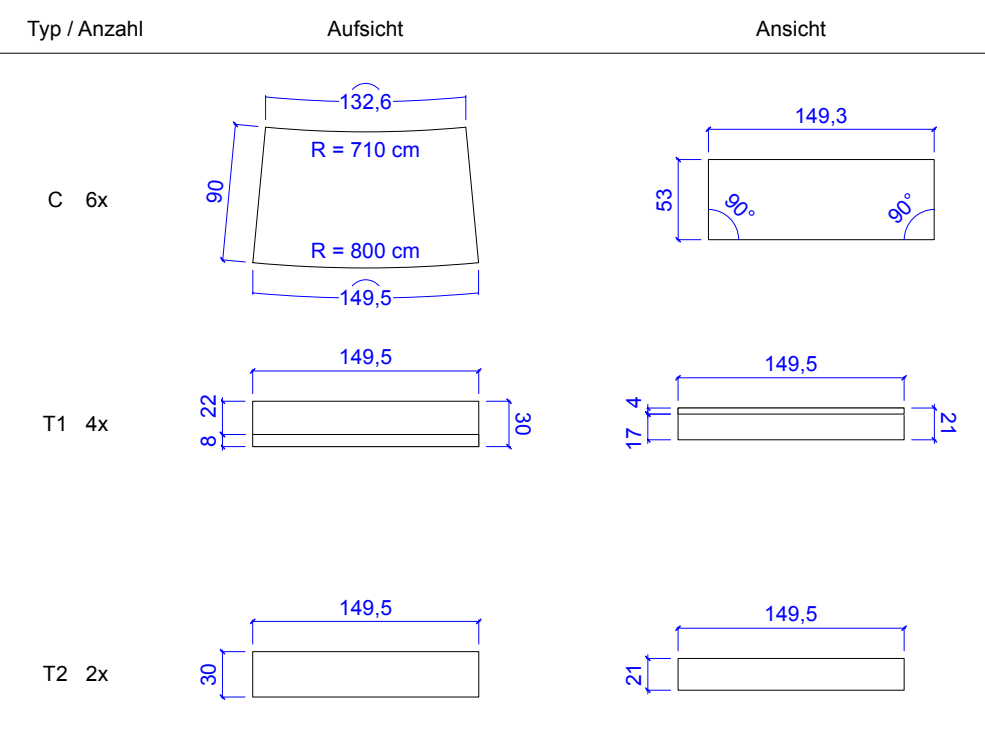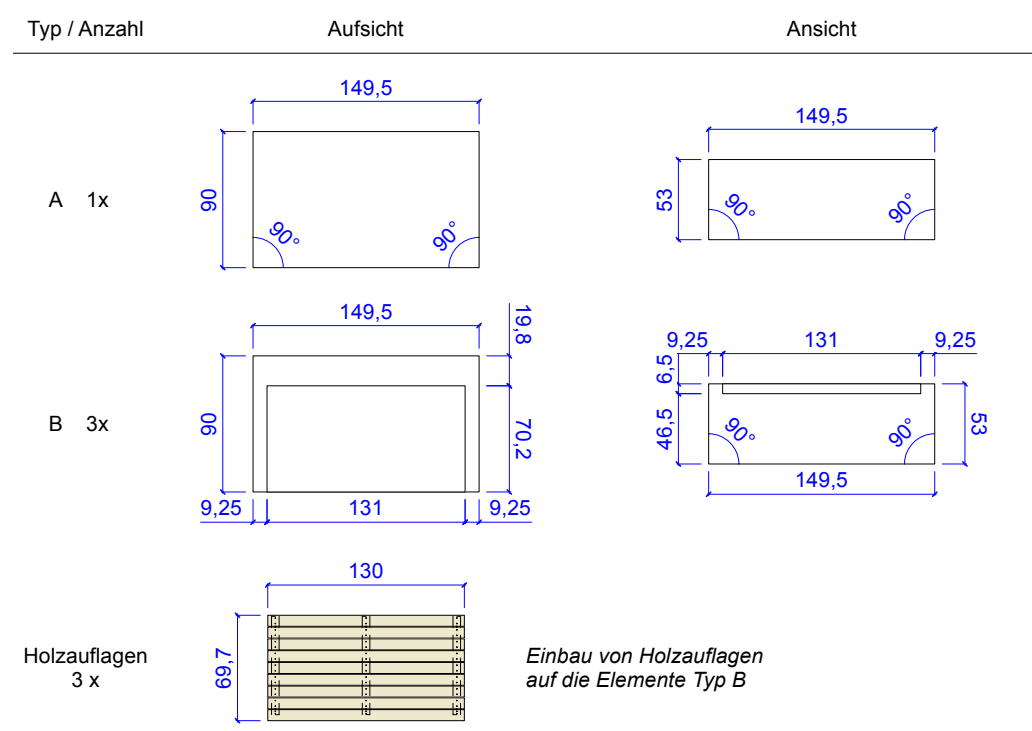

Index	Datum	Änderung	Gez.
Bauvorhaben: KITA Mittendrin 2. BA Schleusenerstraße 17 14772 Brandenburg an der Havel			
Bauherr: Zentrales Gebäude- und Liegenschaftsmanagement Brandenburg an der Havel (GLM) Klosterstraße 14 14772 Brandenburg an der Havel			
Zeichnungsinhalt: <b>Sitzmauer breit Teil 1</b>			Plannummer: <b>D_7</b>
Planung:			Projekt: 43522 Lph.: 5 Datum: 19.11.2025 Maßstab: 1:10/50 Format: A3 Gez.: SME