

| Index | Datum | Änderung | Verteiler |
|-------|-------|----------|-----------|
|       |       |          |           |
|       |       |          |           |
**Projekt**  
**Erweiterung Havelsschule in Brandenburg an der Havel**  
 Magedeburger Landstraße 124  
 14770 Brandenburg Havel

**HÖHENBEZUG**  
 ALLE HÖHENANGABEN SIND AUF OKFF EG=±0.00 BEZOGEN, SOFERN NICHT ANDERS VERMERKT.

**Genehmigungsplanung**

**Architekt:**  
 Lemme Locke Lux Architektinnen  
 Pappelallee 6  
 10437 Berlin  
 T 030 9940 43400  
 info@lemmelockelux.de

**Bauherr:**  
 Zentrales Gebäude- und Liegenschaftsmanagement der Stadt Brandenburg an der Havel (GLM)  
 Klosterstraße 14  
 14770 Brandenburg

**2B**  
 Planungsgesellschaft

Am Sandwerder 1  
 14109 Berlin-Wannsee  
 Telefon 030 805 829 10/11/12  
 Telefax 030 856 180 31


beata.hundertmark@2bplan.de  
 marko.ludwig@2bplan.de  
 peter.schoch@2bplan.de

**Positionsplan Bodenplatte**

|         |            |            |            |
|---------|------------|------------|------------|
| Maßstab | 1/100      | gezeichnet | BeHu       |
| Format  | A3         | geprüft    | ML         |
| Datum   | 29.10.2025 | Plottdatum | 30.10.2025 |

Plannummer **POS-01-FU**

- Baustoffe:**
- Bestand
  - Beton WU
  - aufsteigende Stb-Wände WU

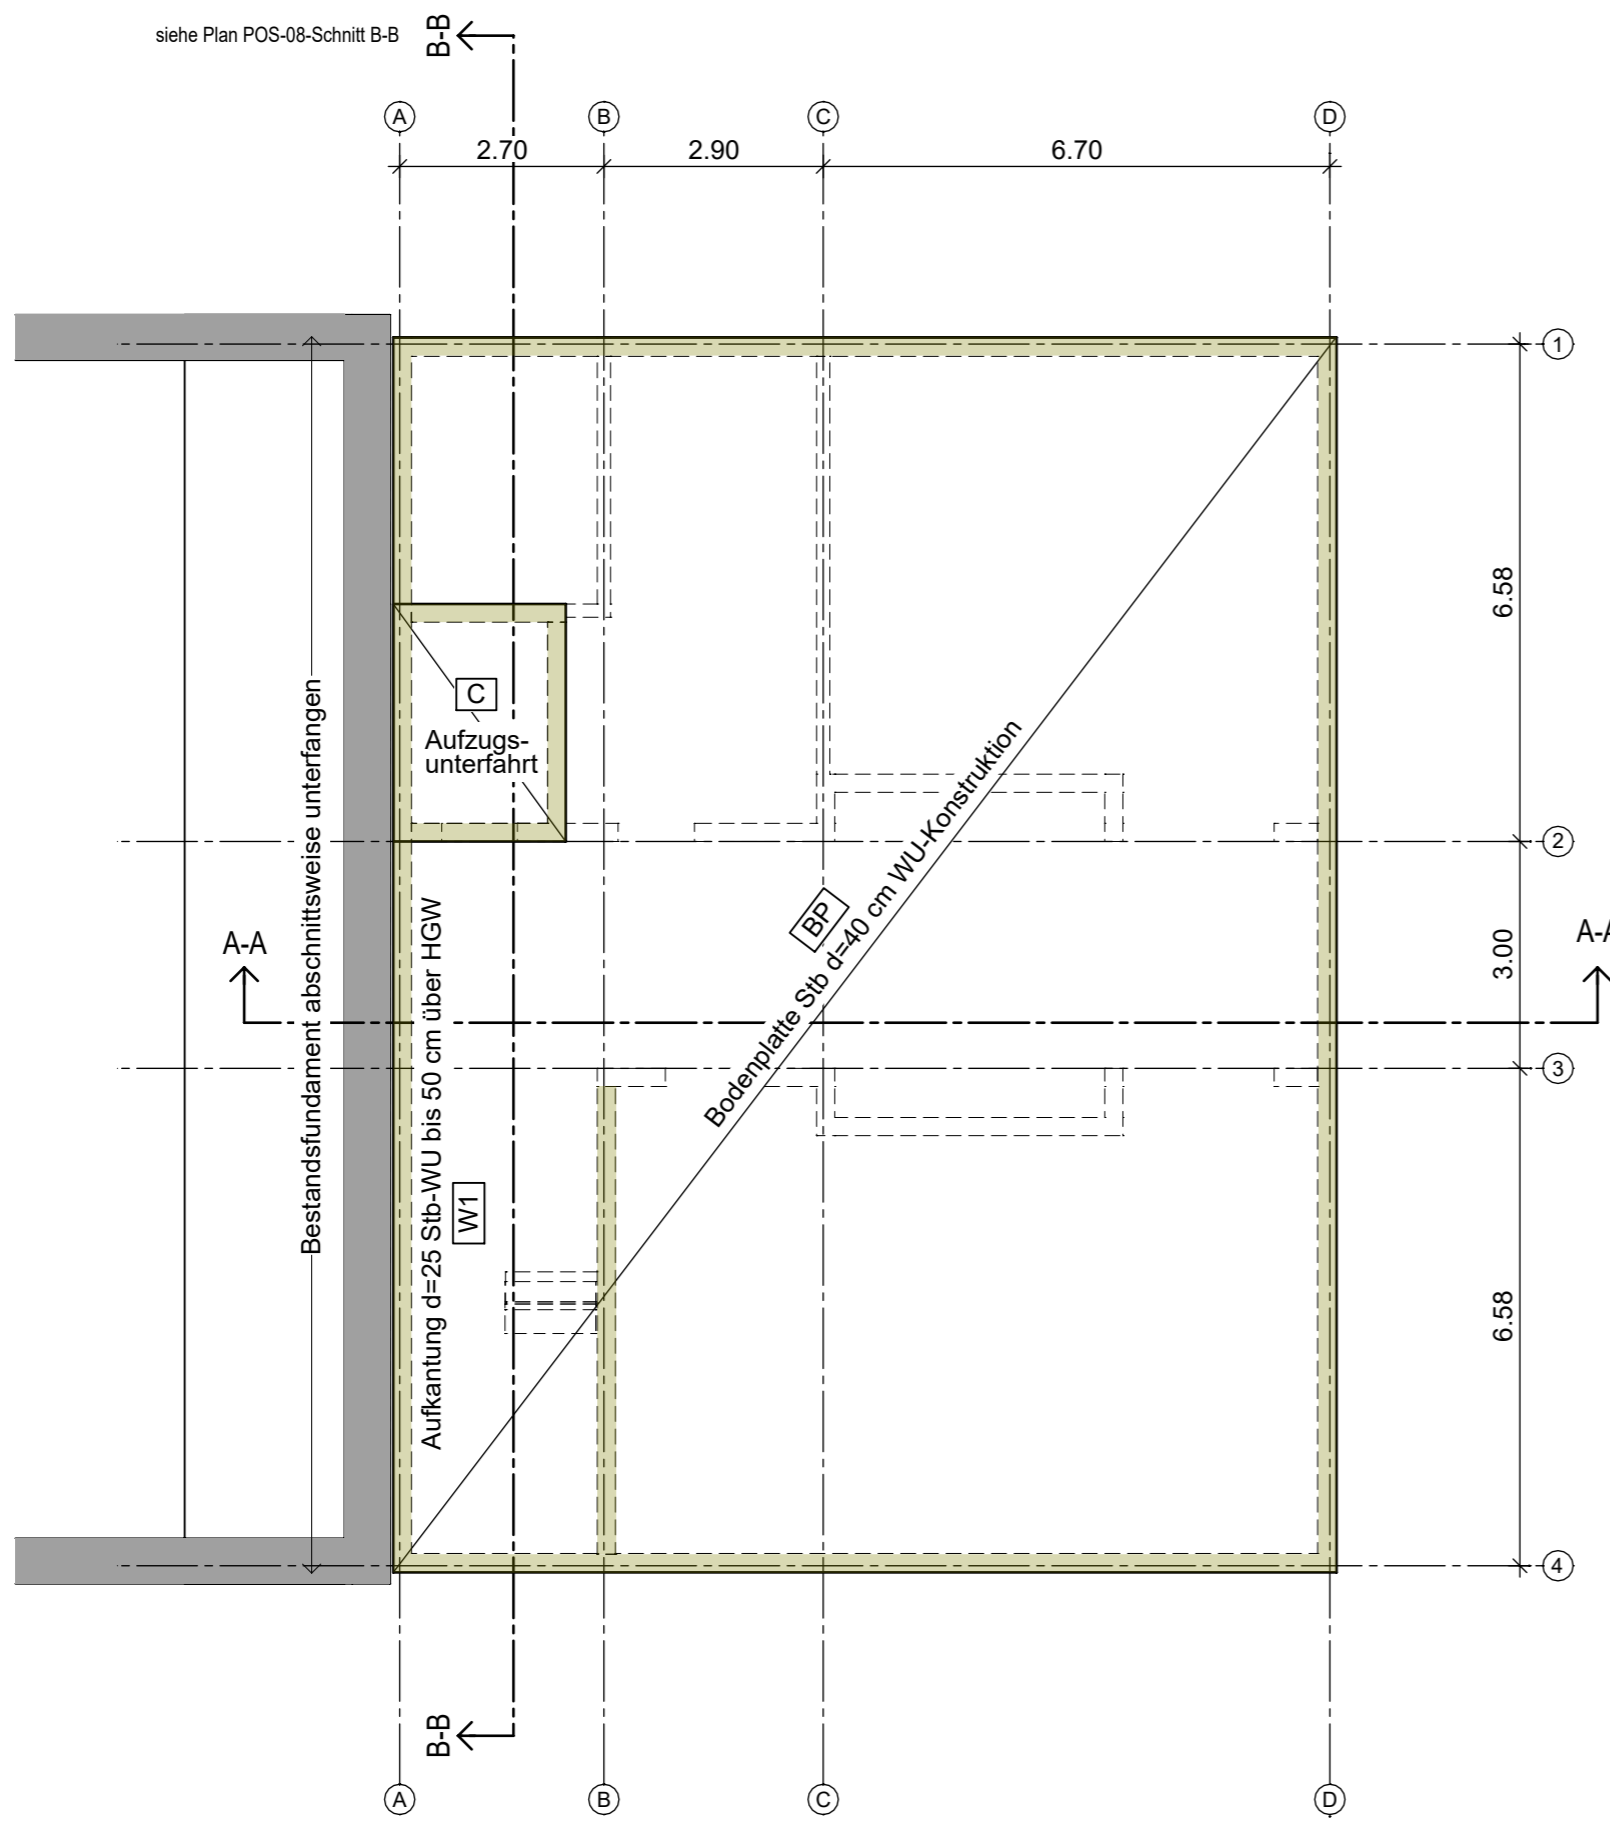



**HINSICHTLICH DER STANDSICHERHEIT GEPRÜFT**  
 in Verbindung mit dem Prüfbericht

- Standsicherheit
- Brandschutz der tragenden und aussteifenden Bauteile

Prüfbericht Nr.: **01** des Prüfverzeichnisses **25022**  
 Brandenburg an der Havel, den **14.01.2026**

Dr.-Ing. Andreas Arnold  
 Prüflingenieur für Standsicherheit Fachrichtung Massivbau  
 Neuendorfer Straße 90A, 14770 Brandenburg an der Havel  
 Tel. (03381) 410143, Fax (03381) 2099602

JK

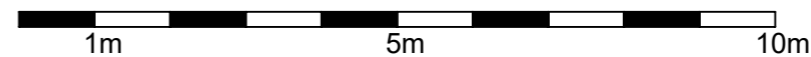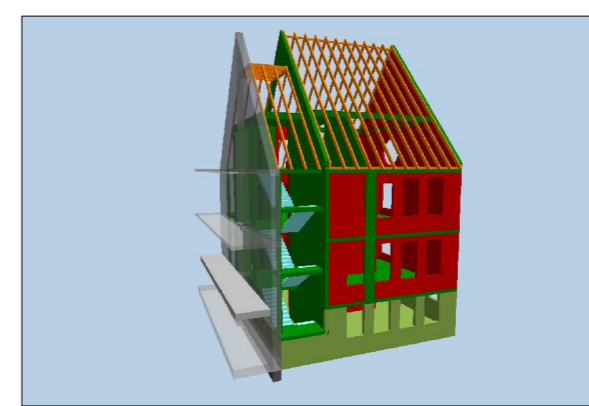

H/B = 297 / 420 (0.12m²)