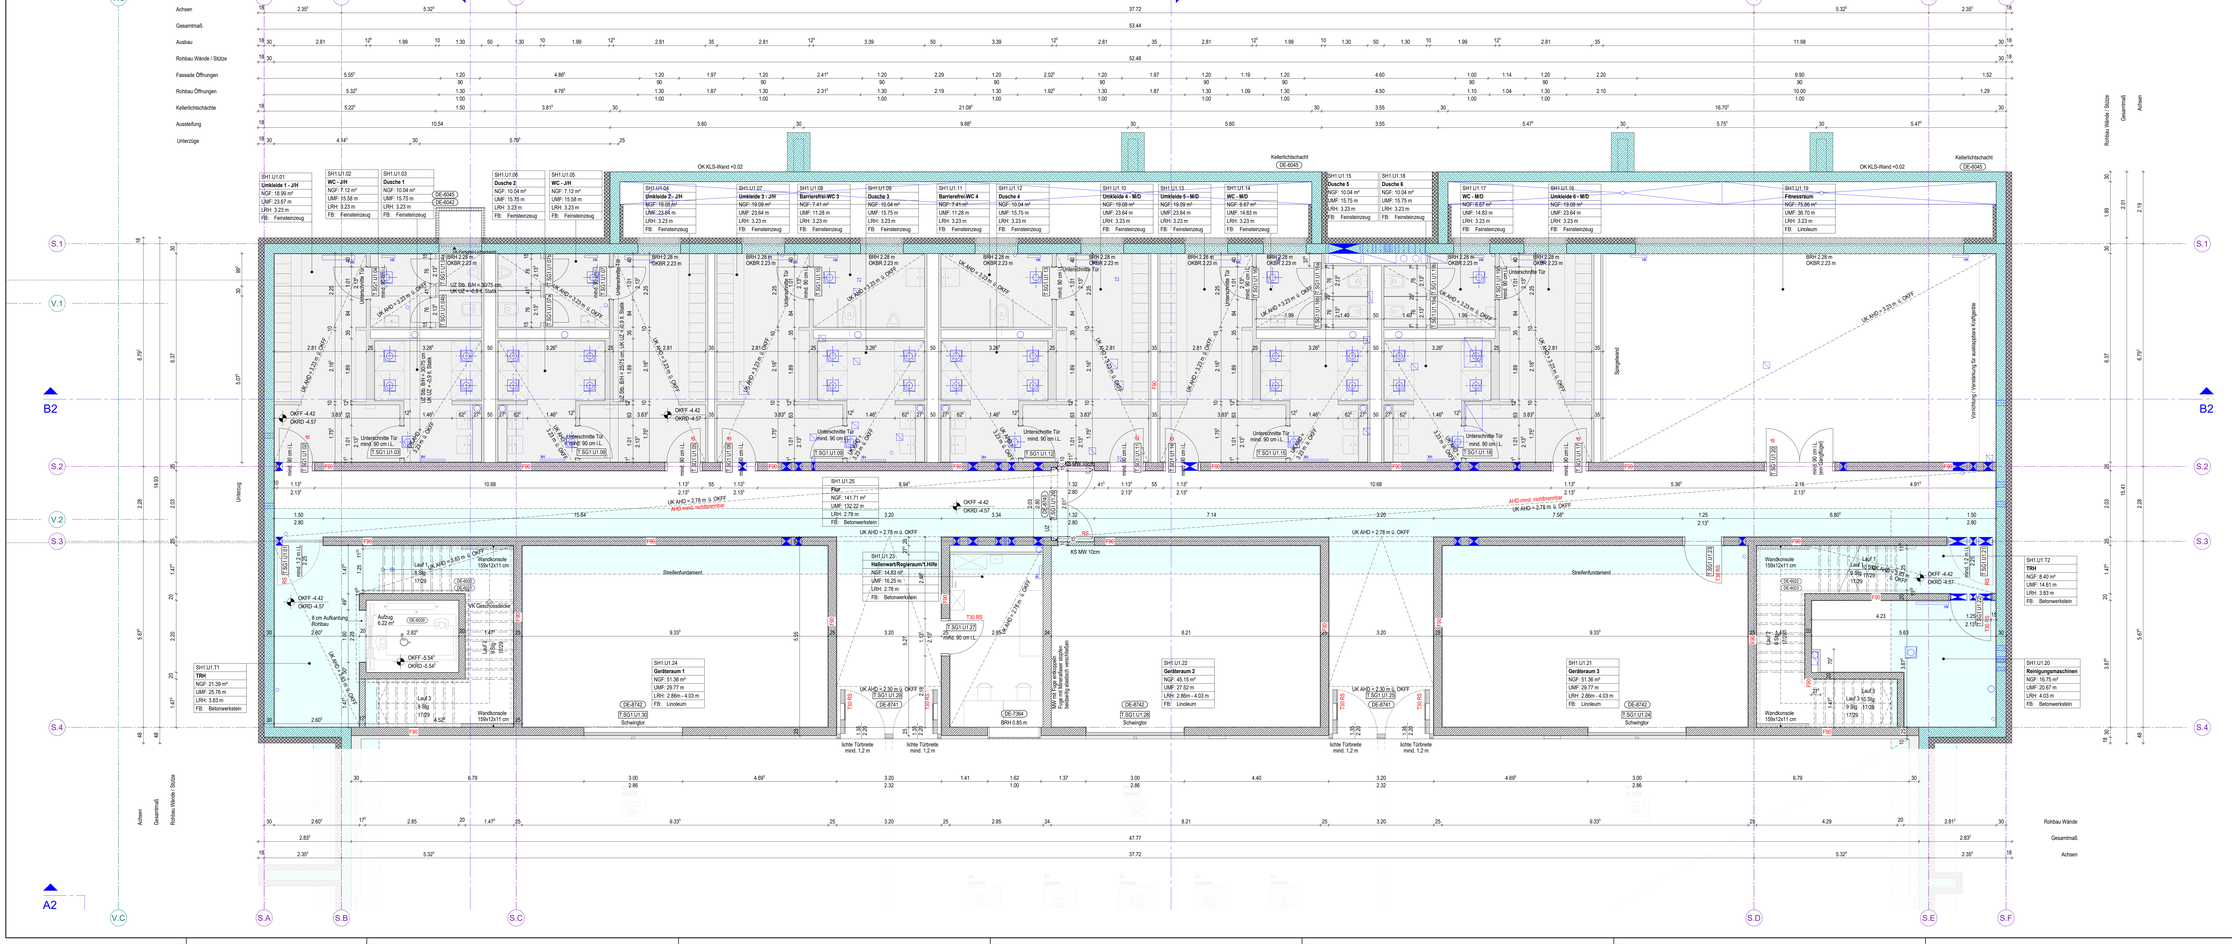

Legende

Rohbau:
- Außenwand / Innenwand MW
- Stahlbeton
- WU-Beton-Konstruktion
- wasserundurchlässiger Beton
- Fertigteil
- vorbewehrter Beton

Ausbau:
- Trockenbau Trennwände/ Vorsatzschalen/ UA
- Estrich
- Putz / Mörtel
- WDVS / harte Wärmedämmung
- WDVS / weiche Wärmedämmung
- WDVS / Perimeterdämmung
- Betonwerksteln
- Fliesenbelag
- Kies
- extensive Dachbegrünung
- Sedum
- Dachfläche mit druckbelastbarer Retentionsboden
- ±0.00 4.15 — GOK = Geländer Oberkante; OKFF = Oberkante Fertigfußboden; OKRD = Oberkante Rohdecke

Statik:
- BD-Bodendurchbruch / BA-Bodenaussparung
- DD-Deckendurchbruch / DA-Deckenaussparung
- WA-Wandaussparung / WD-Wanddurchbruch
- Schacht durchgehend
- KB-Kernbohrung in der Wand
- D-KB Kernbohrung in der Decke
- B-KB Kernbohrung im Boden

Verweis Detail: (DE-xxxx)

Brandschutz Konstruktion:
- BW Brandwand
- tBRW in Bauart einer Brandwand
- wmB widerstandsfähig gegen mechanische Beanspruchung
- F90 ffb Feuerwiderstandsklasse DIN 4102, feuerhemmend
- F60 mh Feuerwiderstandsklasse DIN 4102, hochfeuerhemmend
- F30 ffb Feuerwiderstandsklasse DIN 4102, feuerhemmend
- nbr nicht brennbar

Brandschutz Türen/ Fenster:
- T30/ T60/ T90 Feuerwiderstandsklasse DIN 4102
- RS Rauchschutztür
- dicht / dicht und selbstschließend/ dichtschließend
- OTS/ Ou Obentürschließer/ Öffnungsmeldetzung
- RF/ 2-RW Rettungsfenster/ 2. Rettungsweg
- TSL / -Ent Trockene Steigleitung / - Entrauchungsventilator
- BU / FSA im Betrieb offen stehend/ Feststellanlage
- RA Rauchableitungsöffnung

Allgemein:
- BRH Brüstungshöhe von OKFF bis OK Fensterbank
- OKBR Brüstungshöhe von OKFF bis OK Brüstung roh
- UKRST Unterkante Rohsturz
- OK / UK / VK Oben / Unten / Vorderkante
- BB / WB / DB Boden- / Wand- / Deckenbelag
- AHD abgehängte Decke
- HK / HHK Heizkörper/ Handtuchheizkörper gem. TGA
- RFB / BE Regelfußboden/ Boden- und Balkonentwässerung
- DA / KLS Dachauslass/ Kellerlichtschacht
- LD Lichter Durchgang
- OT Obertritt Tür
- LRH Lichte Raumhöhe von OKFF bis UK AD oder UKRD
- OK GK Oberkante Gipskarton (Trockenbau/ Vorsatzschale)
- BT Bodentank ELT / Fußbodenkanal / Zugdose

Raumstempel:

SO1.00.01	Bauteil Geschoss Raumnummer
Sozial. Beratung	Raumnutzung
NGF: 0.00 m²	Nettogrundfläche in m²
UMF: 0.00 m	Raumumfang in m
LRH: 0.00 m	lichte Raumhöhe in m
FB: XXX	Fußbodenbelag

Verweis Index: (DE-xxxx) Index

Türnummern: (T SO1.00.01) (Tür Schulgebäude Bauteil 1. Erdgeschoss. Nr.)

Zur Abstimmung

ALLE MASE SIND AM BAU ZU PRÜFEN! Für Maßfehler haftet der Auftragnehmer.
Brüstungs-, Vorlagen- und Öffnungsmaße sind Rohbaumaße und beziehen sich in der Grundrissdarstellung auf OKFF.
Rohbaumaße der Fassadenöffnungen beziehen sich in der Grundrissdarstellung auf OK Rohdecke.
Die Raumbuch-Flächen werden nach Fertigstellung des Bauwerks ermittelt.
Die Gemeinschaftsflächen werden digital gem. DIN 277 nach Fertigstellen ermittelt.
Die fertigungstechnischen und baustyrskalisch bestimmenden Angaben sind vom Unternehmer verantwortlich nachzuprüfen.
Ebenso die Übereinstimmung der vom Planer angegebenen Zwangsmaße.
Die Ausführungs- und Detailplanung gilt nur zusammen mit den Fachplanungen TGA und Statik und den geprüften statischen Unterlagen. Alle tragenden und konstruktiven Bauteile müssen nach geprüfter statischer Berechnung hergestellt werden.
Es gilt der geprüfte Brandschutznachweis. Wand- und Deckenbrandschutzschotte für Lfg. 8. TGA Planung.
Sämtliche Unstimmigkeiten sind unverzüglich der Bauleitung mitzuteilen. Pläne sind nur mit Freigabevermerk gültig.

Index	Datum	Änderungsbeschreibung	gez.
E	22.07.2024	Übergabe aktueller Planstand	
D	02.04.2024	Planungsänderung Sanitäranlagen Umkleiden	
C	22.03.2024	Übergabe WP III	
B	04.03.2024	Anpassung Planungsablauf	
A	15.09.2023	Anpassung Planungsablauf; Einarbeiten Durchbrüche	

Planinhalt: Grundriss Untergeschoss Sporthalle SH1
Bauteil: SH1
Plancode: GYM_S_AR_GR_SH1_U1_0021_E

Projekt

Neubau eines fünfzügigen, bilingualen Gymnasiums mit Dreifeldsporthalle in Schönefeld

12529 Schönefeld
Brandenburg

OKFF EG = ±0.00
= 48.80 m ü. NHN
Temporäres Stauwasser
drückendes Wasser
W2.1-E
Grundwasserstand
< -11 m u. GOK

Bauherr
Landkreis Dahme-Spreewald

Beethovenweg 14
15907 Lübben

Email: gim@dahme-spreewald.de
Tel.: +49 03546/20-2309

Unterschrift Bauherr (Bevollmächtigter) | Unterschrift Architekt (Bauvorlageberechtigter)

Leistungsphase	Bauteil	Planinhalt
Ausführungsplanung Werkplanung III	**SH1**	**Grundriss Untergeschoss Sporthalle SH1**

Maßstab	Format	gez.	erstellt	geändert	Plancode
1 : 50	594 x 1570	YS	28.03.2023	22.07.2024	GYM_S_AR_GR_SH1_U1_0021_E