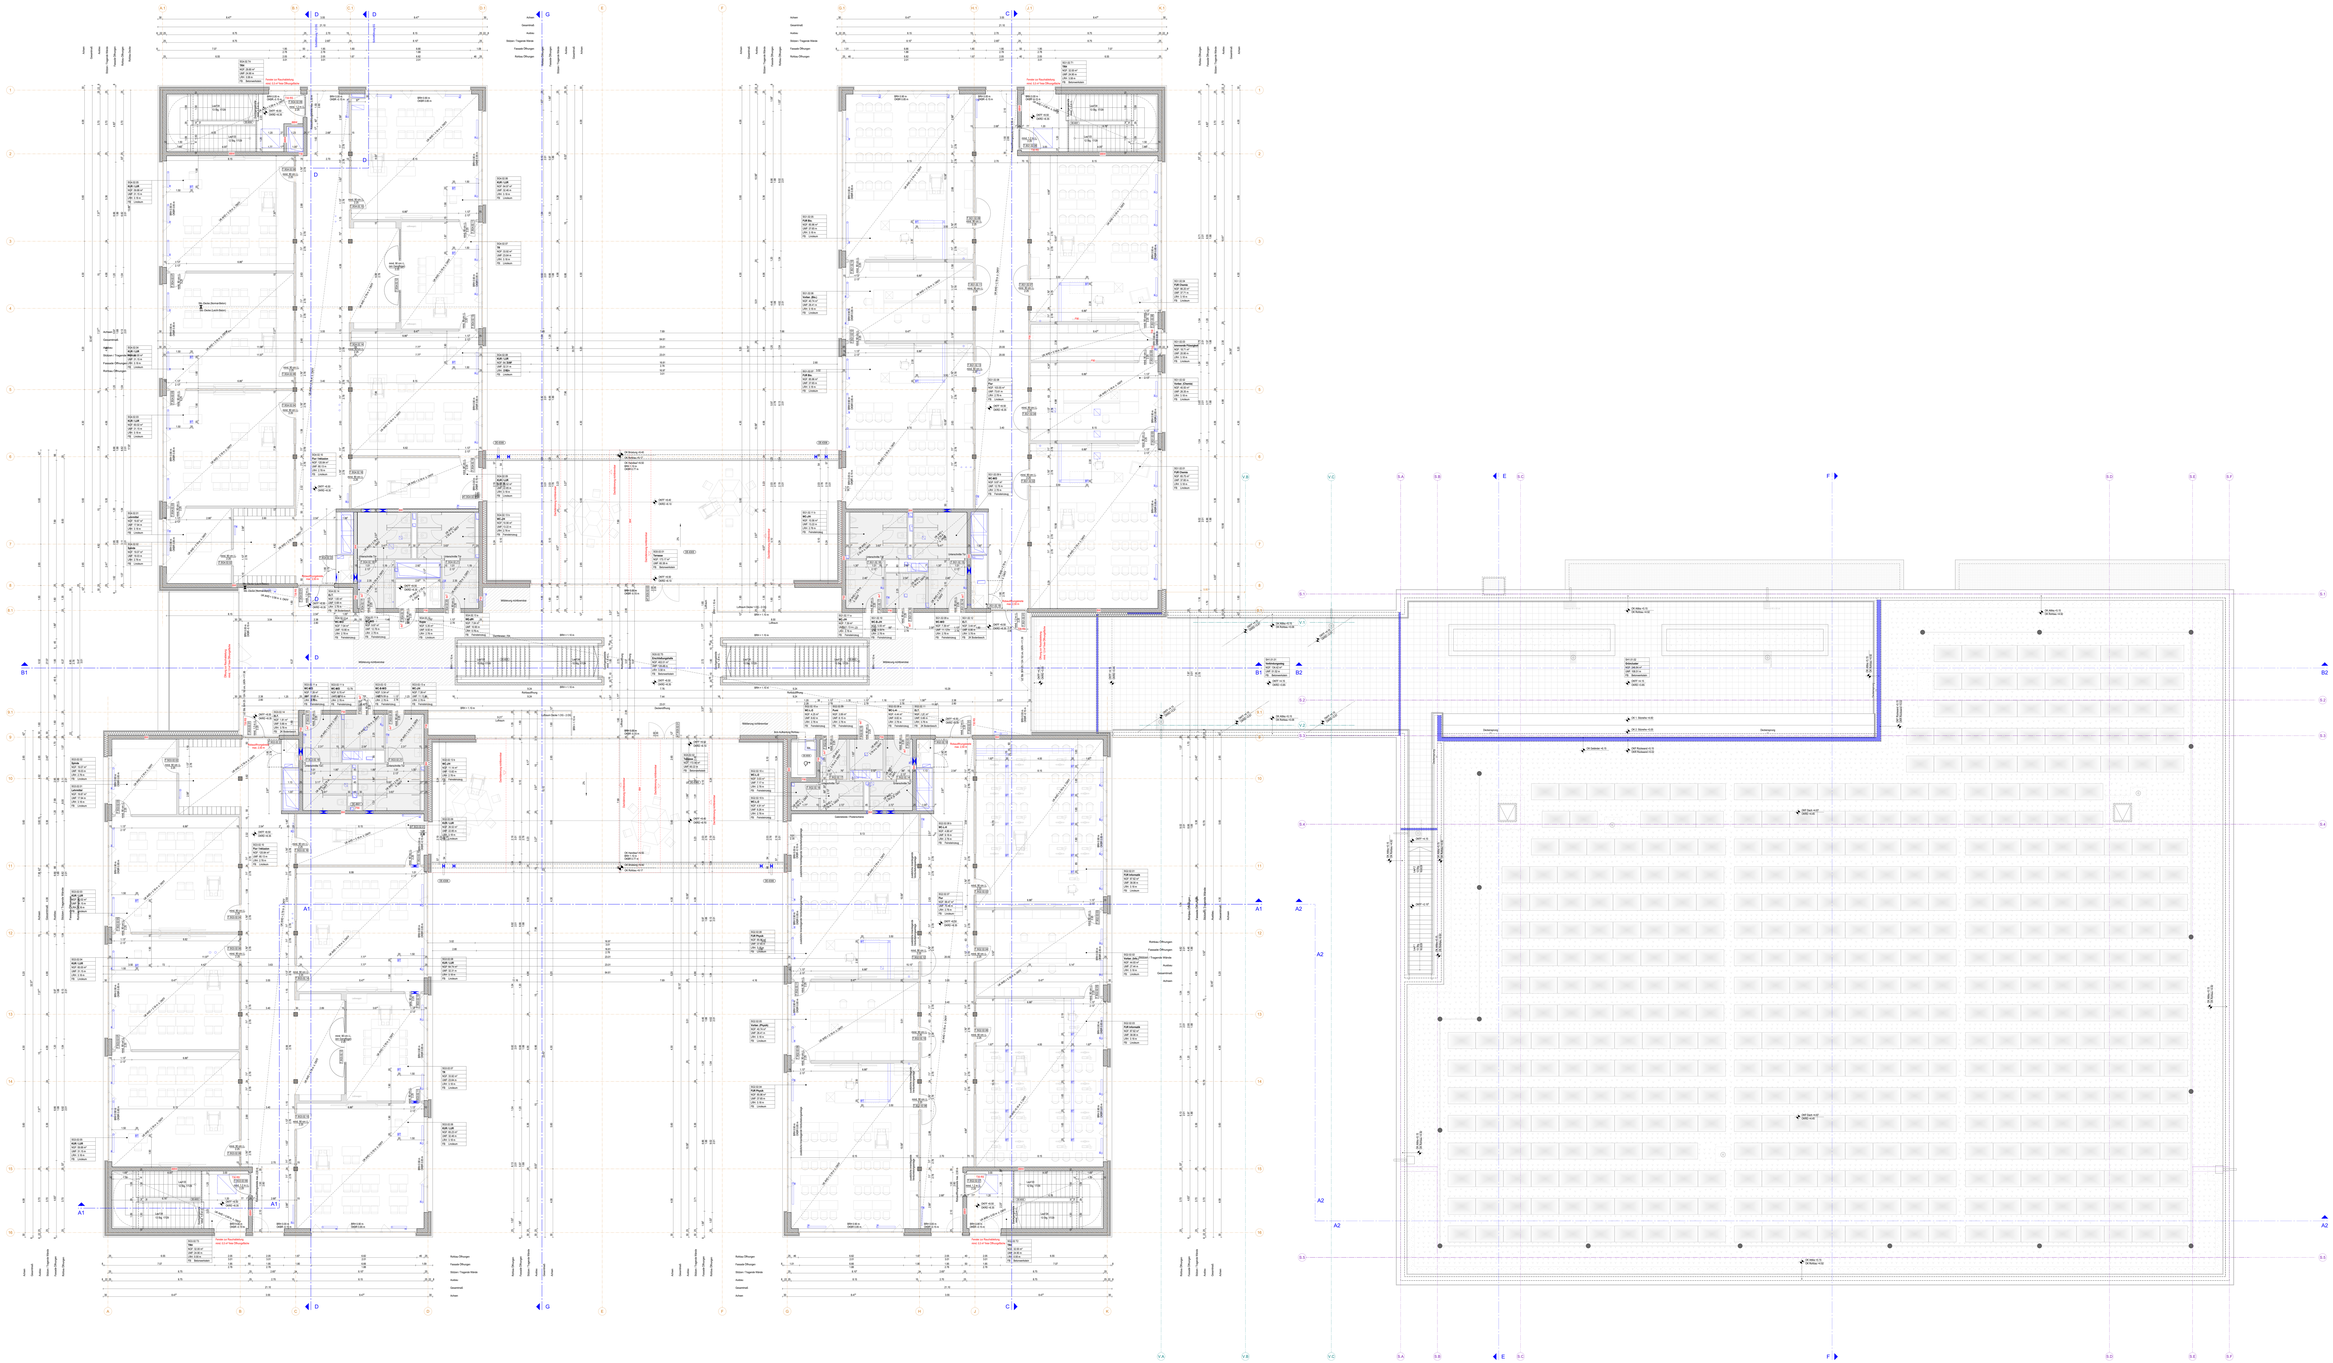

Legende

Farben:
- Tragende Konstruktion
- Leichtbau
- Bestandsmauerwerk
- Abbruch
- Lichtdurchlässige Bauteile

Brandschutz:
- Feuerbeständige Konstruktion (mindestens 90 Minuten)
- Hochfeuerhemmende Konstruktion (mindestens 30 Minuten)
- Nichtbrennbare Baustoffe
- Schwerentflammbare Baustoffe
- Normalentflammbare Baustoffe

Bezeichnung Raum Kategorien:
- FNF / NF FNF Nichtverkehrsfläche (NN-VFL)
- VF Verkehrsfläche
- BGF / FBGF Brutto-Grundrissfläche (Bruttoraumfläche)
- NRF / FNRF Netto-Raumfläche (Nettoraumfläche)
- NUF / FNUF Nutzungsfläche (Nettoraumfläche)
- TF / FTF Technische Funktionsfläche (Nettoraumfläche)
- VF / FVF Verkehrsfläche (Nettoraumfläche)

Allgemeine:
- Achsen
- Achsraster nach DIN 18202 Tabelle 3 Zeile 3
- Achsraster nach DIN 18202 Tabelle 3 Zeile 4
- Achsraster nach DIN 18202 Tabelle 3 Zeile 5
- Achsraster nach DIN 18202 Tabelle 3 Zeile 6
- Achsraster nach DIN 18202 Tabelle 3 Zeile