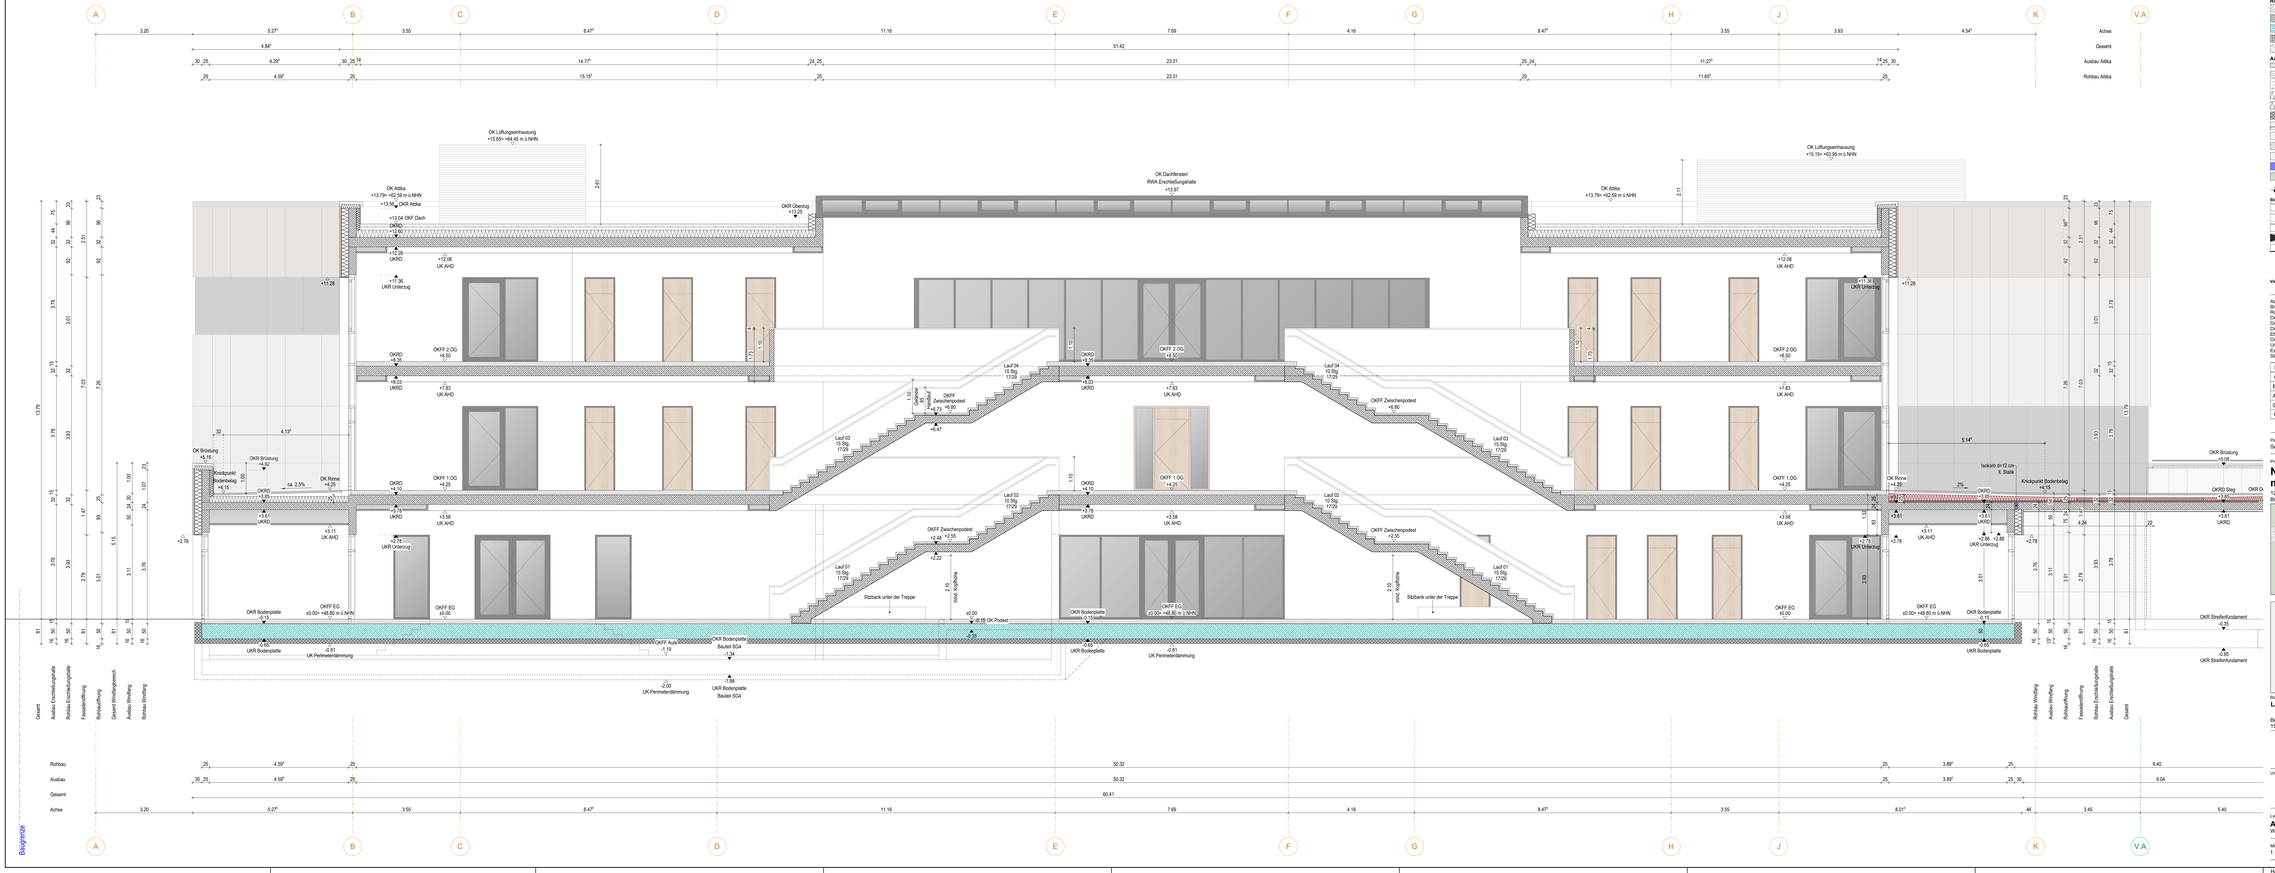

Legende

Rohbau:

- Außenwand / Innenwand MW
- Stahlbeton
- WU-Beton-Konstruktion
- wasserundurchlässiger Beton
- Fertigteil
- unbewehrter Beton

Ausbau:

- Trockenbau Trennwände/ Vorsatzschalen/ UA
- Estrich
- Putz / Mörtel
- WDVS / harte Wärmedämmung
- WDVS / weiche Wärmedämmung
- WDVS / Perimeterdämmung
- Betonwerkstein
- Flexenbelag
- Kies
- extensive Dachbegrünung
- Isokorb
- Dachfläche mit drucklastbarer Retentionsboxen
- ±0.00 = ± 0.15
- OOK = Oberkante Oberkante
- OKFF = Oberkante Fertigfußboden
- OKRD = Oberkante Rohdecke

Statik:

- BD-Bodendurchbruch /
- BA-Bodenaussparung
- DD-Deckendurchbruch /
- DA-Deckenaussparung
- WA-Wandaussparung /
- WS-Wanddurchbruch
- WD-Wanddurchbruch
- Schacht durchgehend
- KB-Kernbohrung in der Wand
- D-KB-Kernbohrung in der Decke
- B-KB Kernbohrung im Boden

Vorweis Detail:

- D-xxxx Index

Stammnummer:

- B 501.00.01 (Tür Schulgebäude Bauteil 1, Erdgeschoss, Nr.)

Brandschutz Konstruktion:

- BW: Brandwand
- BBWI: in Bauart einer Brandwand
- wmB: widerstandsfähig gegen mechanische Beanspruchung
- FWi 90: Feuerwiderstandsklasse DIN 4102, feuerhemmend
- F/EI/ hfh: Feuerwiderstandsklasse DIN 4102, hochfeuerhemmend
- F/30 ffh: Feuerwiderstandsklasse DIN 4102, feuerhemmend
- rbr: nicht brennbar

Brandschutz Türen/ Fenster:

- T30/ T60/ T90: Feuerwiderstandsklasse DIN 4102
- RS: Rauchschutztür
- dicht/ dt: dicht- und selbstschließend/ dichtschließend
- OTS/ Ox: Obentürschließer/ Öffnungsunterstützung
- RF/ 2.RW: Rettungsfenster/ 2. Rettungsweg
- TSL/ - Ent: Trockene Steigleitung/ – Entrauchermatur
- iBa / FSA: in Betrieb offen/ stehend/ Feststellanlage
- RA: Rauchabschnittsgrenzen

Allgemein:

- BRH: Brüstungshöhe von OKFF bis OK Fensterbank
- OKBR: Brüstungshöhe von OKFF bis OK Brüstung roh
- UKBR: Brüstungshöhe
- UK / UK / UK: Türen / Unten / Vorderkante
- BB / WB / DB: Boden / Wand/ / Deckenbelag
- AHD: abgehängte Decke
- HK / HHK: Heizkörper/ Handtuchheizkörper gem. TGA
- RFR / BE: Riegelfahrtrin/ Boden- und Balkonentwässerung
- DA / KLS: Dachaussteig / Kellerlichtschacht
- LD: Lichter Durchgang
- CT: Oberkicht Tür
- LRH: lichte Raumhöhe von OKFF bis UK AD oder UKRD
- OK OK: Oberkante Oberkante
- BT: Bodentank ELT / Fußbodenkanal / Zugdosen

Raumstempel:

- SG1.00.01: Bauteil Geschoss.Raumnummer
- **Sostat/ Beratung**: **Raumnutzung**
- NGF: 0.00 m²: Nettogrundfläche in m²
- UMF: 0.00 m: Raumumfang in m
- LRH: 0.00 m: lichte Raumhöhe in m
- FB: XXX: Fußbodenbelag

Vorweis Index:

- Index: zur Abstimmung

ALLE MASSE SIND AM BAU ZU PRÜFEN! Für Maßfehler haftet der Auftragnehmer.
Brüstungs-, Vorlagen- und Öffnungsmaße sind Rohbaumaße und beziehen sich in der Grundrissdarstellung auf OKFF.
Rohbaumaße der Fassadenöffnungen beziehen sich in der Grundrissdarstellung auf OK Rohdecke.
Die Ausbaumaße der Fassadenöffnungen beziehen sich auf OK Fertigfußboden.
Die Gemeinschaftsflächen werden digital gem. DIN 277 nach Fertigmaßen ermittelt.
Die fertigungsbeschreibenden und bauphysikalisch bestimmenden Angaben sind vom Unternehmer verantwortlich nachzuprüfen.
Ebenso die Übereinstimmung der vom Planer angegebenen Zwischenmaße.
Die Ausführungs- und Detailplanung gilt nur zusammen mit den Fachplanungen TGA und Statik und den geprüften statischen Berechnungen. Die Ausführungsplanung muss mit den Fachplanungen abgestimmt und gemeinsam erstellt werden.
Es gilt der geprüfte Brandschutznachweis. Wenn und Deckentrennbeschichtetheits für ctg. b. TGA Planung.
Sämtliche Unstimmigkeiten sind unverzüglich der Bauleitung mitzuteilen. Pläne sind nur mit Freigabevermerk gültig.

Index	Datum	Änderungsbeschreibung	gez.
D	22.07.2024	Übergabe aktueller Planstand	HFO
C	22.03.2024	Übergabe WP III	
B	04.03.2024	Anpassung Planungsablauf	
A	15.09.2023	Anpassung Planungsablauf	
0	05.05.2023	Anpassung Planungsablauf	

Planinhalt: Schnitt B1 Schulgebäude
Bauteil: SG
Plancode: GYM_S_AR_SN_SG_B1_0052_D

Projekt:

Neubau eines fünfzügigen, bilingualen Gymnasiums mit Dreifeldsporthalle in Schönefeld

12529 Schönefeld
Brandenburg

OKFF EG = ± 0.00
= 48.80 m ü. NHN
Temporäres Bauwasser
drückendes Wasser
GW 1.40
Grundwasserstand
< -1.11 m u. GOK

Bauherr:
Landkreis Dahme-Spreewald

Beethovenweg 14
15907 Lübben

Email: gmg@dahme-spreewald.de
Tel.: +49 03546/20-2309

DAHME-SPREEWALD
LANDKREIS · DER SÜDEN BRANDENBURGS

Unterschrift Bauherr (Bevollmächtigter)

Unterschrift Architekt (Bauvorlageberechtigter)

Leistungsphase: **Ausführungsplanung**
Werkplanung III

Bauteil: **SG**

Planinhalt: **Schnitt B1 Schulgebäude**

Maßstab	Format	gez.	erstellt	geändert	Plancode
1 : 50	594 x 1700	NSV/FS	28.03.2023	22.07.2024	GYM_S_AR_SN_SG_B1_0052_D

HKB = 594 / 1700 (1.01m²)

Allplan 2023