
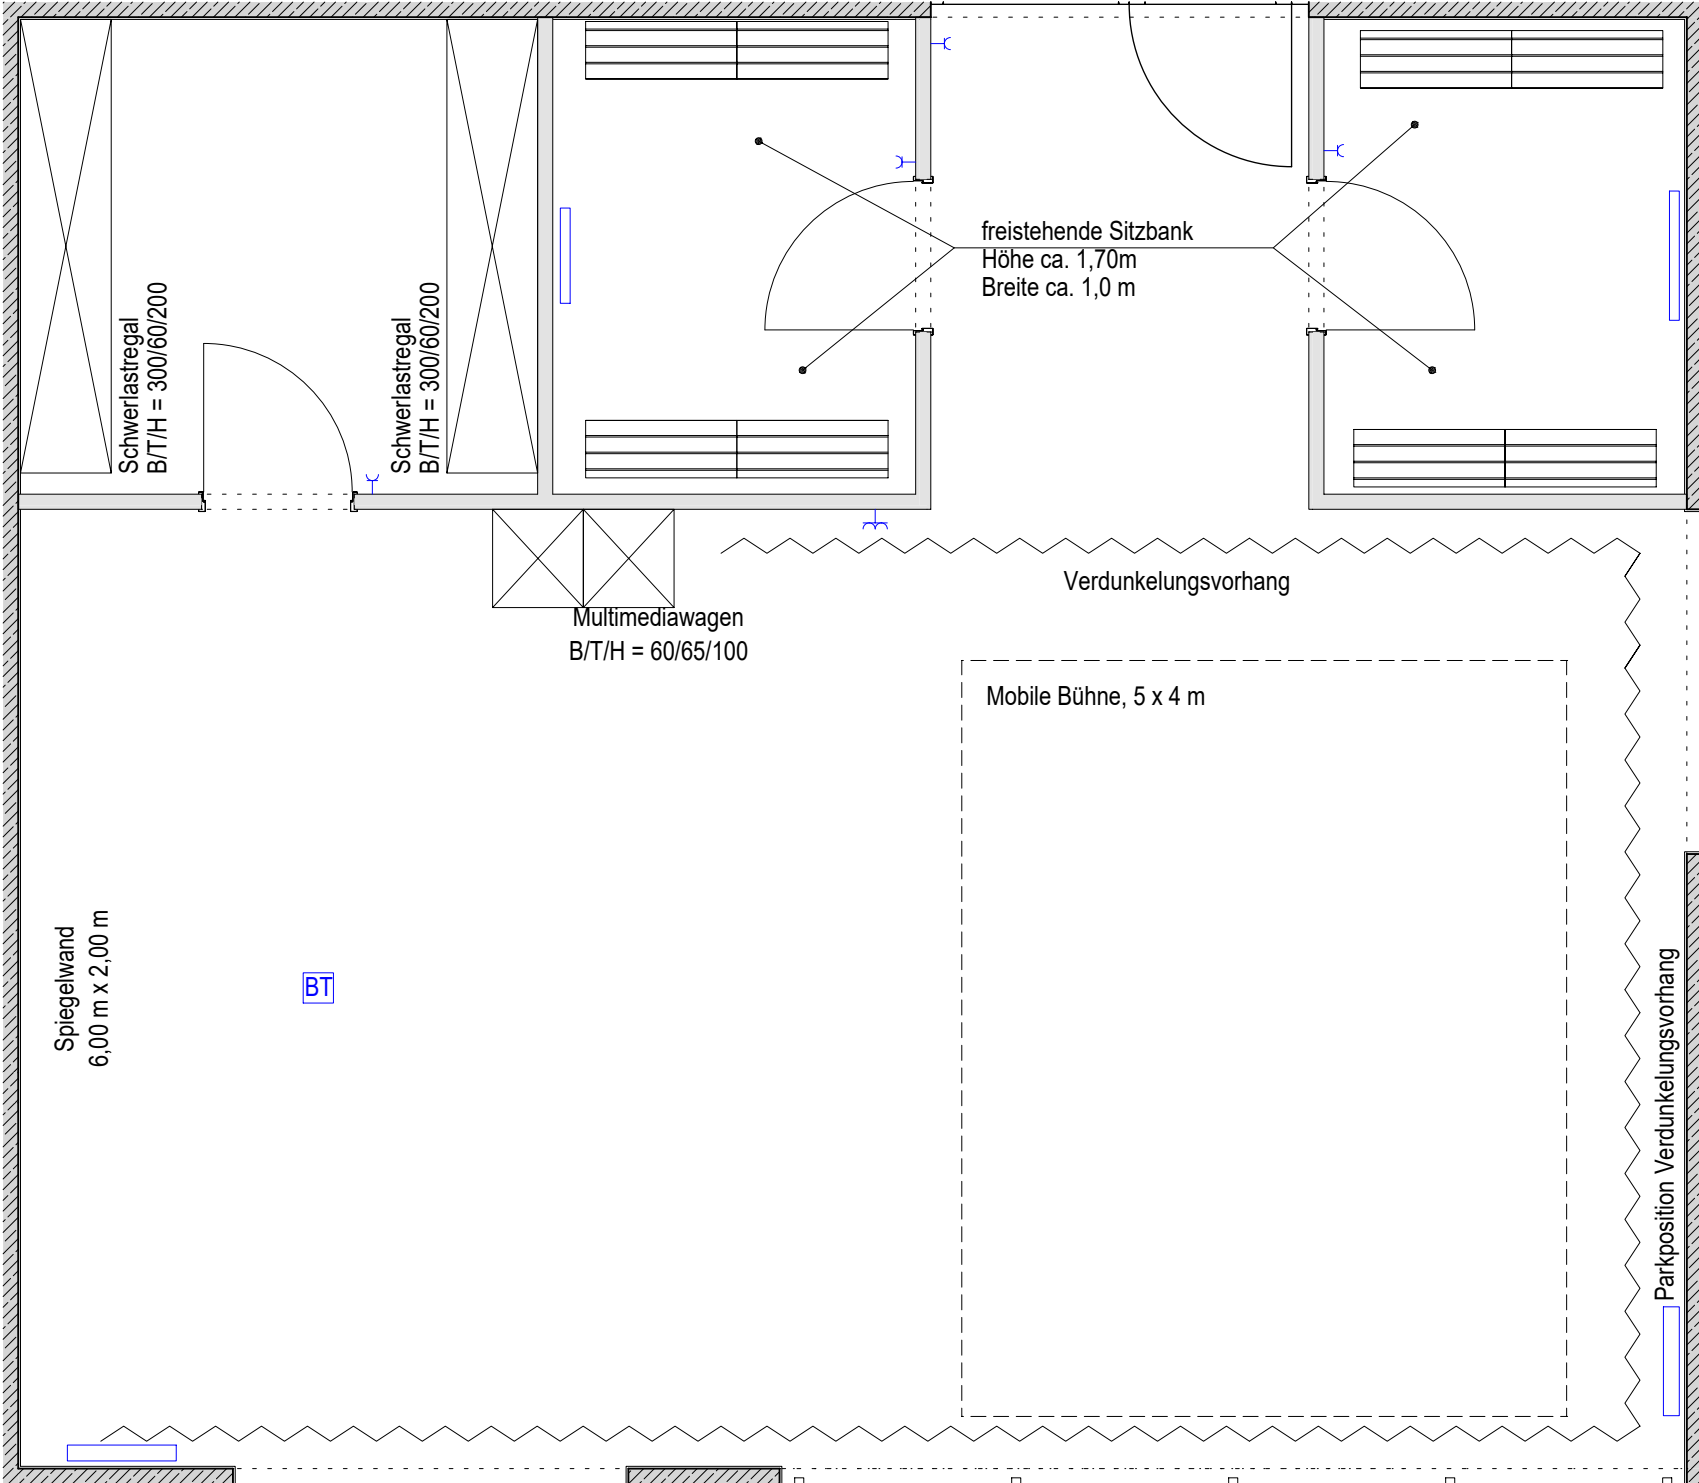


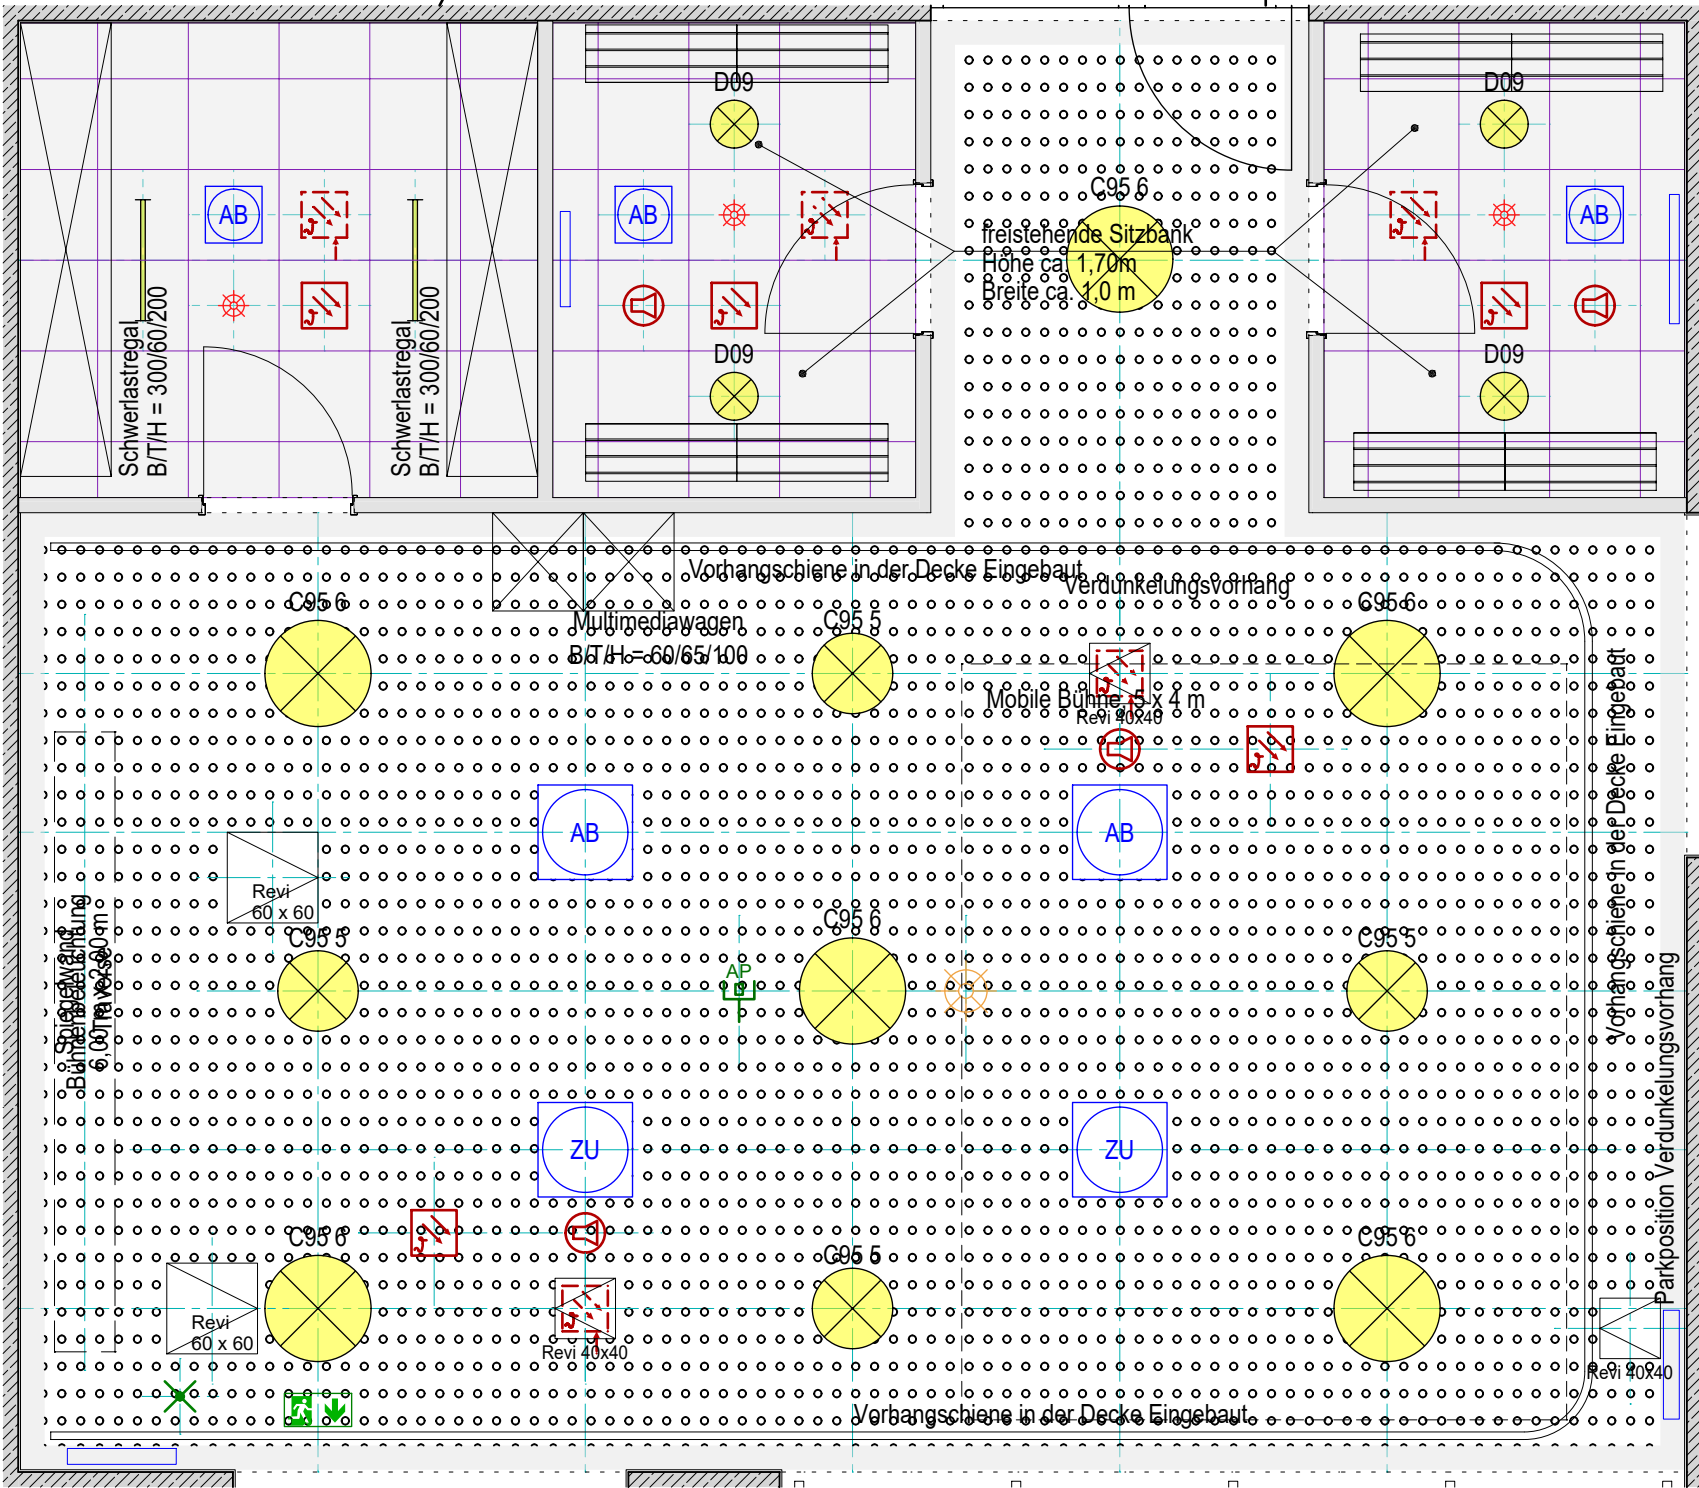

Informationen:

- Im Raum Darst. Spiel wird ein Bodentank installiert,
- Steckdosen
 - Datenanschlüsse
 - HDMI – oder Audioanschlüsse
 - XLR Steckplätze

Sonstige Anschlüsse DMX Lichtsteuerung,
Stromanschlüsse
(verschiedene Schaltkreise für Ton und Licht) von
oben (Traverse)
Anzahl der Anschlüsse 2x DMX

Bühne
Ausstattung der Bühnentechnik
(aktive Technik wie Musikanlage, Mischpult,
Beleuchtung usw.)
erfolgt durch LDS (AMT40/AMT12)

Schnittstellen für die Anbindung der Technik XLR,
DMX, ggf. HDMI


Wand: Anstrich weiß
Bodenbelag: Linoleum Anthrazit
Fenster / Pfosten-Riegel-Fassade: Alu RAL 7016
Türen: Alu RAL7016 // Holz HPL Eiche

Spiegelwand
Verdunkelungsvorhang



Planinhalt	Bauteil	Plancode	Möbel
Möblierungsplan Darstellendes Spiel	SG	582_SG_9222_DE_SO_V00	

Projekt
**Neubau eines fünfzügigen, bilingualen Gymnasiums
mit Dreifeldsporthalle in Schönefeld**
12529 Schönefeld
Brandenburg

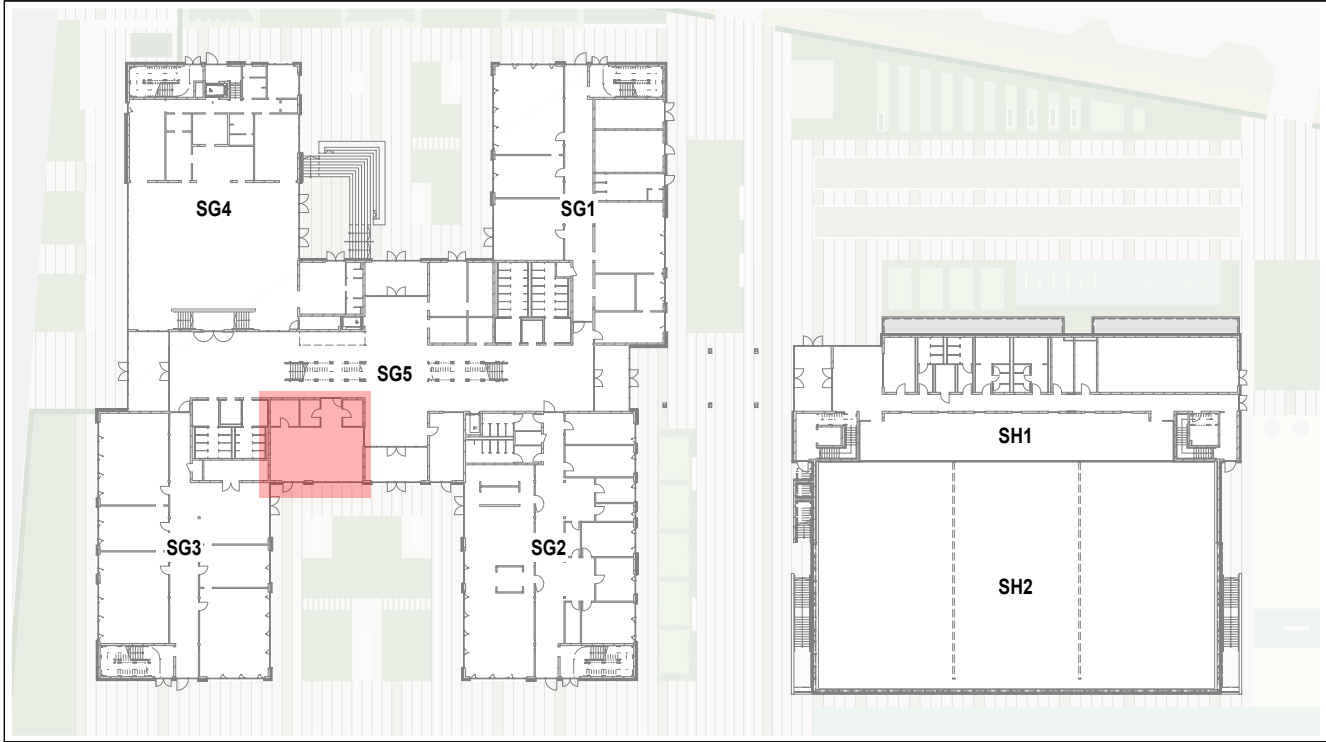

Bauherr	Landkreis Dahme-Spreewald	Beethovenweg 14 15907 Lübben	Email: gim@dahme-spreewald.de Tel.: +49 03546/20-2309	Landkreis DAHME-SPREEWALD Einzigartige Natur. Starke Wirtschaft.
---------	---------------------------	---------------------------------	--	--

Unterschrift Bauherr (Bevollmächtigter) Unterschrift Architekt (Bauvorlagenberechtigter)

Leistungsphase	Bauteil	Planinhalt	Maßstab	Format	gez.	erstellt	geändert	Plancode	Möbel
Detailplanung	SG	Möblierungsplan Darstellendes Spiel Schulgebäude	1:50	A2	nro	28.10.2024	20.05.2025	582_SG_9222_DE_SO_V00	