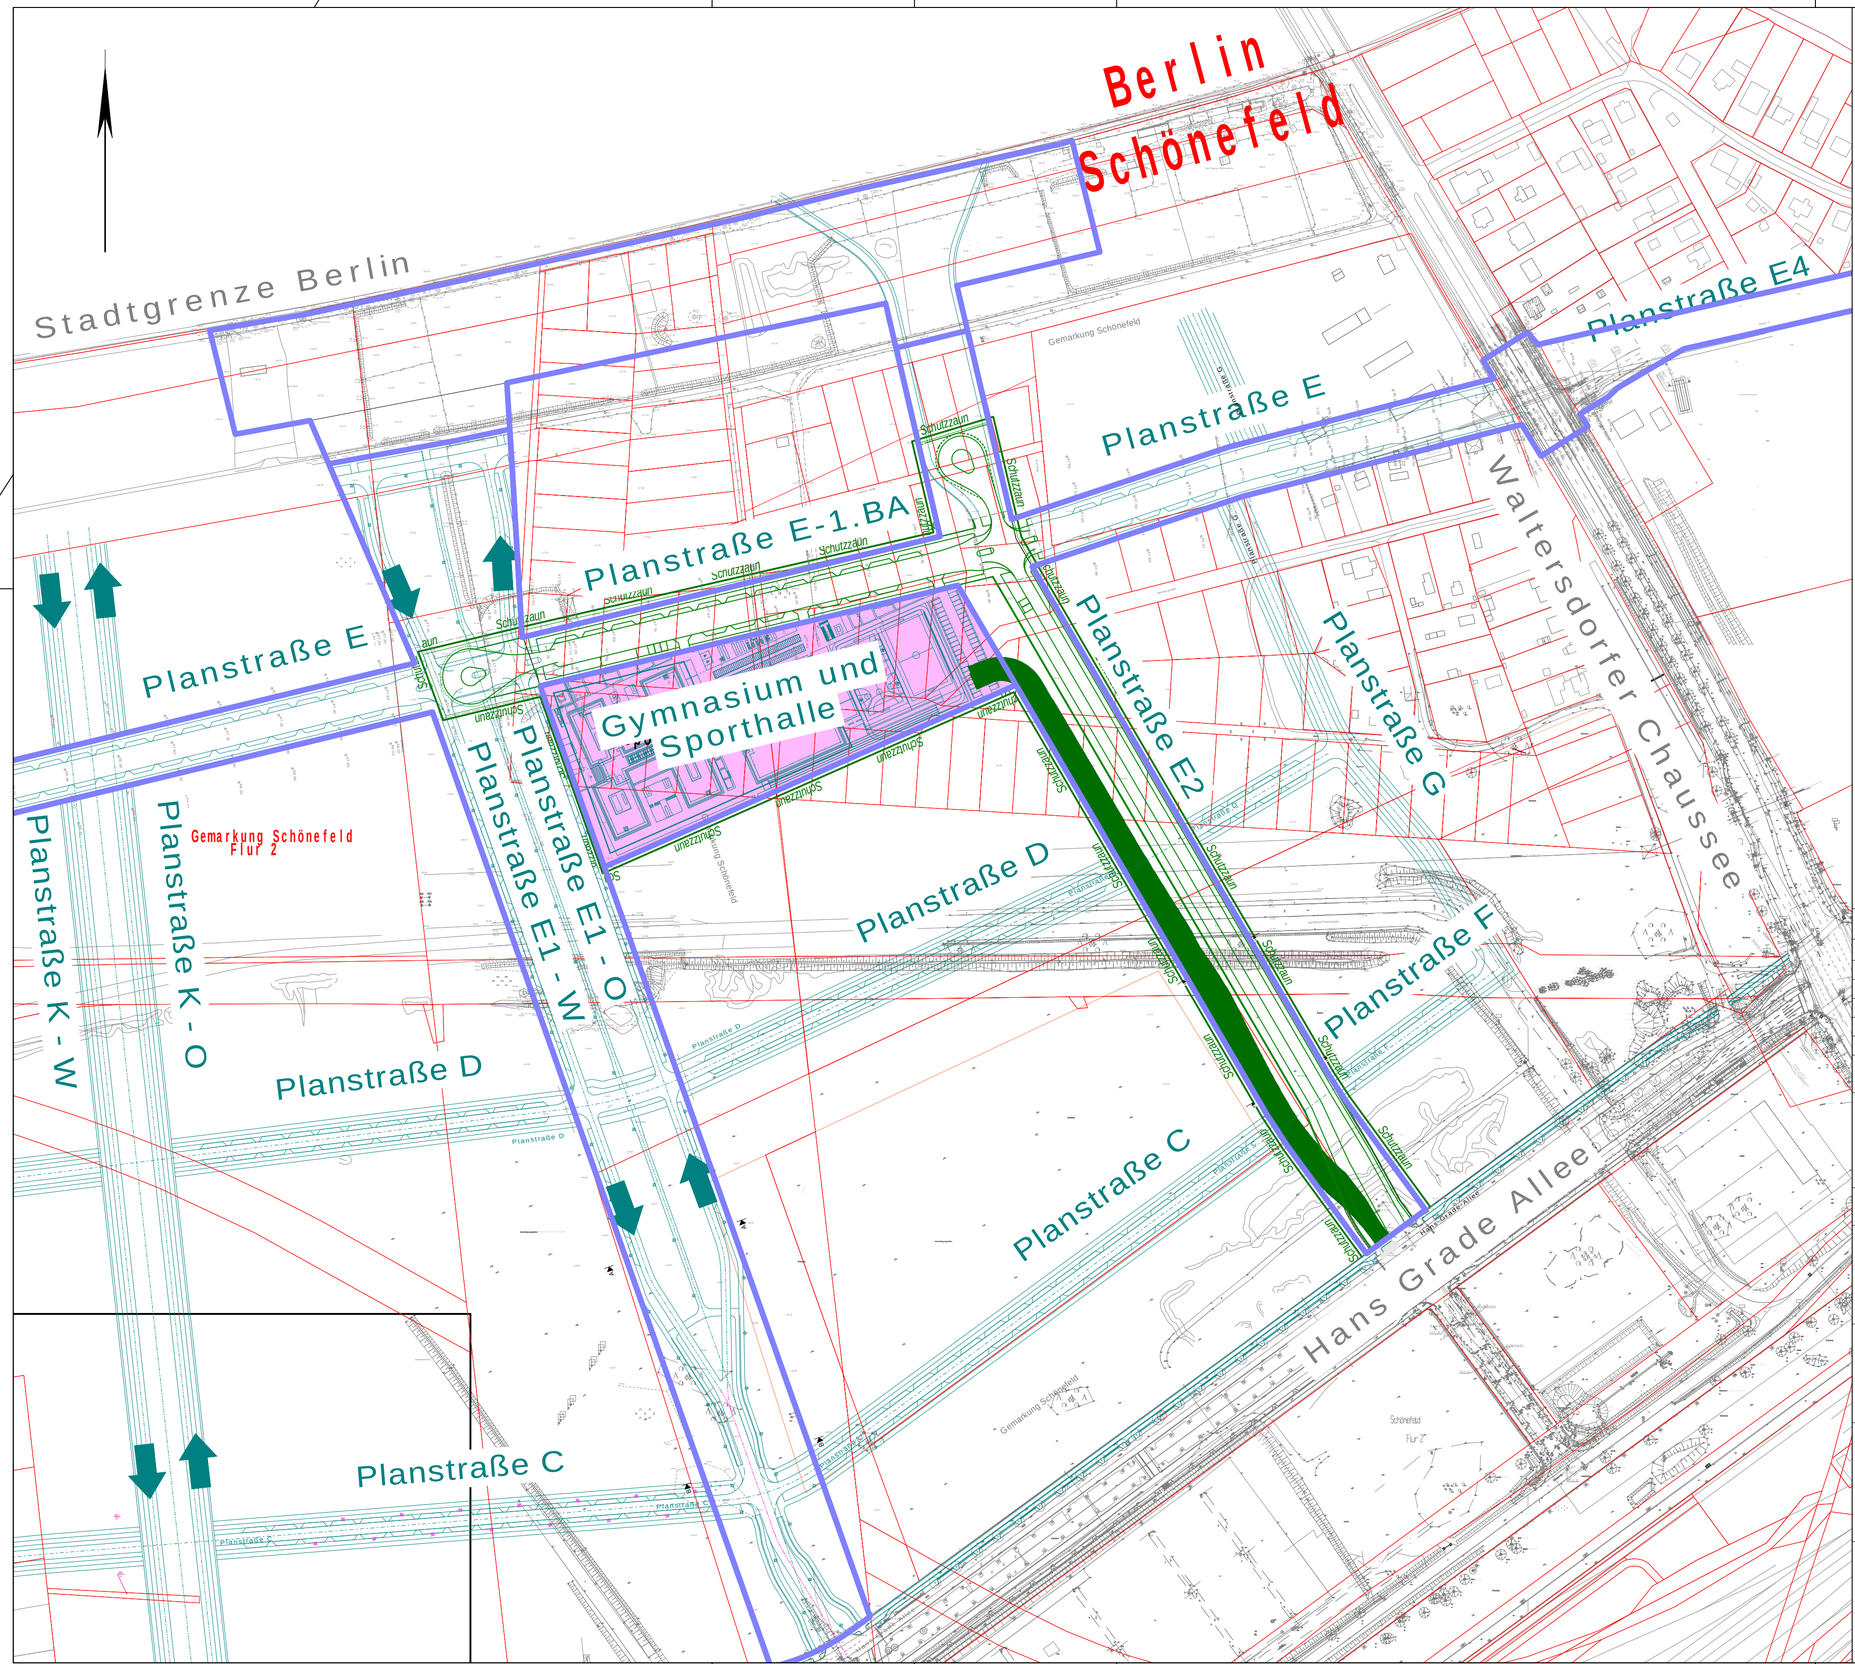

Nr.	Art der Änderung	Datum

Bauherr:

Gemeinde
Schönefeld

Unterlage:	3	
Blatt Nr.:	1	
Lagebezug:	ETRS 89	
Höhenbezug:	DHHN 2016	
	Datum	Name
bearbeitet	02/2023	Todorova
geprüft	02/2023	Spitz
Maßstab: 1 : 2000		

Projekt:
Schönefeld, OT Schönefeld
provisorische Baustraße E2
Erschließung Gymnasium in Schönefeld

Übersichtslageplan

Blattgröße: 460 mm x 700 mm

Z1 02.2023 / 16-5403

T:\19275_Gem. SXF_Planstraße E\07 LP 3\03 Planungsunterlagen\Zeichnungen\19275_pla221130_LP_E.gvp