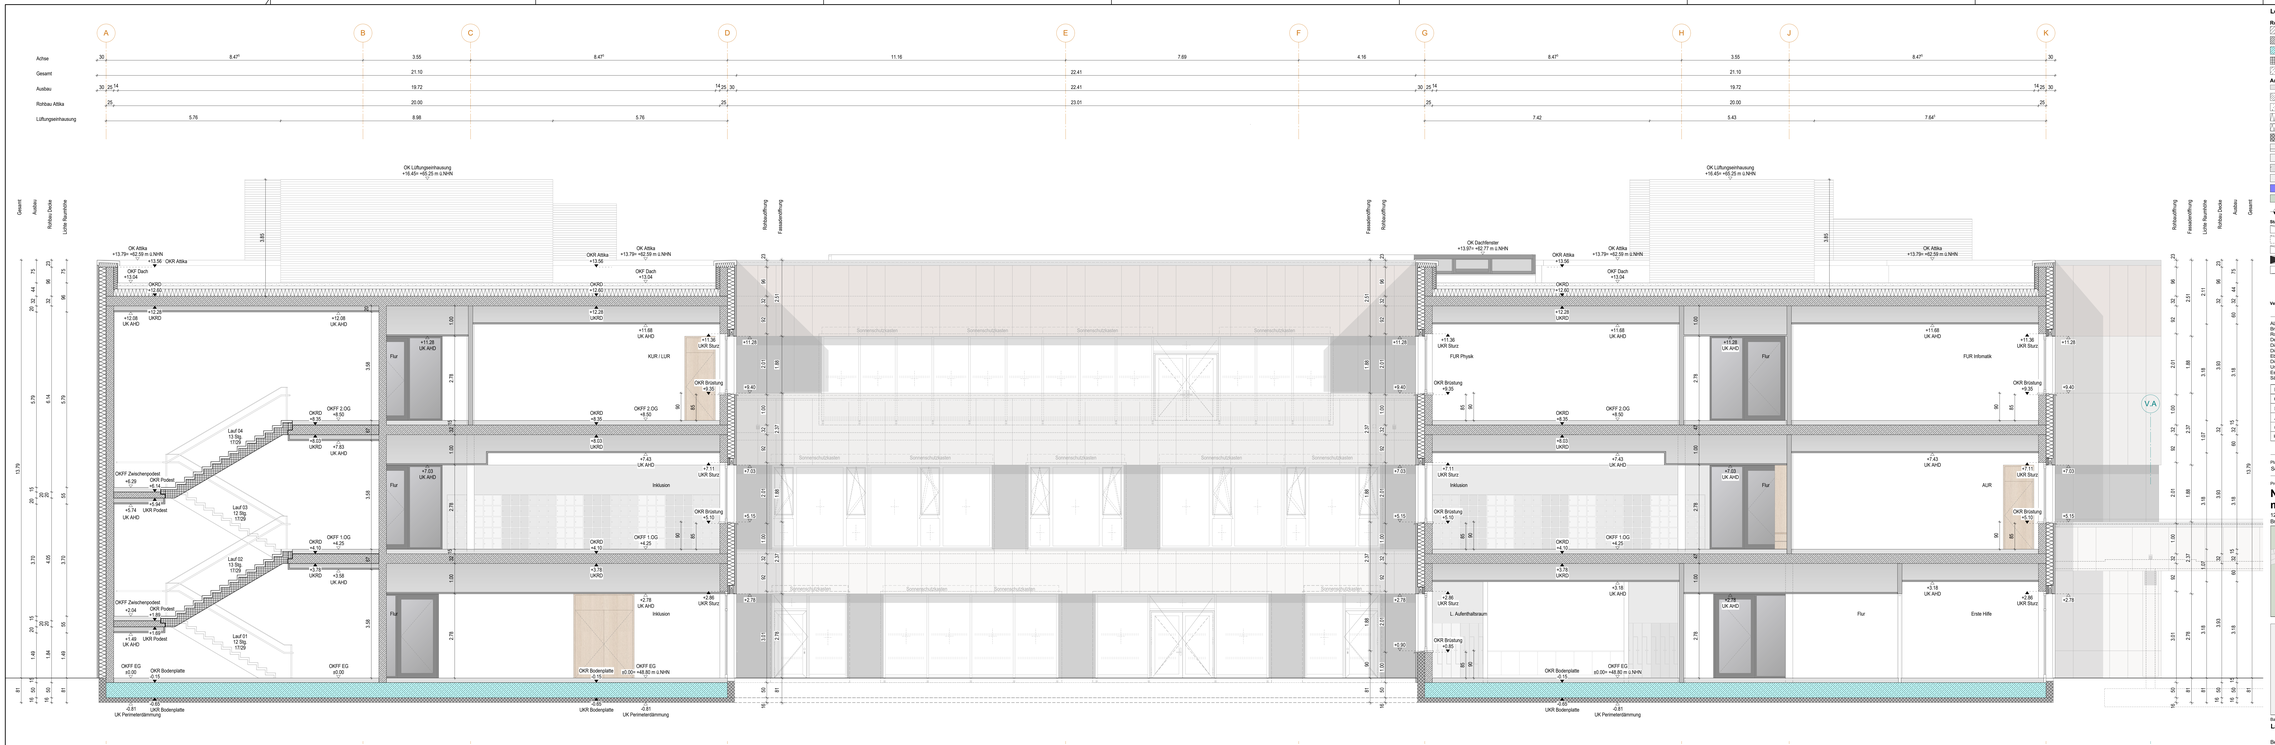

Legende

Rohbau:

- Außenwand / Innenwand MW
- Stahlbeton
- MG.Beton-Konstruktion
- wasserundurchlässiger Beton
- Fertigteil
- unbewehrter Beton

Ausbau:

- Trockenbau Trennwände/ Vorsatzschalen/ UA
- Estrich
- Putz / Mörtel
- WDVS / harte Wärmedämmung
- WDVS / weiche Wärmedämmung
- WDVS / Perimeterdämmung
- Betonwerkstein
- Fliesenbelag
- Kies
- extensive Dachbegrünung
- Isokorb

- Dachfläche mit druckbeteiltbarer Retentionsboxen
- OOK = Oberkante Oberkante
- OKFF = Oberkante Fertigfußboden
- OKRD = Oberkante Rohdecke

Statik:

- BD-Bodenaussparung
- DD-Deckendurchbruch
- KB-Kernbohrung
- WA-Wandaussparung
- WS-Wanddurchbruch
- WD-Wanddurchbruch
- Schacht durchgehend
- KB-Kernbohrung in der Wand
- D-KB-Kernbohrung in der Decke
- B-KB Kernbohrung im Boden

Vorweis Detail:

DE-xxxx

Stahlumfang:

- Brandwand
- in Bauart einer Brandwand
- wiederstandsfähig gegen mechanische Beanspruchung
- Feuerwiderstandsklasse DIN 4102, feuerbeständig
- Feuerwiderstandsklasse DIN 4102, hochfeuerhemmend
- Feuerwiderstandsklasse DIN 4102, feuerhemmend
- nicht brennbar

Brandschutz Türen/ Fenster:

- T30/ T60/ T90 Feuerwiderstandsklasse DIN 4102
- Rauchschutztür
- dicht- und selbstschließend/ dichtschließend
- Obentürschließer/ Öffnungsverriegelung
- RF/ 2.RW Rettungsfenster/ 2. Rettungsweg
- TSL / -Ent Trockene Steigleitung/ – Entrauchermatur
- Bu / FSA in Betrieb offen stehend/ Feststellanlage
- RA Rauchabführungsöffnung

Allgemein:

- BRH Brüstungshöhe von OKFF bis OK Fensterbank
- OKBR Brüstungshöhe von OKFF bis OK Brüstung rch
- UKFT Unterkante Fertigteil
- OK / UK / VK Oben / Unten / Vorderkante
- BB / WB / DB Boden / Wand/ / Deckenbelag
- AHD abgehängte Decke
- HK / HHK Heizkörper/ Handtuchheizkörper gem. TGA
- RFR / BE Riegelfahrtrin Boden/ und Balkonentwässerung
- DA / KLS Dachaussteig / Kehrichtschacht
- LD Lichter Durchgang
- OT Oberlicht Tür
- LRH lichte Raumhöhe von OKFF bis UK AD oder UKRD
- OK OK Oberkante Opjiakrion (Trockenbau/ Vorsatzschale)
- BT Bodentiefe EU / Fußbodenkanal / Zugeben

Raumstempel:

- SG1.00.01 Bauteil Geschoss.Raumnummer
- **Sostat. Berutung**
- NGF: 0.00 m² Nettogrundfläche in m²
- UMF: 0.00 m Raumumfang in m
- LRH: 0.00 m lichte Raumhöhe in m
- FB: XXX Fußbodenbelag

Vorweis Index:

Index zur Abstimmung

(Für Schulgebäude Bauteil 1. Erdgeschoss. Nr.)

ALLE MASE SIND AM BAU ZU PRÜFEN! Für Maßfehler haftet der Auftragnehmer.
Bruttoangaben, Vorlagen- und Öffnungsmaße sind Rohbaumaße und beziehen sich in der Grundrissdarstellung auf OKFF. Rohbaumaße der Fassadenöffnungen beziehen sich in der Grundrissdarstellung auf OK Rohdecke.
Die Raumbezeichnungen und -nummerierungen entsprechen der DIN 277.
Die Gemeinschaftsflächen werden digital gem. DIN 277 nach Fertigstellen ermittelt.
Die fertigungstechnischen und bauphysikalisch bestimmenden Angaben sind vom Unternehmer verantwortlich nachzuprüfen.
Ebenso die Übereinstimmung der vom Planer angegebenen Zwangsmaße.
Die Ausführungs- und Detailplanung gilt nur zusammen mit den Fachplanungen TGA und Statik und den geprüften statischen Berechnungen. Die Ausführungsplanung muss mit den Fachplanungen abgestimmt und koordiniert werden.
Es gilt der geprüfte Brandschutznachweis. Wenn und Deckentrennbrandschutzhaltefix für Lig. b. TGA Planung.
Sämtliche Unstimmigkeiten sind unverzüglich der Bauleitung mitzuteilen. Pläne sind nur mit Freigabevermerk gültig.

Index	Datum	Änderungsbeschreibung	gez.
D	22.07.2024	Übergabe aktueller Planstand	NFO
C	22.03.2024	Übergabe WP III	
B	04.03.2024	Anpassung Planungsablauf	
A	15.09.2023	Anpassung Planungsablauf	
0	05.05.2023	Anpassung Planungsablauf	

Planinhalt: Schnitt A1 Schulgebäude

Bauteil: SG

Plancode: GYM_S_AR_SN_SG_A1_0051_D

Projekt:

Neubau eines fünfzügigen, bilingualen Gymnasiums mit Dreifeldsporthalle in Schönefeld

12529 Schönefeld
Brandenburg

Bauherr
Landkreis Dahme-Spreewald

Beethovenweg 14
15907 Lübben

Email: gmz@dahme-spreewald.de
Tel.: +49 03546/20-2309

Unterschrift Bauherr (Bevollmächtigter)

Unterschrift Architekt (Bauvorlageberechtigter)

Leistungsphase	Bauteil	Planinhalt
Ausführungsplanung Werkplanung III	**SG**	**Schnitt A1 Schulgebäude**

Maßstab	Format	gez.	erstellt	geändert	Plancode
1 : 50	594 x 1700	NSV/FS	28.03.2023	22.07.2024	GYM_S_AR_SN_SG_A1_0051_D

HKB = 594 / 1700 (1.01m²)

Allplan 2023