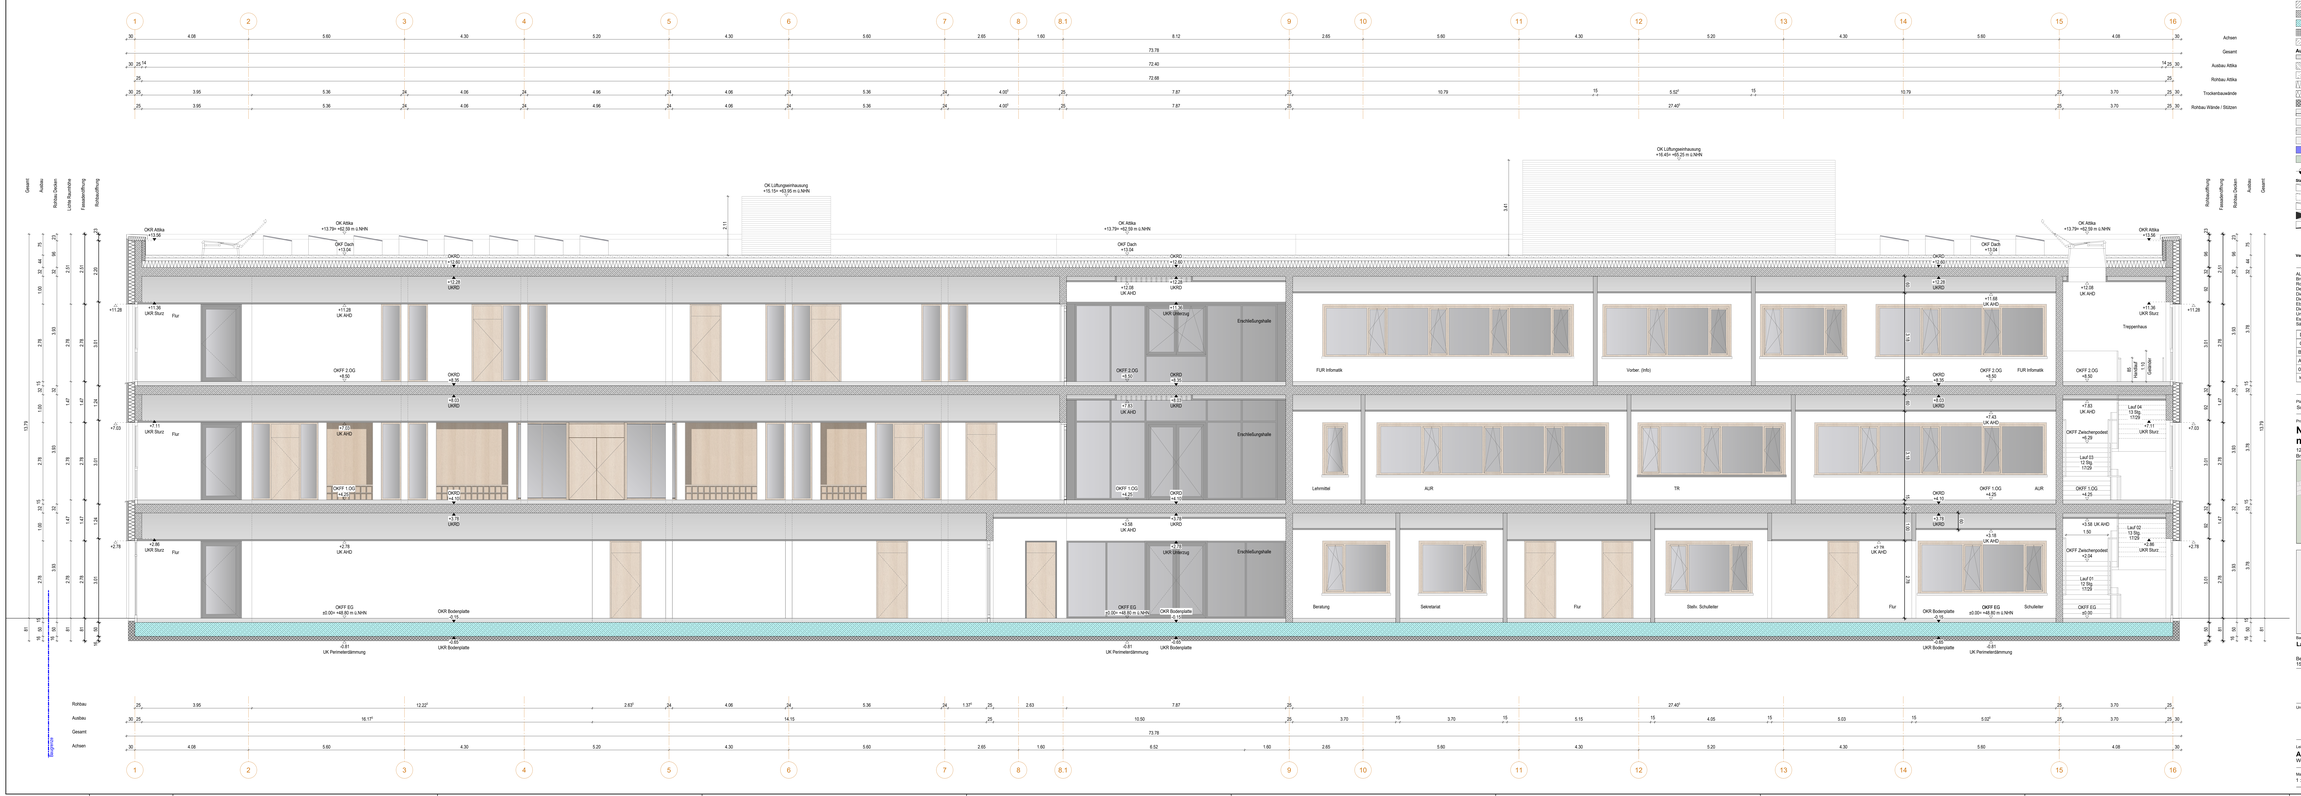

Legende

Rohbau:

- Außenwand / Innenwand MW
- Stahlbeton
- WU-Beton-Konstruktion
- Fertigteil
- Ortbeton
- wasserundurchlässiger Beton
- Trockenbau Trennwände/ Vorsatzschalen/ GA
- Estrich
- Putz / Mörtel
- WDVS / starke Wärmedämmung
- WDVS / weiche Wärmedämmung
- WDVS / Perimeterdämmung
- Betonwerkstein
- Fliesenbelag
- Klinker
- extensive Dachbegrünung
- Isokorb
- Dachfläche mit druckbeladener Retentionsboden
- GOK = Gelände Oberkante
- OKFF = Oberkante Fertigfußboden
- OKRD = Oberkante Rohdecke
- BD-Bestandsdurchbruch
- ND-Neudurchbruch
- OD-Deckendurchbruch / OA-Deckenaussparung
- WD-Wanddurchbruch / WA-Wandaussparung
- WS-Wanderschlitz
- WD-Wanddurchbruch
- Schacht durchgehend
- AB-Kernbohrung in der Wand
- DAB-Kernbohrung in der Decke
- BAB-Kernbohrung im Boden

Brandschutz Konstruktion:

- BW Brandwand
- BBW o Bauen einer Brandwand
- WHS wiederstandsfähig gegen mechanische Beanspruchung
- FH 90 Feuerhemmend entsprechend DIN 4102, feuerbeständig
- FHS 90 Feuerhemmendanstelle DIN 4102, hochfeuerhemmend
- F30 / F90 Feuerwiderstandsklasse DIN 4102, feuerhemmend / hoch brennbar

Brandschutz Türen/ Fenster:

- T30 / T90 / T90 Feuerwiderstandsklasse DIN 4102
- RS Rauchschutztür
- ArT / E Arb. und selbstschließend/ dichtschließend
- OTS/ Do Oberlichtschließer/ Öffnungsbegrenzung
- FSA / FSE Fluchtweg selbstschließend
- TSL / ESL Fluchtwege Beschriftung / Entrauchungsanlage
- Blu / FSA Im Betrieb offen stehend/ Feststellanlage
- RA Rauchabsteuerungsöffnung

Allgemein:

- BBH Brüstungshöhe von OKFF bis OK Fensterbank
- OKBR Brüstungshöhe von OKFF bis OK Brüstung roh
- OK Oberkante
- OK / UK / VK Oben / Unten / Vorderkante
- BK / UB / DB Boden / Wand / Deckenbelag
- AHD äußerstes Dachniveau
- HK / HHK Heizkörper/ Handtuchheizkörper gem. TGA
- RFR / BE Regenablauf im Boden und Balkonentwässerung
- DA / ALS Dachaufbau / Aufbauten/Anschlüsse
- DL / DF Dachlaterne / Dachfenster
- OT Oberlicht Tür
- LRH Lichte Raumhöhe von OKFF bis UK AD oder UKRD
- OK OK Oberkante Oberkanten (Trockenbau/ Vorsatzschalen)
- ET Bodentiefe ELT / Fußbodenkanal / Zugänge

Raumstempel:

SG1.00.01	Bauteil Geschoss.Raumnummer
Sustat. Berstung	**Raumnutzung**
NGF: 0.00 m²	Nettogrundfläche in m²
UMF: 0.00 m	Raumumfang in m
LRH: 0.00 m	lichte Raumhöhe in m
FB: XXX	Fußbodenbelag

Stahlte:

- B0-Bestandsdurchbruch / ND-Neudurchbruch
- OD-Deckendurchbruch / OA-Deckenaussparung
- WD-Wanddurchbruch / WA-Wandaussparung
- WS-Wanderschlitz
- WD-Wanddurchbruch
- Schacht durchgehend
- AB-Kernbohrung in der Wand
- DAB-Kernbohrung in der Decke
- BAB-Kernbohrung im Boden

Verweis Detail: 2.OG / 01

Türnummer: 2.EG / 02 (1) (für Schulgebäude Bauteil 1, Erdgeschoss, Nr.)

Verweis Index: Bl.-Nr. 6001 Index

Zur Abstimmung

ALLE MASZE SIND AM BAU ZU PRÜFEN! Für Maßfehler haftet der Auftragnehmer.
Bruttomaße, Vorlagen und Öffnungsmaße sind Rohbaumaße und beziehen sich in der Grundrissdarstellung auf OKFF. Rohbaumaße der Fassadenöffnungen beziehen sich in der Grundrissdarstellung auf OK Rohdecke.
Die Ausführungs- und Detailplanung gilt nur zusammen mit den Fachplanungen TGA und Statik und den gesprüften statischen Unterlagen. Alle tragenden und konstruktiven Bauteile müssen nach gesprüfter statischer Berechnung hergestellt werden.
Es gilt der gesprüfte Brandschutznachweis. Wand- und Deckenbrandschutzsichts für Ug. b. TGA Planung.
Sämtliche Grastmengeiten sind unverzüglich der Bauleitung mitzuteilen. Pläne sind nur mit Freigabevermerk gültig.

Index	Datum	Änderungsbezeichnung	gez.
D	22.07.2024	Übergabe aktueller Planstand	nro
C	22.03.2024	Übergabe WP III	
B	04.03.2024	Anpassung Planungsablauf	
A	15.09.2023	Anpassung Planungsablauf	
0	05.05.2023	Anpassung Planungsablauf	

Planinhalt: Schnitt C-C Schulgebäude

Bauteil: SG

Plancode: GYM_S_AR_SN_SG_CC_0053_D

Projekt:

Neubau eines fünfzügigen, bilingualen Gymnasiums mit Dreifeldsporthalle in Schönefeld

12529 Schönefeld
Brandenburg

Bauherr:
Landkreis Dahme-Spreewald

Beethovenweg 14
15907 Lübben

Email: gim@dahme-spreewald.de
Tel.: +49 03546/20-2309

DAHME-SPREEWALD

Unterschrift Bauherr (Bevollmächtigter): Unterschrift Architekt (Bauvorlageberechtigter):

Leistungsphase	Bauteil	Planinhalt
Ausführungsplanung Werkplanung III	**SG**	**Schnitt C-C Schulgebäude**

Maßstab	Format	gez.	erstellt	geändert	Plancode
1 : 50	594 x 1850	NDVR	28.03.2023	22.07.2024	GYM_S_AR_SN_SG_CC_0053_D

H/B = 594 / 1850 (1.10m²)

A0plan 2022