



Deckenspiegel

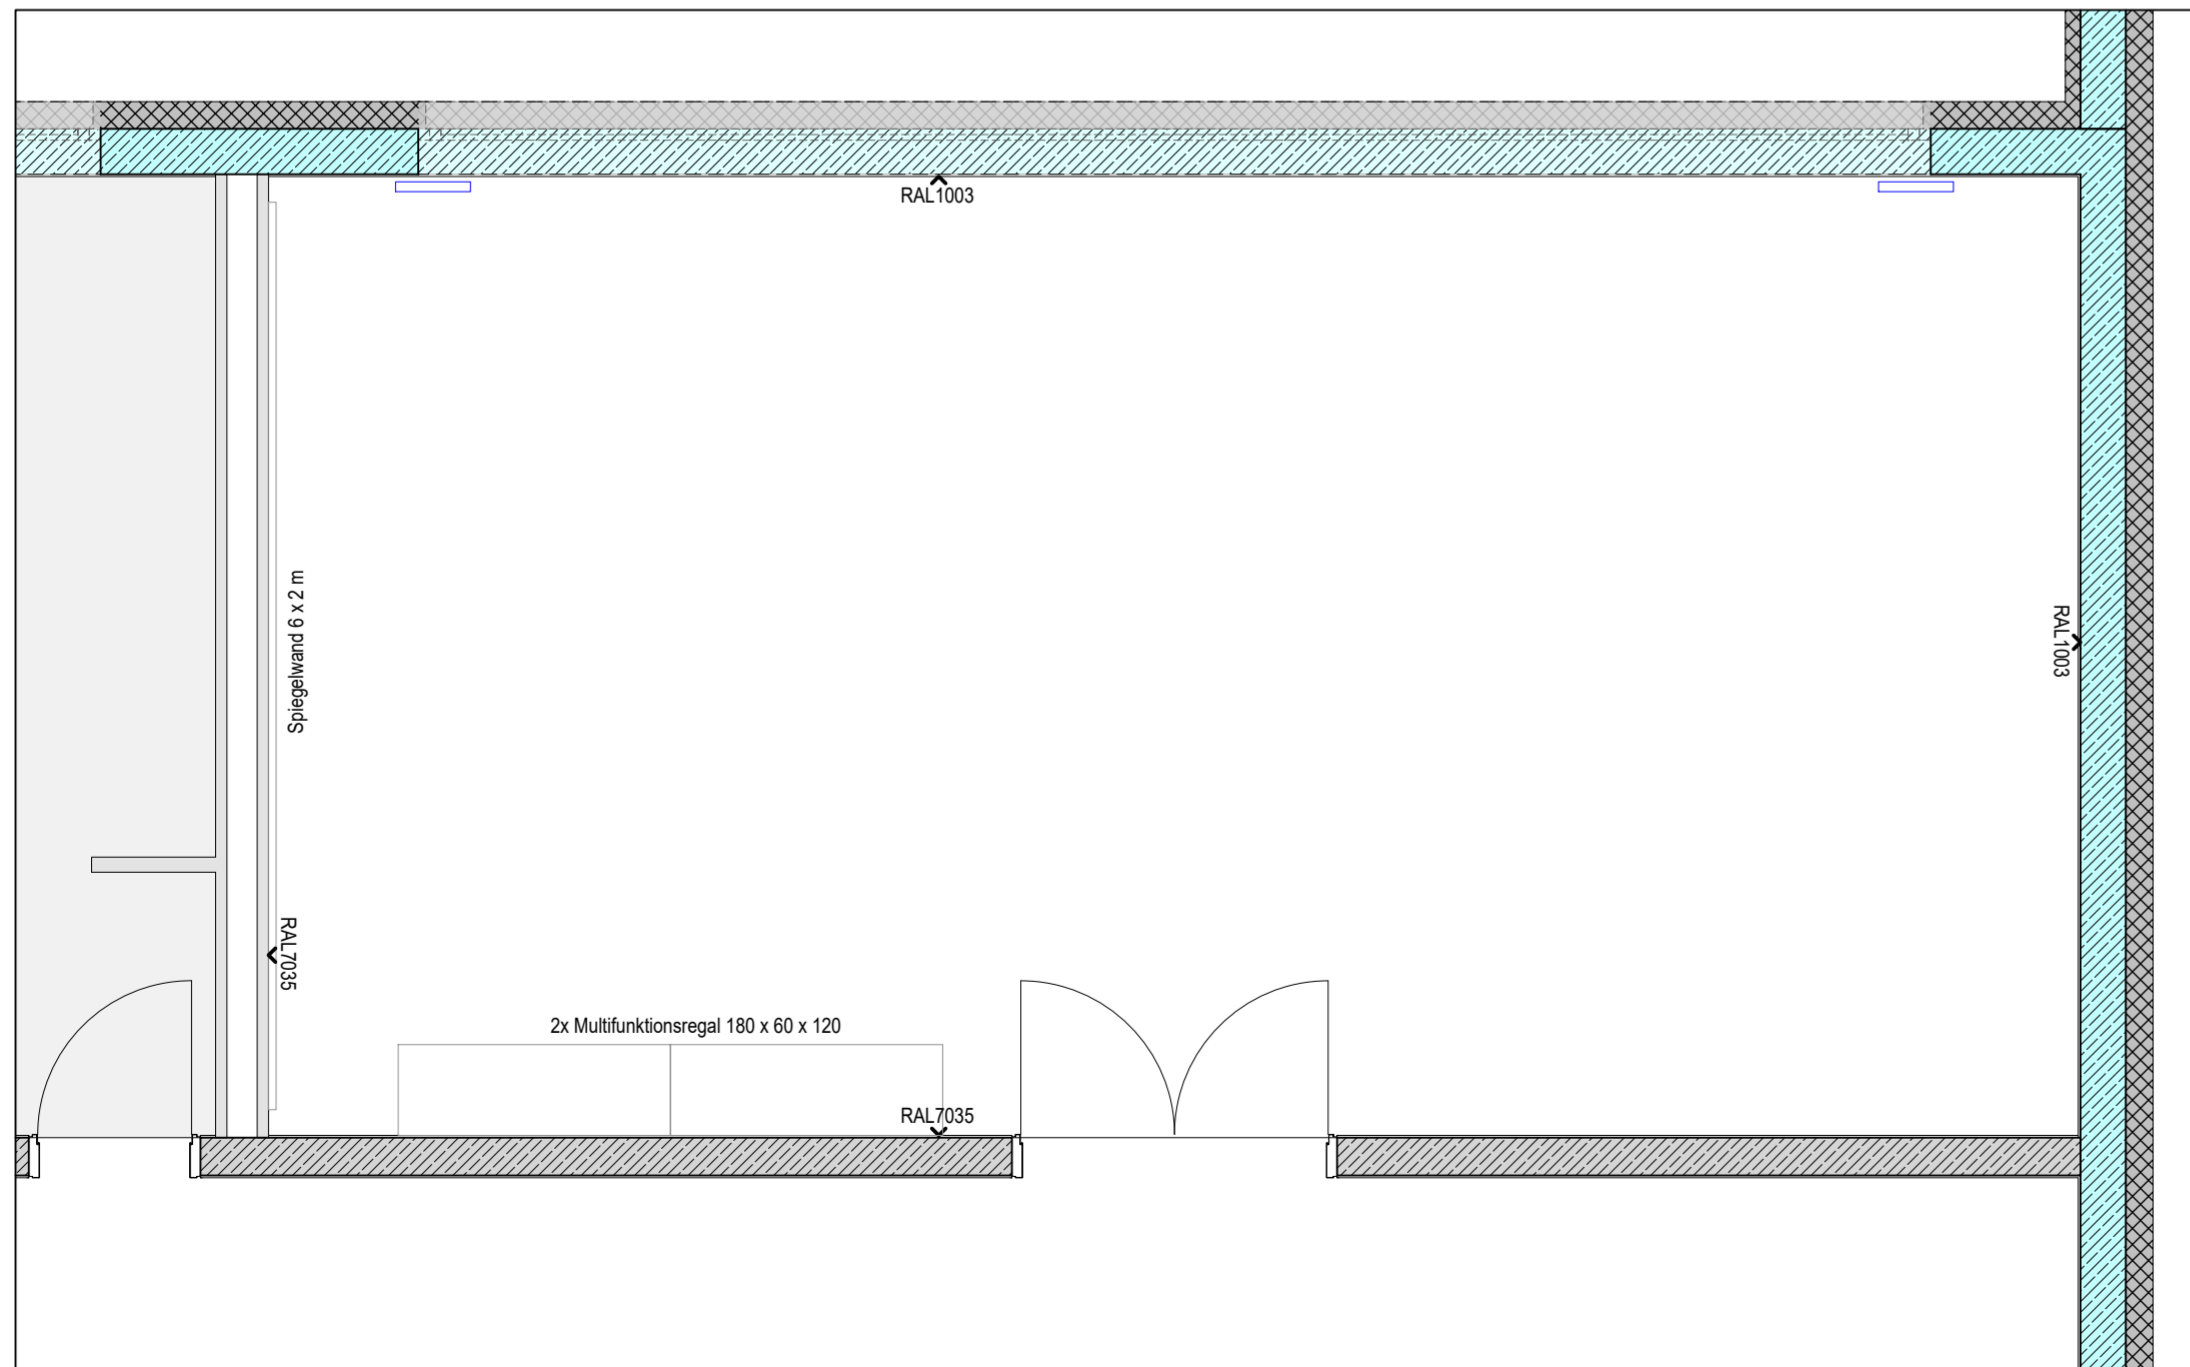

Grundriss

**FARBKONZEPT**

Wände	RAL 9016 Verkehrsweiß
Boden	RAL 2000 Gelborange
Sockelleisten	RAL 9016 Verkehrsweiß

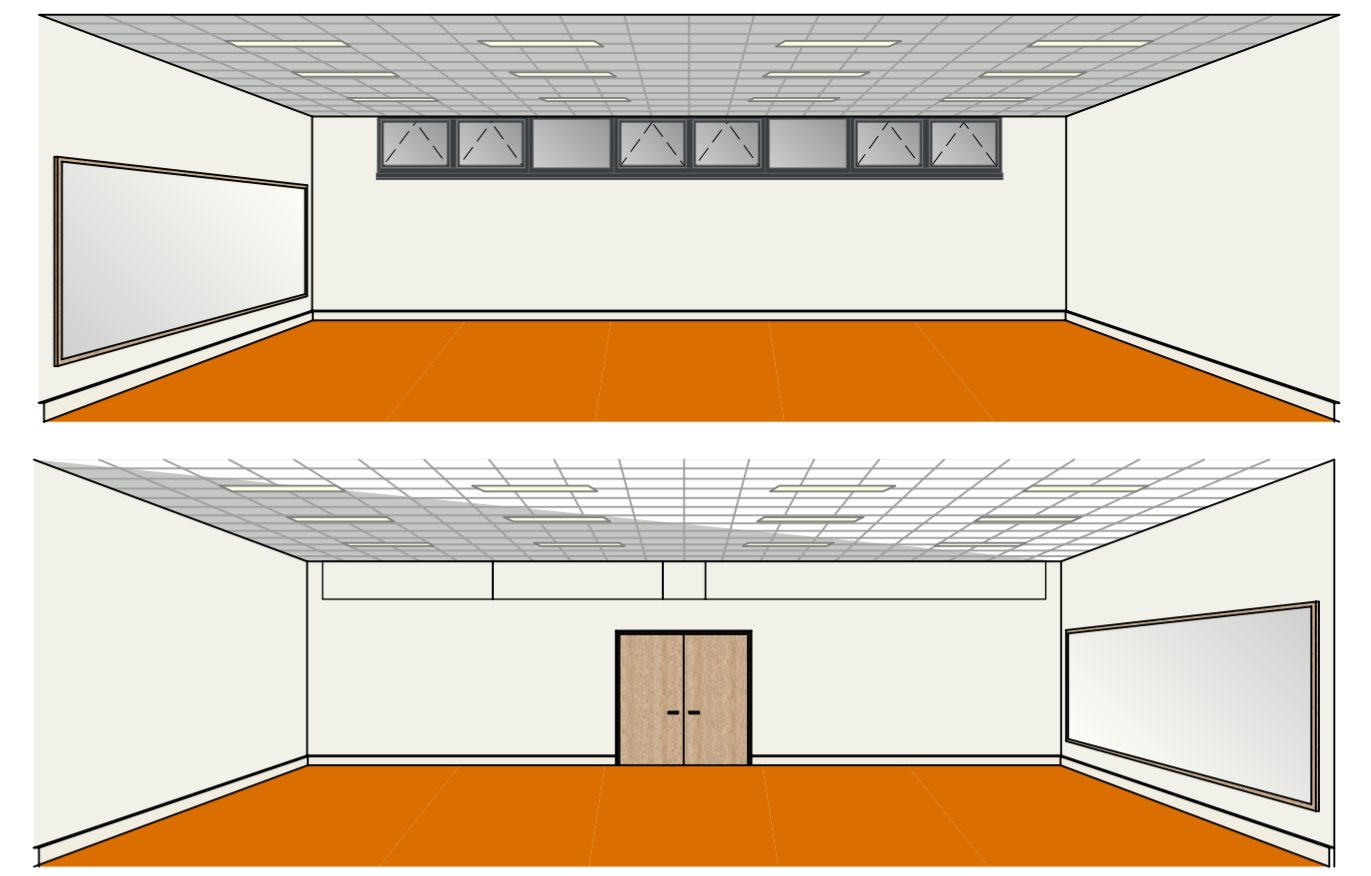

Planinhalt	Bauteil	Plancode	Möbel
<b>Möblierungsplan Gymnastikraum</b>	<b>SH1</b>	582_SG_9225_DE_SO_V00	

Projekt  
**Neubau eines fünfzügigen, bilingualen Gymnasiums mit Dreifeldsporthalle in Schönefeld**  
 12529 Schönefeld  
 Brandenburg



OKFF EG = ± 0.00 = 48,80 m ü. NHN

Bauherr  
**Landkreis Dahme-Spreewald**  
 Beethovenweg 14  
 15907 Lübben  
 Email: gim@dahme-spreewald.de  
 Tel.: +49 03546/20-2309



Unterschrift Bauherr (Bevollmächtigter) \_\_\_\_\_ Unterschrift Architekt (Bauvorlagenberechtigter) \_\_\_\_\_

Leistungsphase	Bauteil	Planinhalt
<b>Detailplanung</b>	<b>SH1</b>	<b>Möblierungsplan Gymnastikraum Sporthalle</b>

Maßstab	Format	gez. nro	erstellt	geändert	Plancode
1:50	A1		28.10.2024	20.05.2025	582_SH_9227_DE_SO_A