


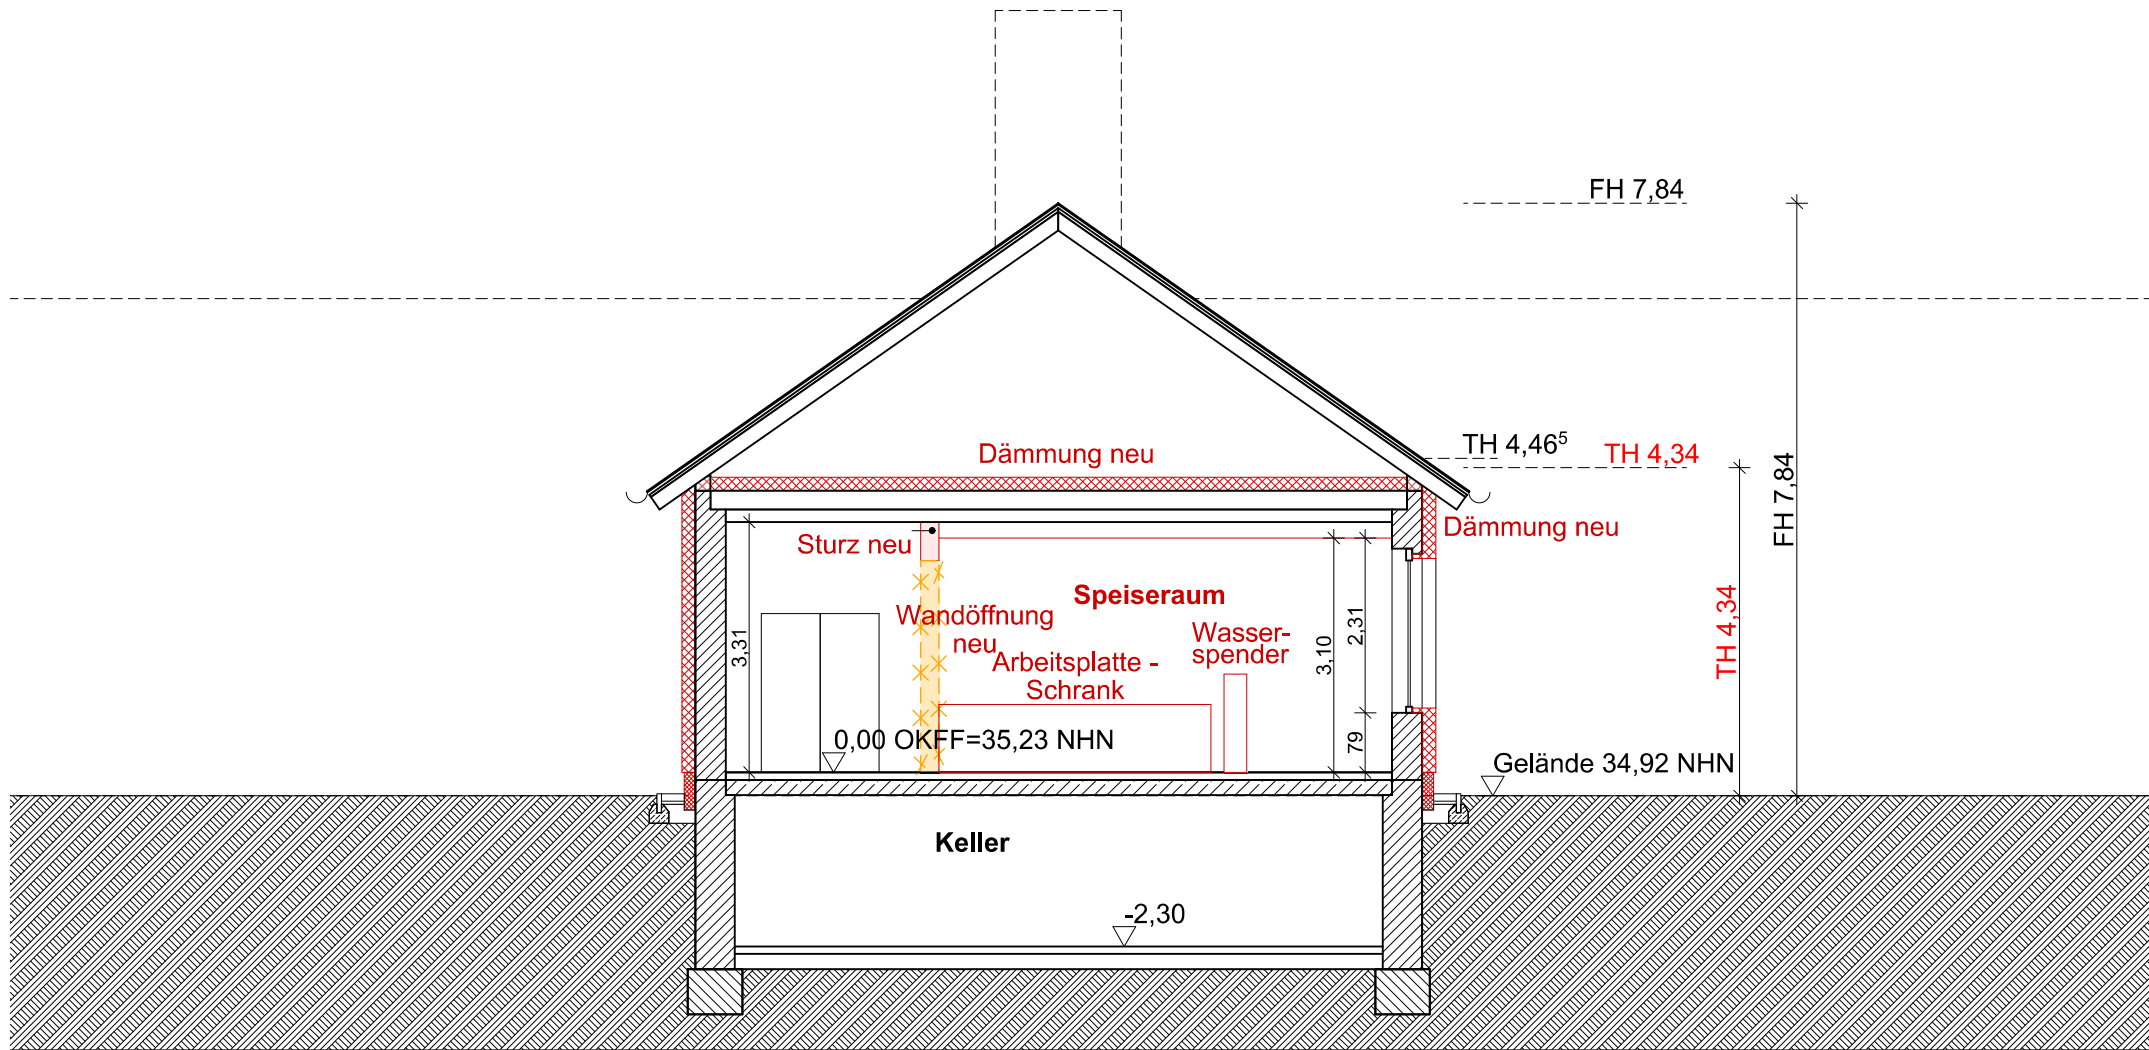

Legende:

Bestand

Neu

Abbruch

Abbruch

Dämmung

▼▲

OK / UK Rohbau

▽△

OK / UK Fertig

1% ➔

Gefälle

RA Rauchabzug

RS Rauchschutz selbstschließend

RF Rettungsfenster

T30 Feuerhemmende Tür

T60 Hochfeuerhemmende Tür

T90 Feuerbeständige Tür

2. RW 2. Rettungsweg

dsT dicht- und selbstschließend

dt dichtschießende Tür

vdT vollwandig dichtschießend

vdst vollwandig dicht- und selbstschließend

hochfeuerhemmende Wand

feuerhemmende Wand

feuerbeständige Wand

RD Rohdecke

FF Fertigfußboden

OK Oberkante

UK Unterkante

UZ Unterzug

BK Bodenkanal

WS Wandschlitz (B/T/H)

DS Deckenschlitz (B/T/H)

BRH Brüstungshöhe

FH Firsthöhe

TH Traufhöhe

FR Fallrohr

EV Elektro Unterverteilung

HV Heizkreislauf

WH Wandhöhe

MW Mauerwerk

UV Unterverteilung

Bauvorhaben:

Erweiterung Kita Storchennest

Wansdorfer Straße 37 14621 Schönwalde-Glien

Bauherr:

Gemeinde Schönwalde-Glien

Berliner Allee 7
14621 Schönwalde-Glien

Planfreigabe:

Die im Plan dargestellten Inhalte sind zur Vorlage beim Amt freigegeben.

Datum / Unterschrift Bauherr

LV-Plan

Nicht zur Ausführung!

Datum / Unterschrift Entwurfsverfasser

Planinhalt:

Schnitt A

Projektnr:

23-05

Leistungsphase:

04

Nr:

03.5

Inhalt:

SA

Index

Maßstab:

1:100

Datum:

24.04.2024

Gezeichnet:

AB

Plangröße:

420mm x 800mm

Höhen:

±0,00 = 35,23 NHN

Index

Änderung

Datum

GENEHMIGUNGSSPLANUNG