
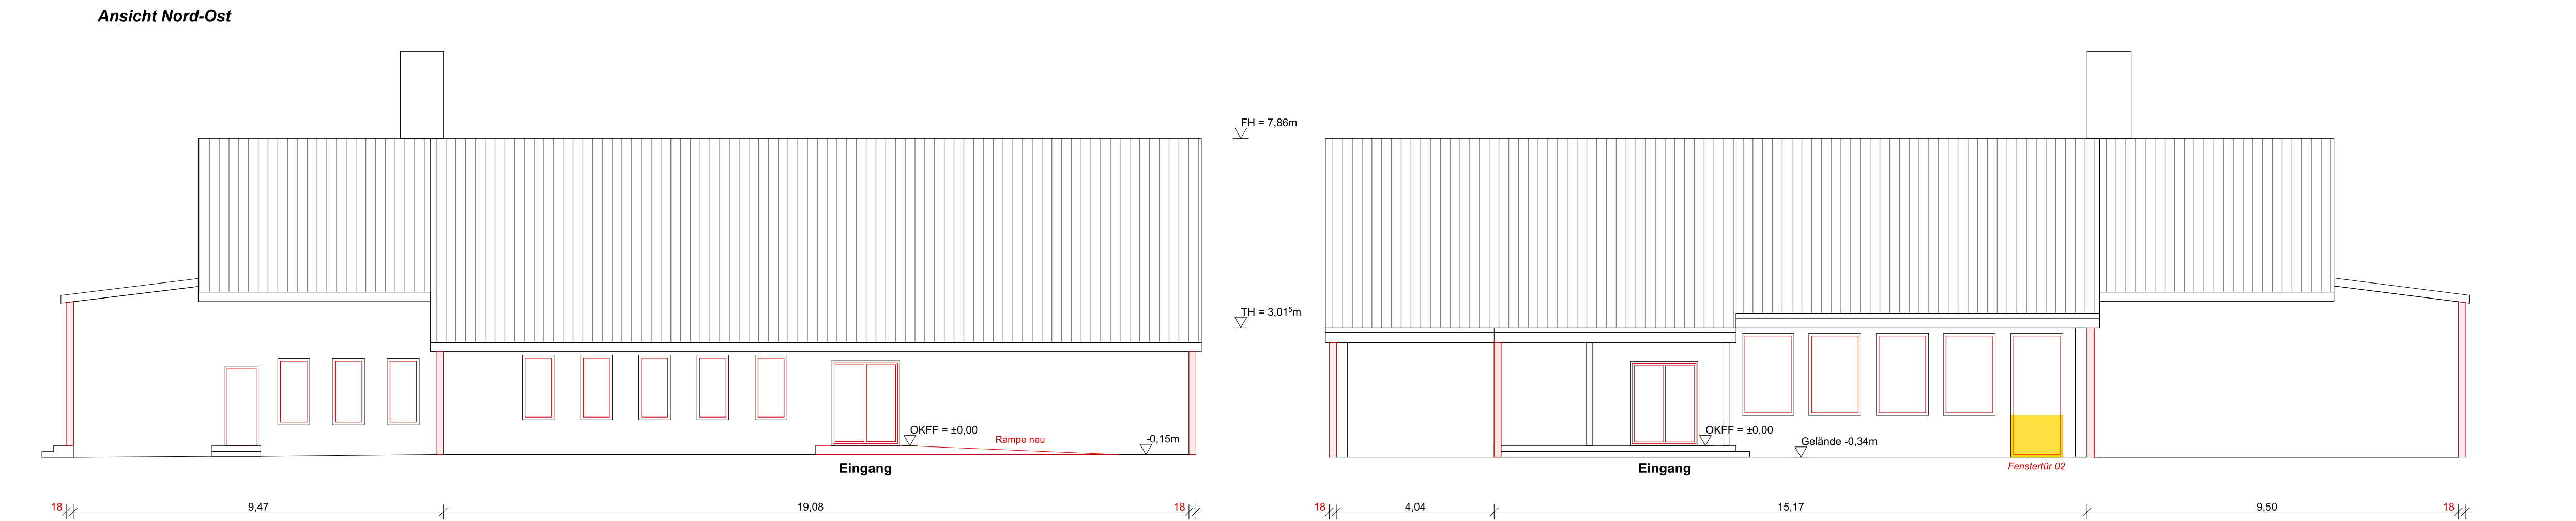


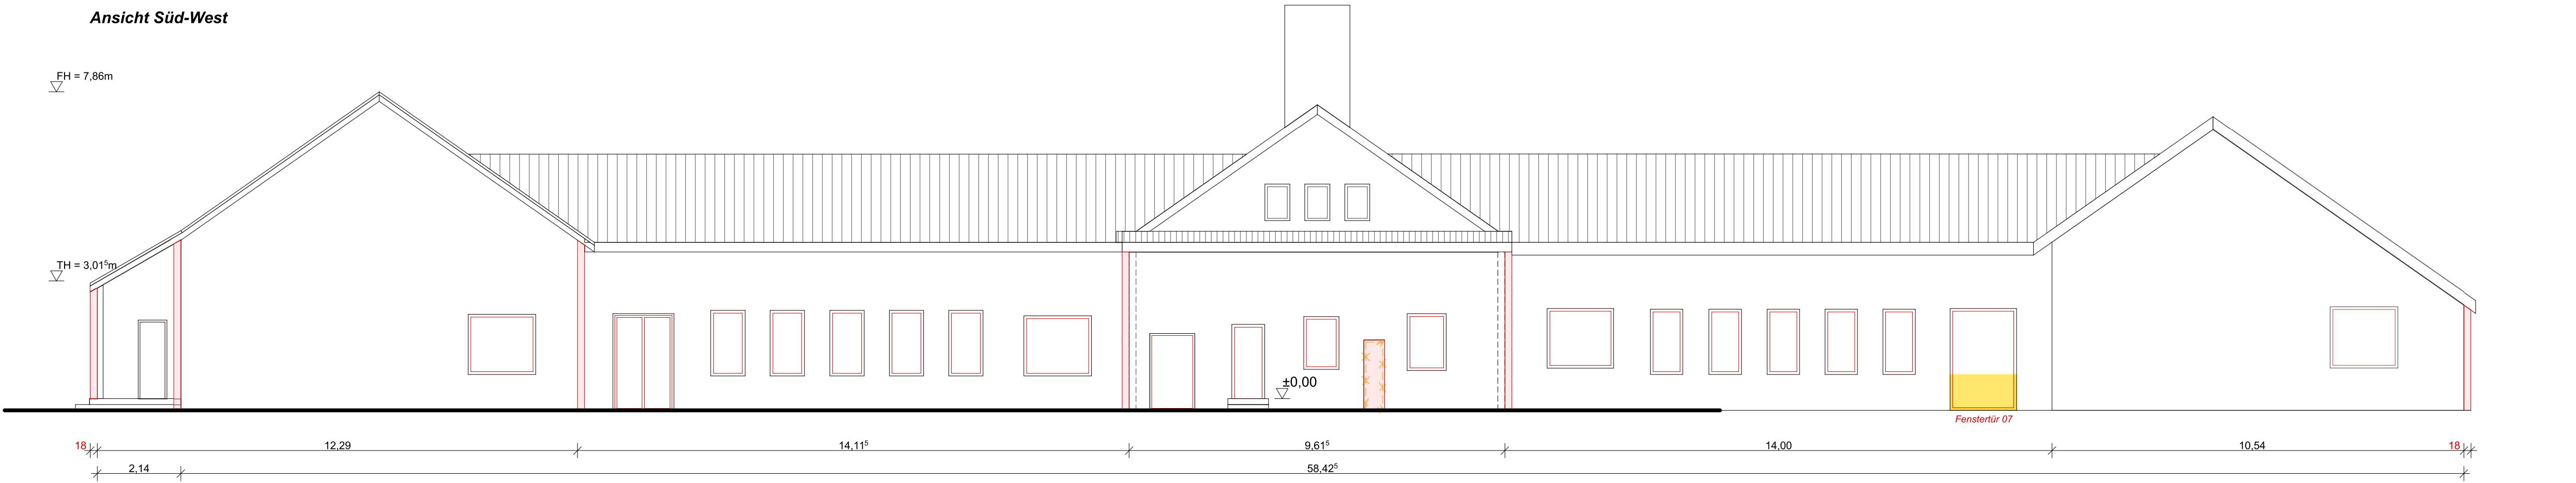

Legende:

Bestand	OK / UK Rohbau
Neu	OK / UK Fertig
Abbruch	1% Gefälle
Dämmung	

Bauvorhaben:

Erweiterung Kita Storchennest
Wansdorfer Straße 37 14621 Schönwalde-Glien

Bauherr:

Gemeinde Schönwalde-Glien
Berliner Allee 7
14621 Schönwalde-Glien

Planfreigabe:
Die im Plan dargestellten Inhalte sind zur Vorlage beim Amt freigegeben.

Datum / Unterschrift Bauherr

LV-Plan
Nicht zur Ausführung!

Planmaß:

Ansichten

Projektnr.	Leistungsphase:	Nr.	Inhalt:	Index
23-05	04	03	AN	A

Maßstab: 1:100 Datum: 24.04.2024

Gezeichnet: AB Plangröße: 420mm x 800mm

Höhen: ±0,00 = 35,23 NHN

Index	Änderung	Datum
A	Fenster Türen als 2. RW, barrierefreies WC	20.09.2024

GENEHMIGUNGSSPLANUNG