
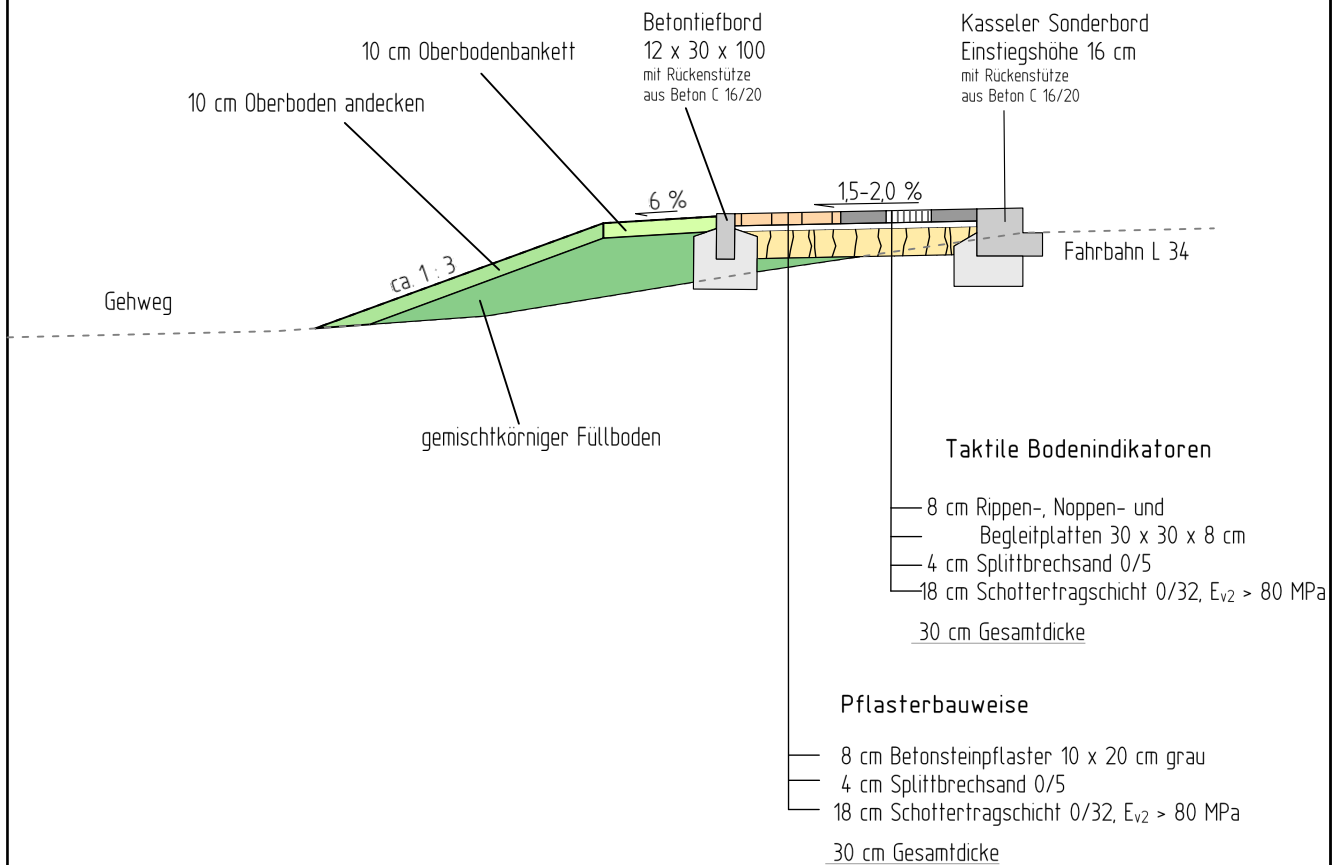


Regelquerschnitt A - A

Bushaltestelle Fahrtrichtung Neulewin

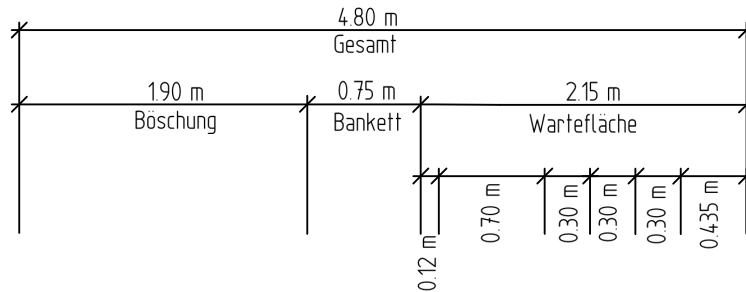

| | | | |
|-----------------------|--|----------------------|---------|
| Straßenbauverwaltung: | Amt Barnim-Oderbruch | Projekt Nr.: 290-2 | |
| | | Ausf.Nr.: | |
| Straße: | Bushaltestelle Karlsbiese | Blatt Nr.: 14.1 | |
| | | Datum | Name |
| Planungsphase: | Ausschreibung | bearbeitet | 11/2025 |
| | | geprüft | Zwirner |
| Entwurfsbearbeitung: | Ingenieurbüro Wenzel Straßen- und Tiefbauplanung Am Weidendamm 7 16259 Bad Freienwalde Tel./Fax (03344) 331906/32298 | Regelquerschnitt A-A | |
| | | Maßstab 1:50 | |