
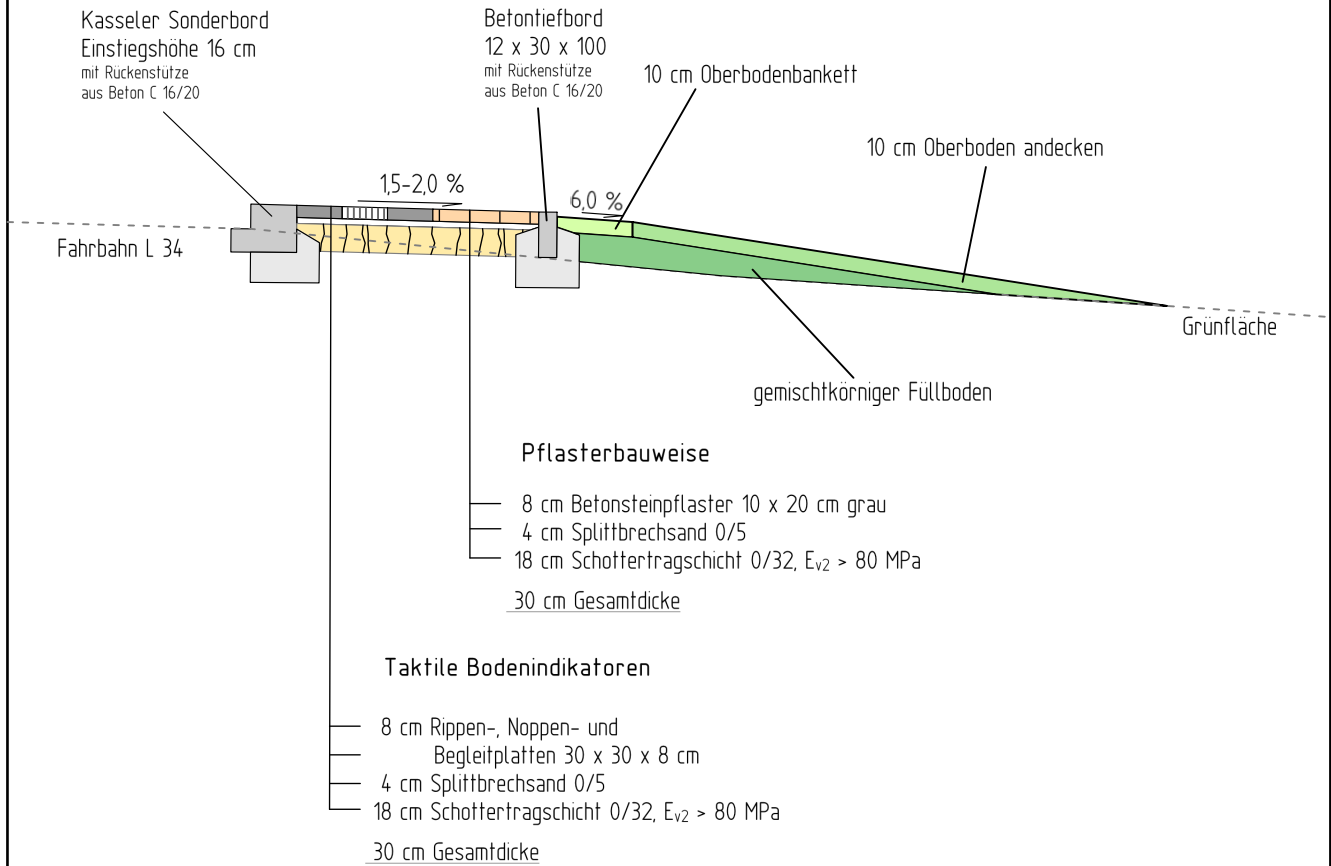


Regelquerschnitt B - B

Bushaltestelle Fahrtrichtung Güstebieser Loose

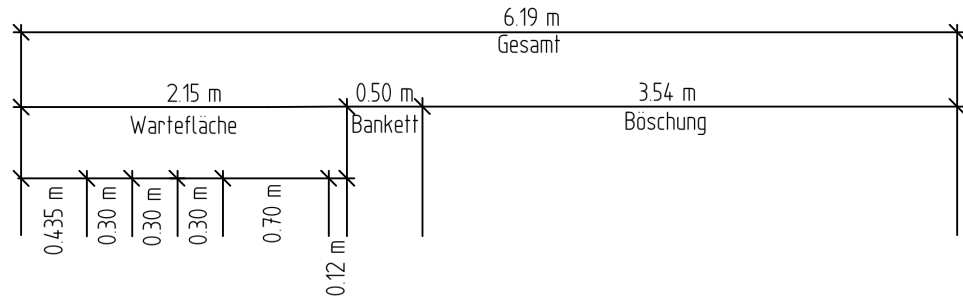

Straßenbauverwaltung:	Amt Barnim-Oderbruch	Projekt Nr.: 290-2	
		Ausf.Nr.:	
Straße:	Bushaltestelle Karlsbiese	Blatt Nr.: 14.2	
		Datum	Name
Planungsphase:	Ausschreibung	11/2025	Zwirner
		bearbeitet	
Entwurfsbearbeitung:	Ingenieurbüro Wenzel Straßen- und Tiefbauplanung Am Weidendamm 7 16259 Bad Freienwalde Tel./Fax (03344) 331906/32298	geprüft	
		Regelquerschnitt B-B Maßstab 1:50	